


DZIAŁKI: 17, 37

DK11 -POZWOLENIE NA BUDOWĘ -WOJEWODA ŚLĄSKI

DZIAŁKI: 22, 36, 57, 1098/22, 1115/22, 1117/22, 1123/25, 1226/25,
1453/101, 1454/31, 1458/118, 1460/117, 1526/24, 1669

POZWOLENIE NA BUDOWĘ -UM BYTOM

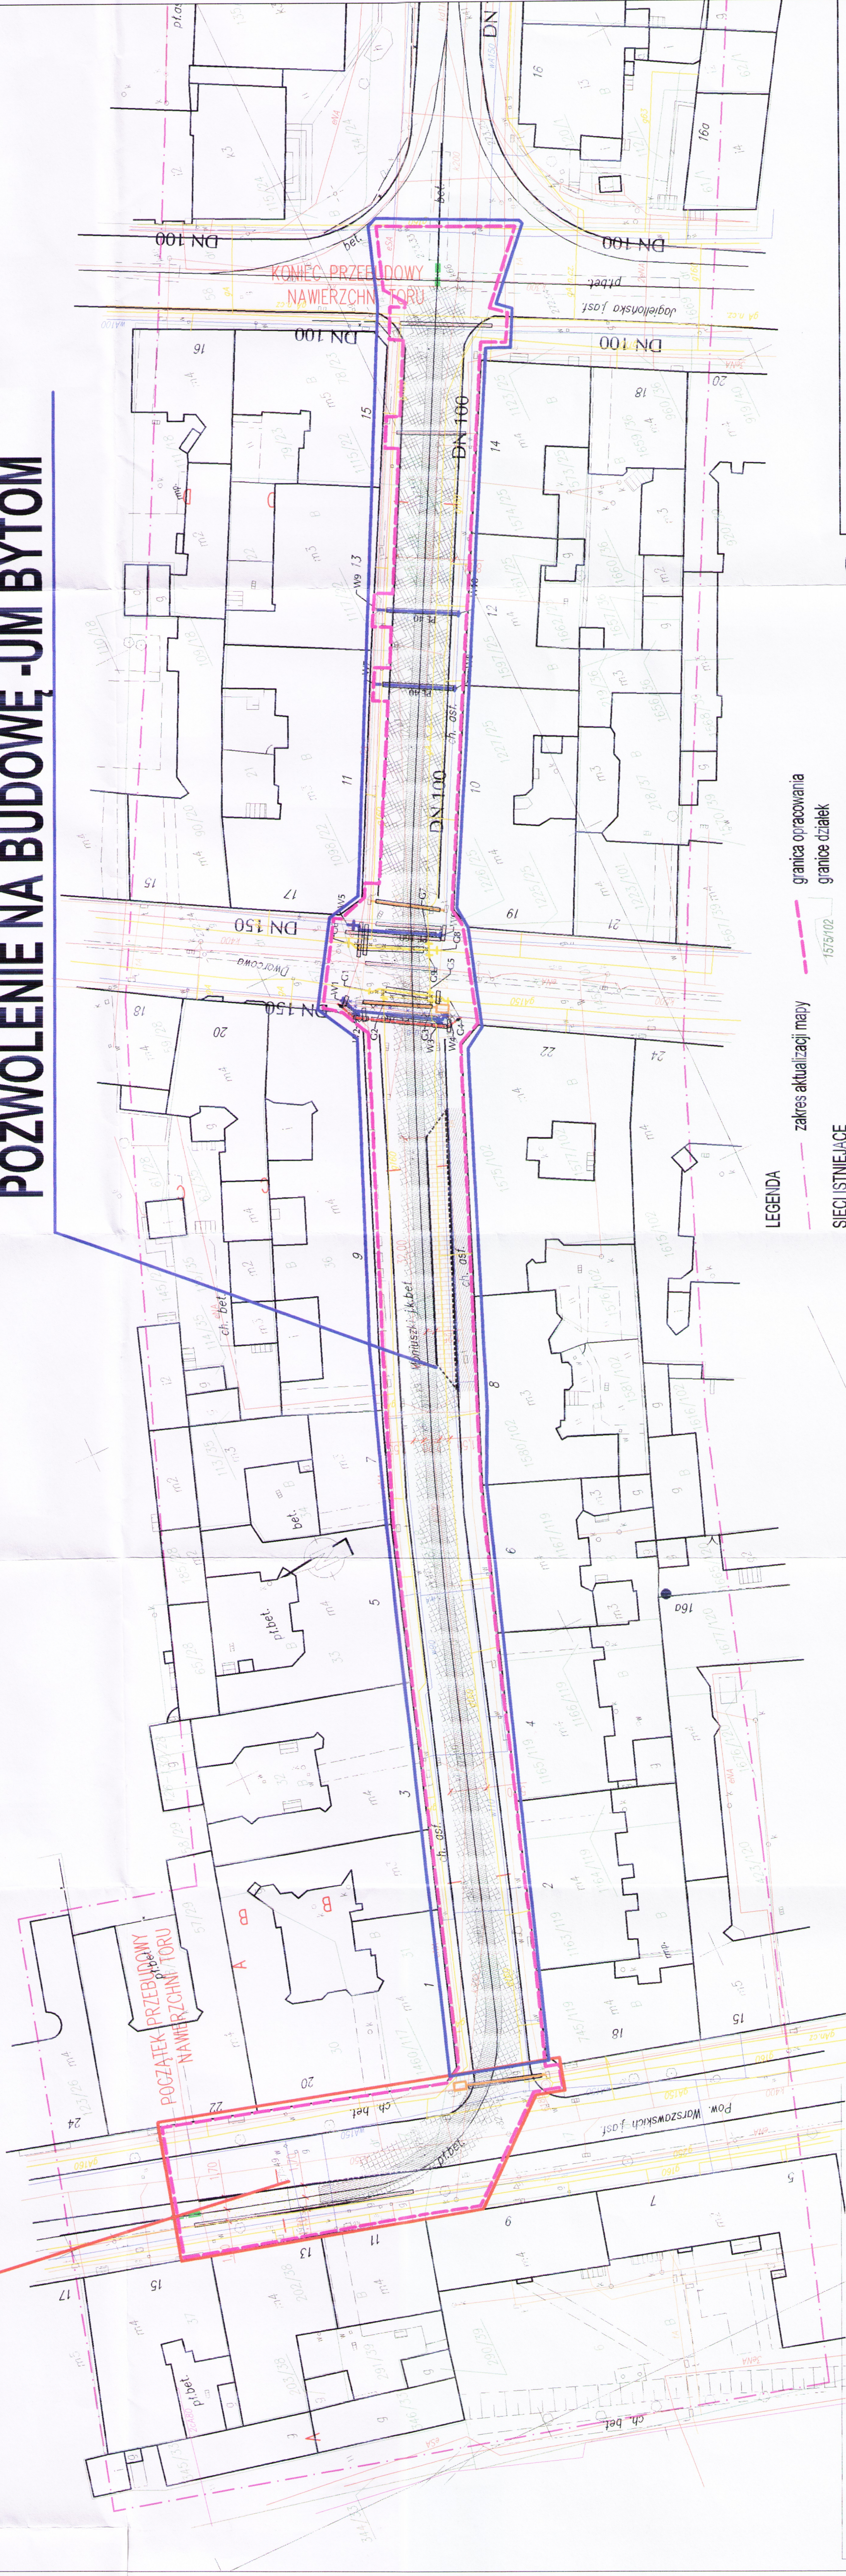

MAPA DLA CELÓW
PROJEKTOWYCH – SU

SKALA : 1:500
SYMBOL : 331.212.123.1-01.3.2-02.1.4-02.1.3
KIERG : 500-254/1009

OPIS : Bytom w. Manuszki
Mapa aktualna w zakresie
Granice działek wzniesiono
na podstawie numerycznej mapy ewidencyjnej
opracowanej z Zasady Geodezyjnego i Kartograficznego w Bytomiu
Mapa o treści S411 wykonana metodą zeskanowania i wektoryzacji
mapy zasadniczej w skali 1:1000 opracowanej
z Zasady Geodezyjnego i Kartograficznego w Bytomiu
wzajemności wykonania pomiaru błąd średniokwadratowy
w. Manuszki

LEGENDA:

Sieć energetyczna
Sieć gazowa
Sieć wodociągowa
Sieć kanalizacyjna
Sieć TV kablowa
granicz działek
granicz działek
granicz działek

LEGENDA

SIECI ISTNIEJĄCE

zakres aktualizacji mapy
sieć energetyczna
sieć gazowa
sieć wodociągowa
sieć kanalizacyjna
sieć telekomunikacyjna
sieć TV kablowa
płyta podtorowa żelbetowa
oś torowiska projektowanego
oś torowiska istniejącego
odtworzenie nawierzchni z bruku
betonowego, naturalnego,
bitumiczny

granica opracowania
granice działek
projektowane demontaże
projektowana kanalizacja teletechniczna
projektowany kabel SN
projektowany gazociąg
projektowany wodociąg
projektowana mufa kablowa
projektowana rura ochronna
wydzielone torowisko tramwajowe
zakres wymiany nawierzchni jezdni
nawierzchnia przystanków tramwajowych



WBP Zabrze sp. z o.o.

ul. Pawłowska 25, 41-800 Zabrze, tel. (032) 276 12 15

INWESTOR	TRAMWAJE ŚLĄSKIE S.A.
Tytuł	MODERNIZACJA TOROWISKA W UL. POWSTAŃCÓW W WARSZAWSKICH I MONIUSZKI W BYTOMIU
Faza	PROJEKT BUDOWLANY
Tytuł IVS	ZAKRES INWESTYCJI dot. pozwolenia na budowę
PROJEKTANT	IMIE I NAZWISKO NR UPRAW. SPECJALNOŚĆ PODPIS
ASISTENT PROJ.	ARCHITEKTURA 282.82 ARCHITEKTURA
WYKONAWCA	ARCHITEKTURA 282.82 ARCHITEKTURA
SPRAWÓDZIEL	ARCHITEKTURA 20.77 ARCHITEKTURA
DATA	28.04.10.
SKALA	1:500
NR RYS.	Ze-398-4D/A-00