

- zabezpieczenie rur gazowych
- zabezpieczenie kabli teletechnicznych
- zabezpieczenie kabli energetycznych
- projektowane studnie
- studnie z odprowadzeniem wody

„CSOŁ UZGADNIANIA DOKUMENTACJI w Sosnowie
na podstawie art. 28 ust. 1 ustawy z dnia 17 maja 1988 r. Prawo geodezyjne
i kartograficzne (Dz. U. z 2050 z. Nr 100, poz. 1086 i Nr 120 poz. 1258)
uzgodniono uwzględnienie projektowanych sieci uzbrojenia terenu
metodą torów dwu linowych - zakresu obu grup

Współpraca z lokalnymi przedsiębiorcami jest dla nas niezwykle ważna. Dzięki nim możemy wykonać część zleceń, które nie mogłyby być wykonane przez nas samych. Wraz z przedsiębiorcami realizujemy także zadania inwestycyjne. Wraz z zainwestowanymi w nas przedsiębiorcami powstają nowe przedsiębiorstwa, które mogą być wykorzystane do realizacji zadań inwestycyjnych. Współpraca z lokalnymi przedsiębiorcami jest dla nas niezwykle ważna. Dzięki nim możemy wykonać część zleceń, które nie mogłyby być wykonane przez nas samych. Wraz z przedsiębiorcami realizujemy także zadania inwestycyjne. Wraz z zainwestowanymi w nas przedsiębiorcami powstają nowe przedsiębiorstwa, które mogą być wykorzystane do realizacji zadań inwestycyjnych.

[illegible]

czapka 3

17. Listopada

WYKŁADOWNIK KATEDRY

mgr inż. Dawid Kubala

Year	Percentage of Population Aged 65 and Over
1950	7
1960	10
1970	12
1980	14
1990	16
2000	18
2010	20
2020	21
2030	22
2040	22
2050	22

WITMA BG
ul. Stoczniowców 3
KERG: 616-58710

dhiczey Skala 1:500	miasto: Sosnowiec obr.: Miasto Sosnowiec,
---	--


1. 3-maja	nr 10, 11
	Zgodno z imenem na obliki: 26.02.2010

11,224,121

... w terenie projektowanej budowli.
... przez jednostkę

dr inż. Jerzy Lamek
upr. bud. nr OIK5-K-2872000

Dr. Marek Rajtar
Prektor Biura
Planowania nr 13



22

0.083

3.3
4
