





Do zabezpieczenia kanalizacji teletechnicznej zastosować płyty żelbetonowe 99 cm szerokości, 10 cm wysokości, beton B60,0, zbrojone siatką stalową z 10 mm średnicą prętów PSt10 o oczku 5x15 cm, o wymiarach 100x200x1,5 cm, a spoina wypełnić zaprawą betonową. Płyty ułożyć na podłożu piaskowej warstwie min. 10 cm zagęszczonej nad urządzeniami teletechnicznymi.

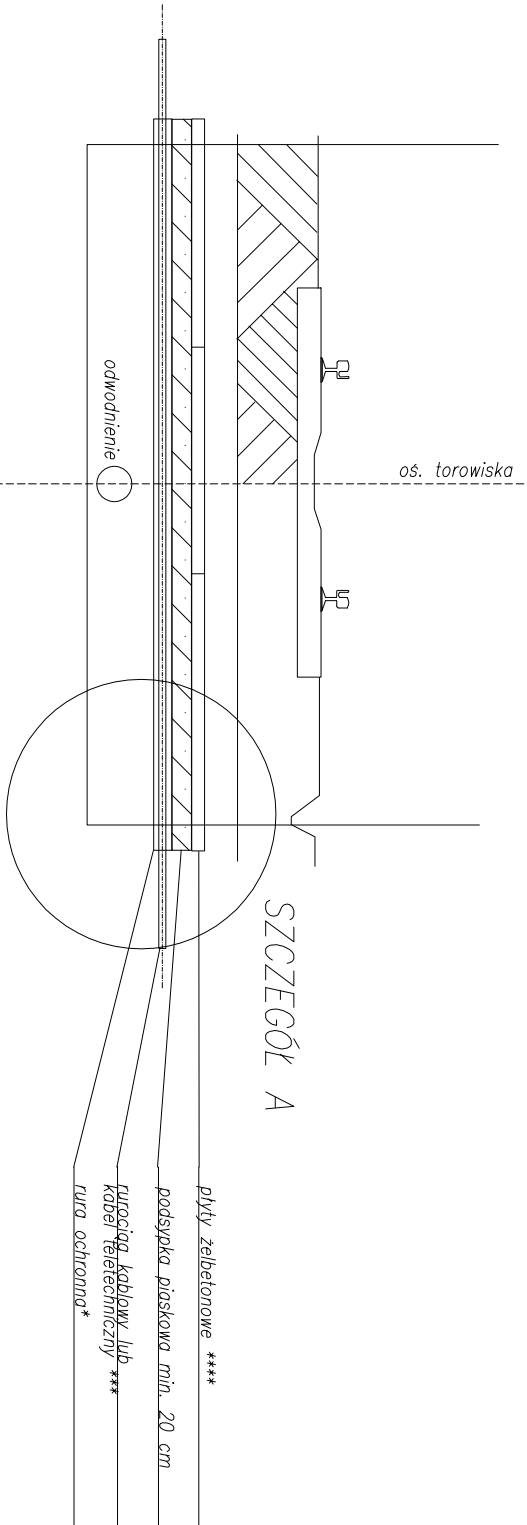

PRZEKRÓJ POPRZECZNY TOROWISKA

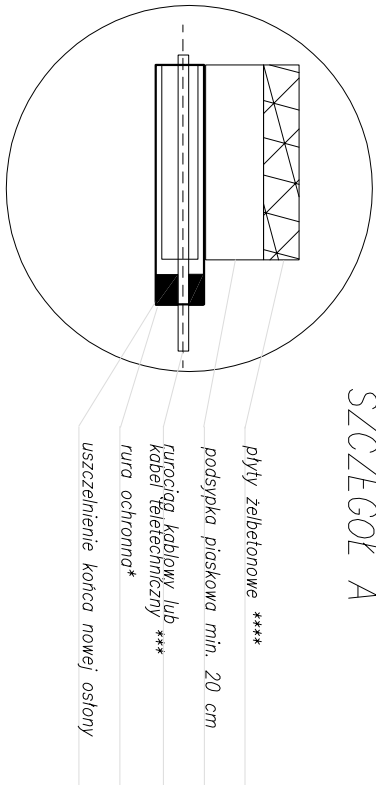

Do zabezpieczenia kabli teletechnicznych lub rurociągów kablowych stosować rury dwudzielne zatrzaskowe o kolorze niebieskim z uszczelnieniem zakończeń rurowych w/g normy ZN-96 TP S.A.-004

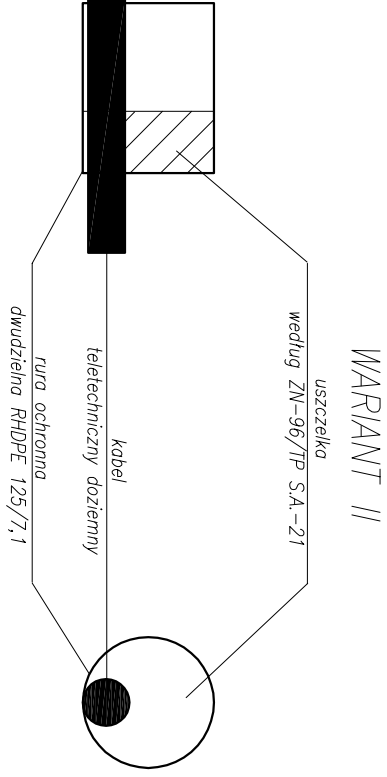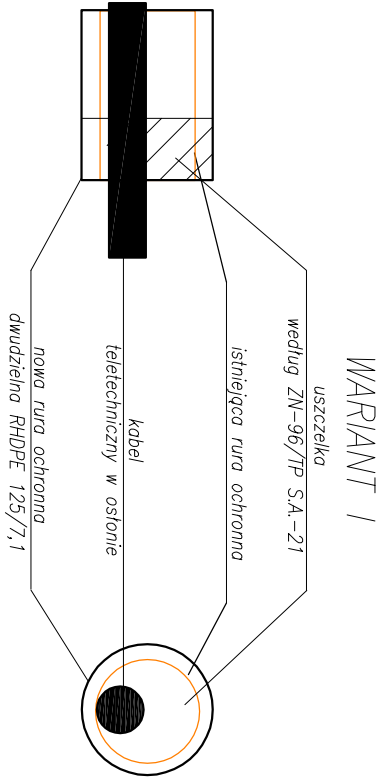

Uwagi:

Po odkryciu podziemnych urządzeń teletechnicznych i stwierdzeniu że powłoka istniejących rur stalowych jest mocno skorodowana – na oczyszczone rury stalowe nałożyć rury dwudzielne PCV.

Do zabezpieczenia kabli teletechnicznych lub rurociągów kablowych

stosować rury dwudzielne zatrzaskowe o kolorze niebieskim z uszczelnieniem

zakończeń rurowych w/g normy ZN-96 TP S.A.-004

*) RHDPE 110/6,3; RHDPE 125/7,1; RHDPE 125,11,4

**) RHDPE 110/6,3; RHDPE 125/7,1

****) PŁYTY ŻELBETOWE WG OPISU

Lp./No.		Typ modyfikacji/Modification		Data/Date
ZAMAWIAJĄCY / EMPLOYER				
				
Tramwaje Śląskie S.A. ul. Inwalidzka 5 41-506 Chorzów tel. (+48) 32 246 60 61 fax: (+48) 32 251 00 96 e-mail: ts@tram-slaskie.pl				
BIURO PROJEKTOWE / DESIGN OFFICE				
 MIB Polska Sp. z o.o. ul. Dąbrowska 5 30-826 Kraków tel. (+48) 12 619 24 00 fax: (+48) 12 619 24 19 e-mail: biuro@mib.pl				
FUNKCJA / FUNCTION		IMIĘ I NAZWISKO / NAME	BRANŻA / DISCIPLINE	NR UPRAWNIENIENI / LICENSE
Projektant/Designer		Eugeniusz Chuderski	telekom.	1628/99/U
Opracował/Work out		Mieczysław Józef	telekom.	
Sprawdził/Evaluated		Janusz Wojtyła	telekom.	0349/97/U
TEMAT / SUBJECT MODERNIZACJA TOROWISKA TRAMWAJOWEGO W ULICY 3-GO MAJA W ZABRZU				
Opieki/Object		Nazwa rysunku/Drawing title Zabezpieczenie kanalizacji teletechnicznej i kabli oraz uszczelnienie rur osłonowych		
Nr Umowy/Contract No.		Skala/Scale		Data/Date
DO/195/09		-----		01.2010
OZNACZENIE RYSUNKU / DRAWING DENOTATION				
Nr projektu/Project No.	Branch/Branch	Station/Phase	Sheet/Part	Nr rysunku/Drawing No.
	T	PW	1	RYS.4.10