


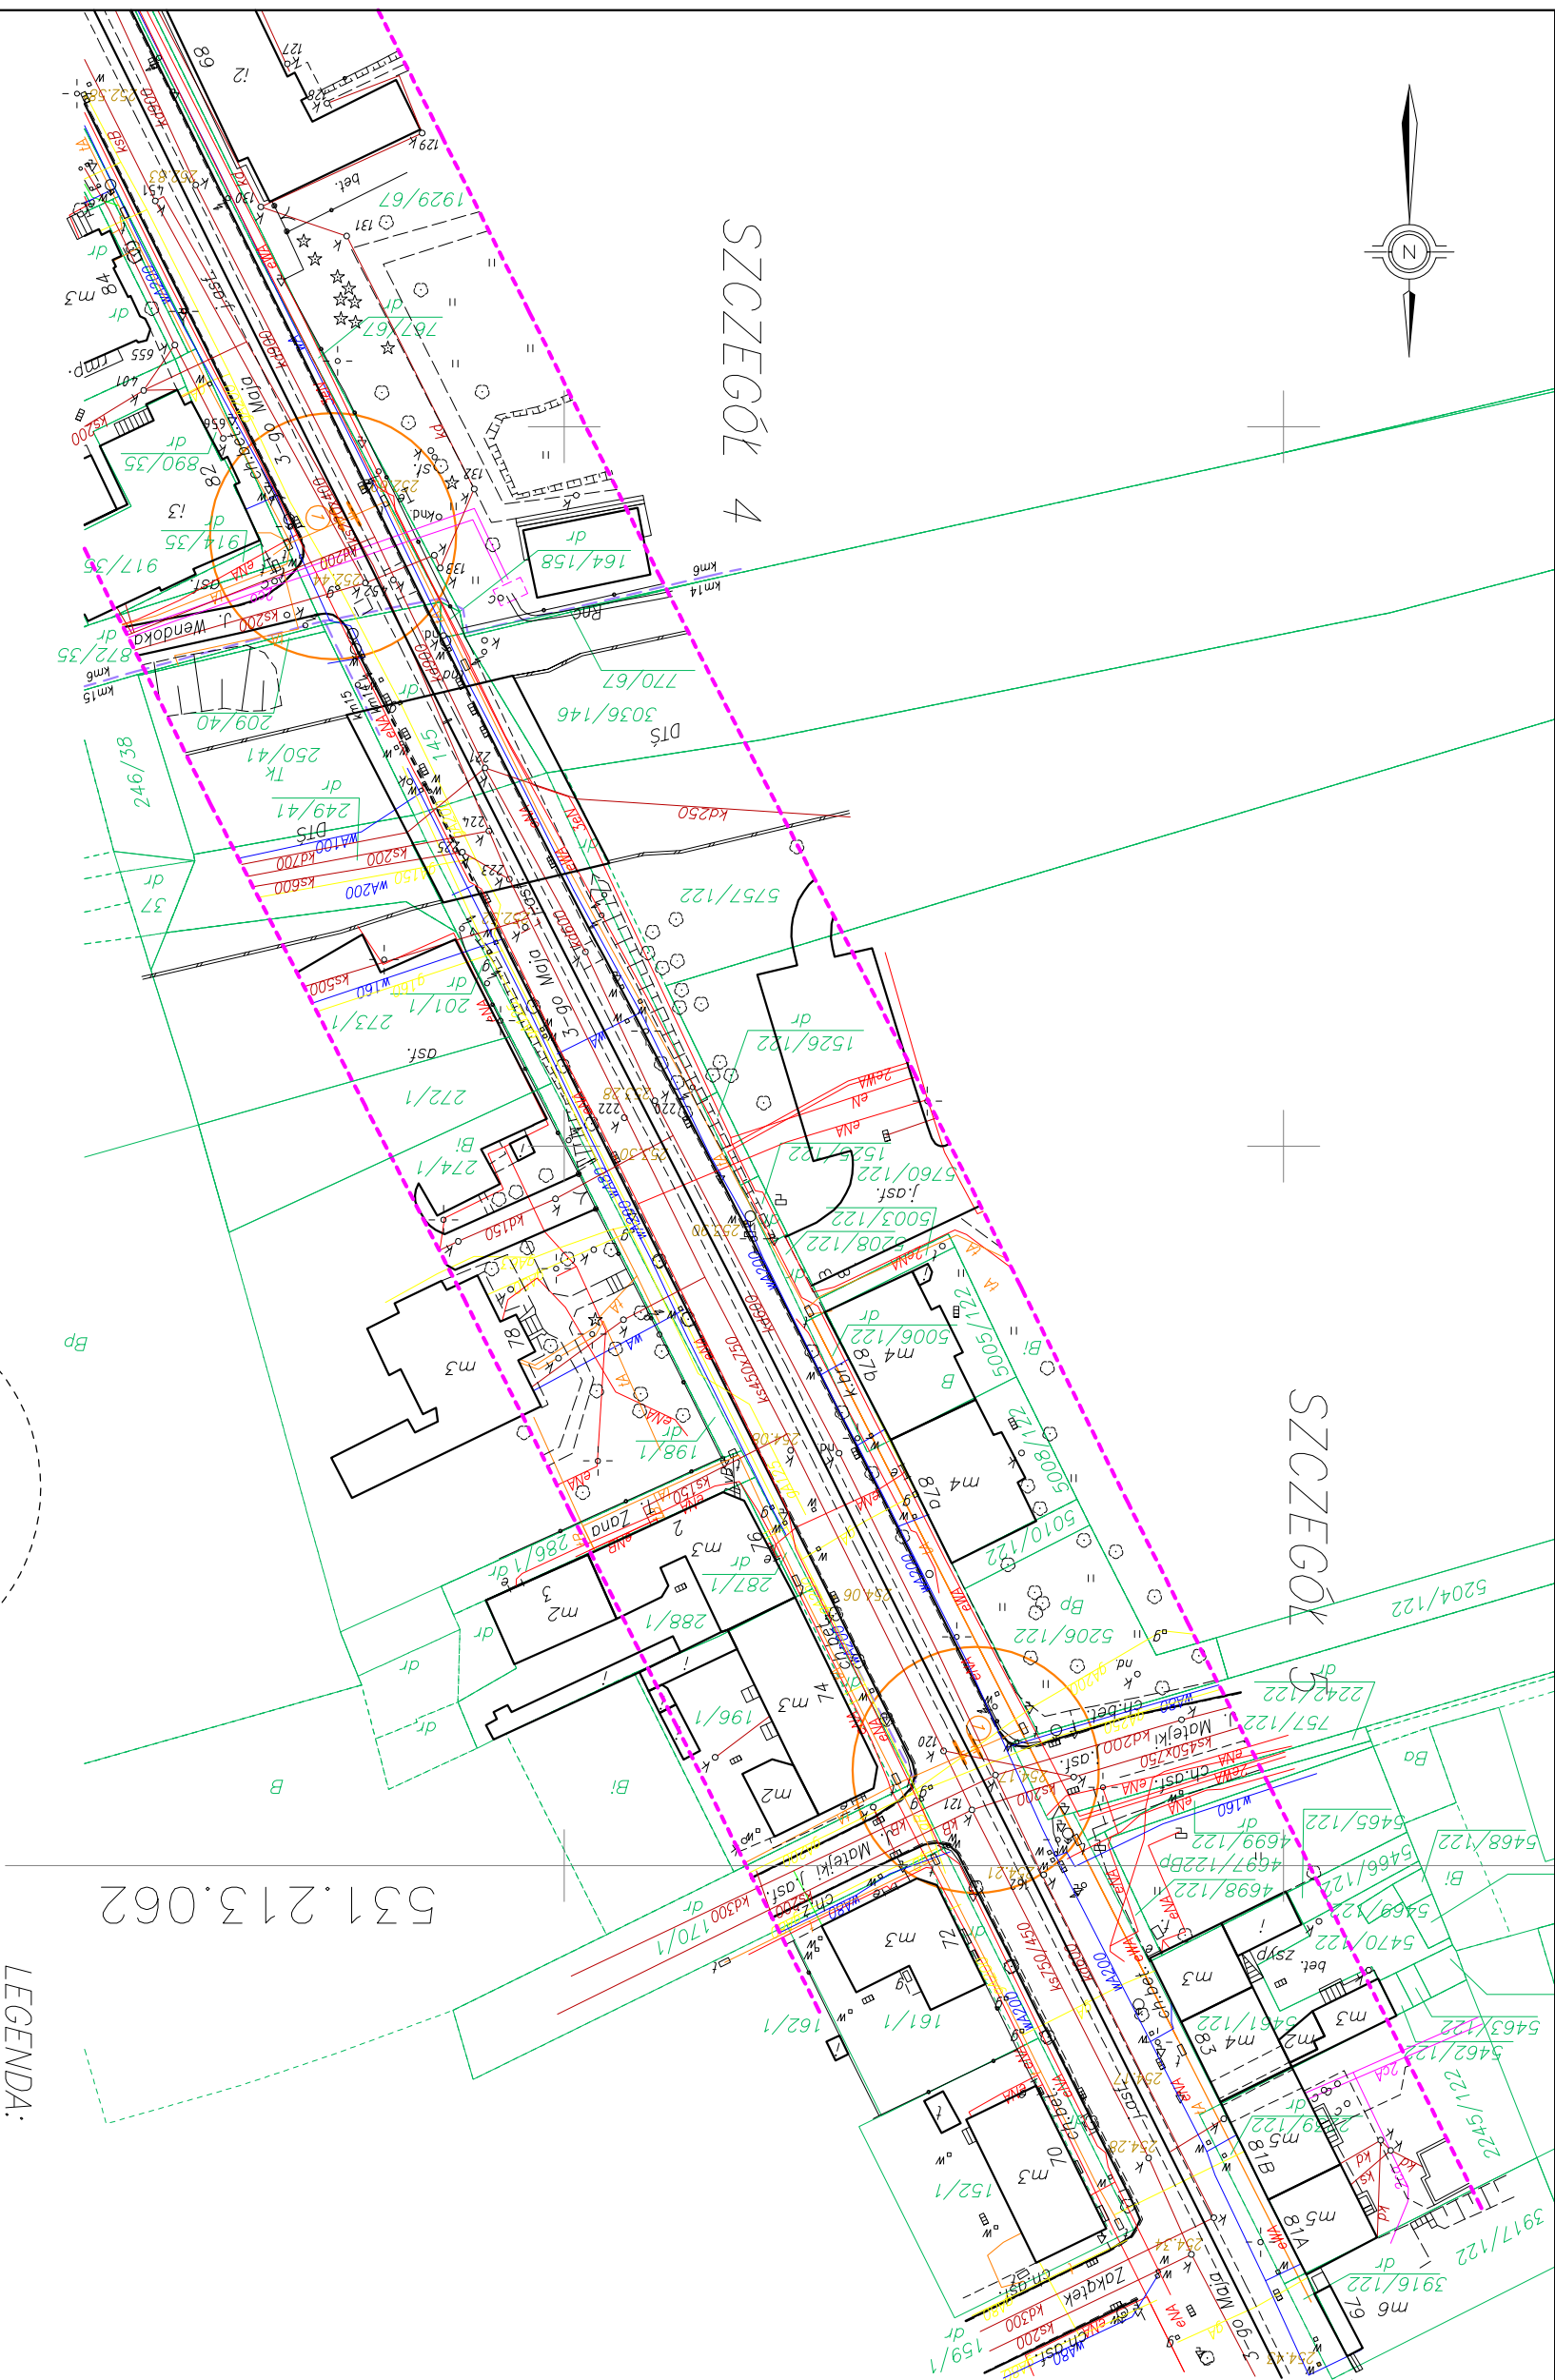

SZCZEGÓŁ 4

1. wykonać zabezpieczenie płytami żelbetonowymi na podsypce piaskowej


SZCZEGÓŁ 5

1. wykonać zabezpieczenie płytami żelbetonowymi na podsypce piaskowej

Lp./No.				Typ modyfikacji/Modification		Data/Date		Podpis/Signature					
ZAMAWIAJĄCY / EMPLOYER				Tramwaje Śląskie S.A. ul. Inwalidzka 5 41-506 Chorzów tel. (+48) 32 246 60 61 fax: (+48) 32 251 00 96 e-mail: ts@tram-silesia.pl									
BIURO PROJEKTOWE / DESIGN OFFICE				MIB Polska Sp. z o.o. ul. Darsza 5 30-826 Kraków tel. (+48) 12 619 24 00 fax: (+48) 12 619 24 19 e-mail: biuro@mib.pl									
FUNKCJA / FUNCTION				IMIĘ I NAZWISKO / NAME		BRANŻA / DISCIPLINE		NR UPRAWNIENI / LICENSE		PODPIS / SIGNATURE			
Projektant/Designer				Eugeniusz Chuderski		telekom.		1628/99/U					
Opracował/Work out				Nycz Józef		telekom.							
Sprawdził/ Evaluated				Janusz Wojdyła		telekom.		0349/97/U					
TEMAT / SUBJECT				MODERNIZACJA TOROWISKA TRAMWAJOWEGO W ULICY 3-GO MAJA W ZABRZU									
Objekt/ Object				Nazwa rysunku/ Drawing title									
				Fragment planu z urządzeniami telekomunikacyjnymi									
Nr Umowy/Contract No.				Skala/Scale		1:1000		Data/Date		01.2010			
DO/195/09													
OZNACZENIE RYSUNKU / DRAWING DENOTATION													
Nr projektu/Project No.				Branża/Branch		Stadium/Phase		Część/Part		Nr rysunku/ Drawing No.		Nr rew./Rev. No	
T				PB		4		RYS.4.4					

UWAGA.

Dotyczy przekopów kontrolnych na wszystkich – podziemnych
urządzeniach teletechnicznych, krzyżujących się z torem
i remontowanym torowiskiem oraz projektowanym odwodnieniem.

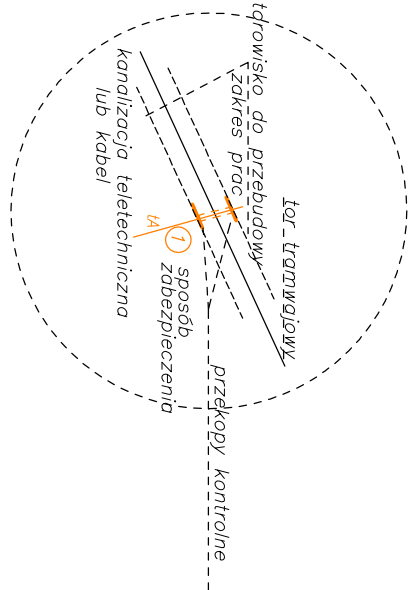

LEGENDA:

- zakres aktualizacji
- sieć energetyczna
- sieć wodociągowa
- sieć telekomunikacyjna
- sieć gazowa
- sieć kanalizacyjna
- sieć ciepłownicza
- 3000/160 nr działki
- granica działki
- rodzaj użytku
- ZUDP