


- SZCZEGÓŁ 11
1. wykonać zabezpieczenie płytami żelbetonowymi na podsypce piaskowej
- SZCZEGÓŁ 12
1. wykonać zabezpieczenie płytami żelbetonowymi na podsypce piaskowej
- SZCZEGÓŁ 12A
1. wykonać zabezpieczenie płytami żelbetonowymi na podsypce piaskowej

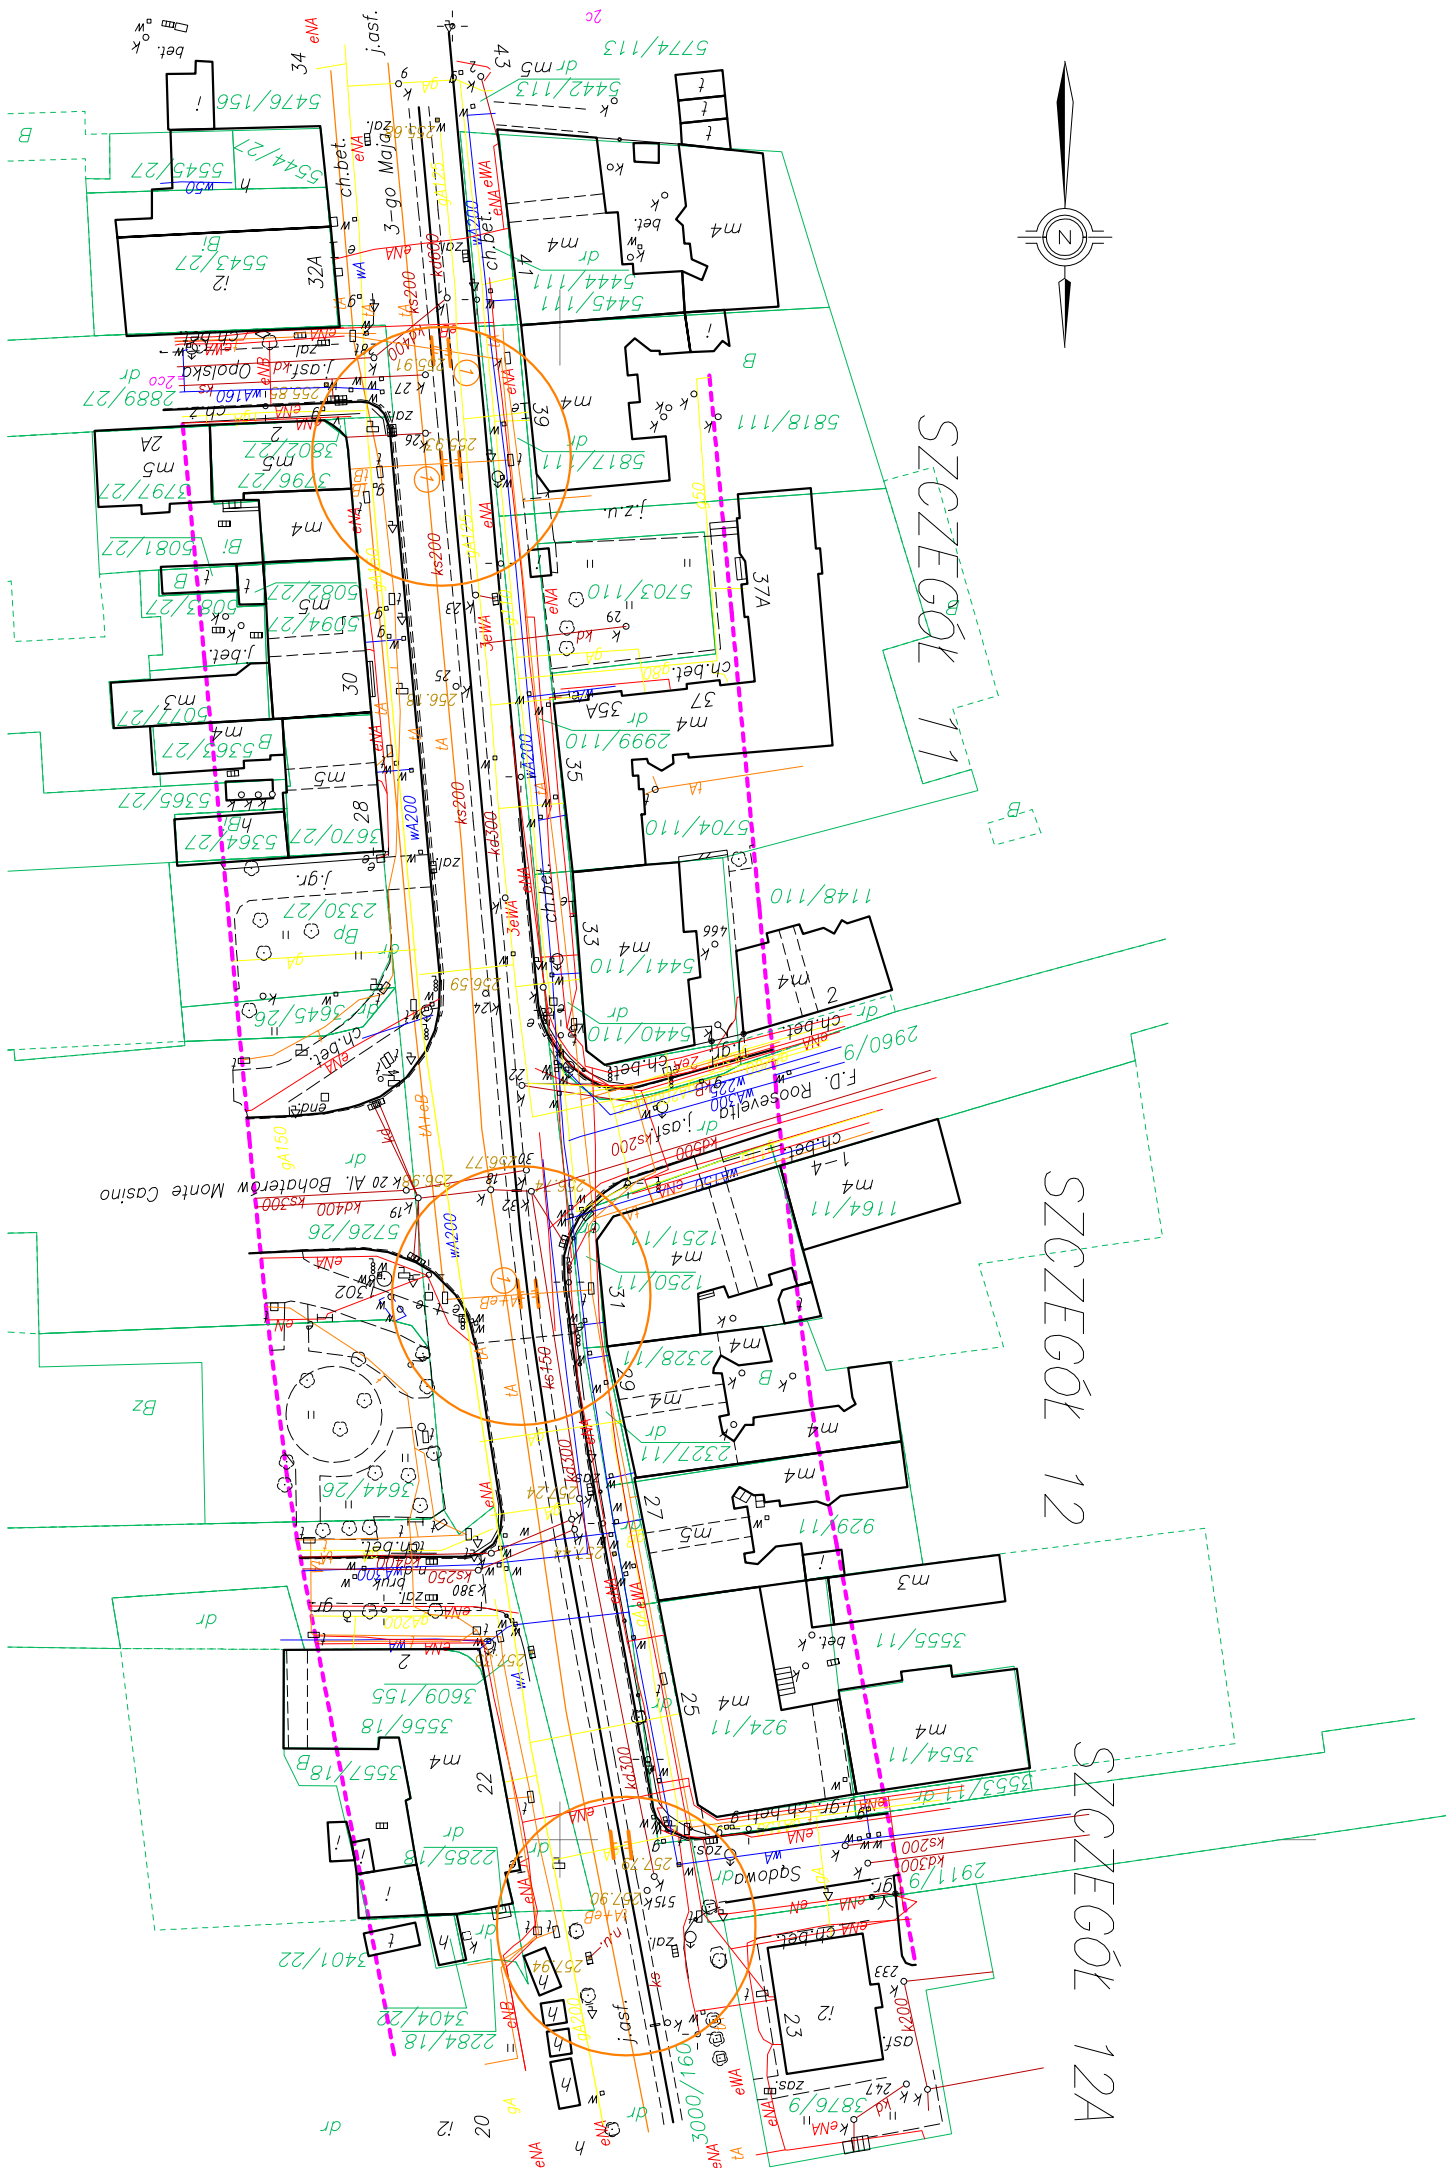


LEGENDA:

- zakres aktualizacji
- sieć energetyczna
- sieć wodociągowa
- sieć telekomunikacyjna
- sieć gazowa
- sieć kanalizacyjna
- sieć ciepłownicza
- 3000/160 nr działki
- granica działki
- rodzaj użytku
- ZUDP

UWAGA.

Dotyczy przekopów kontrolnych na wszystkich – podziemnych urządzeniach teletechnicznych, krzyżujących się z torem i remontowanym torowiskiem oraz projektowanym odwodnieniem.

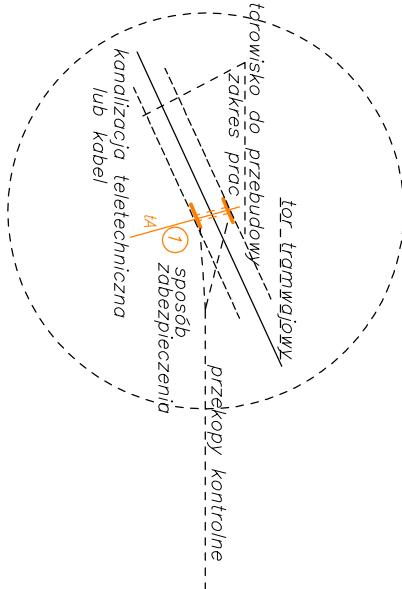

ZAMAWIAJĄCY / EMPLOYER					
Lp./No.	Typ modyfikacji/Modification				
Tramwaje Śląskie S.A. ul. Inwalidzka 5 41-506 Chorzów tel. (+48) 32 246 60 61 fax: (+48) 32 251 00 96 e-mail: ts@tram-slaskie.pl				Data/Date	
Podpis/Signature					
BIURO PROJEKTOWE / DESIGN OFFICE					
MIB Polska Sp. z o.o. ul. Darsza 5 30-826 Kraków tel. (+48) 12 619 24 00 fax: (+48) 12 619 24 19 e-mail: biuro@mib.pl					
					
Polska Sp. z o.o.					
FUNKCJA / FUNCTION	IMIĘ I NAZWISKO / NAME	BRANŻA / DISCIPLINE	NR UPRAWNIENI / LICENSE		
Projektant/Designer	Eugeniusz Chuderski	telekom.	1628/99/U		
Opracował/Work out	Nyecz Ułzeł	telekom.			
Sprawdził/Evaluated	Janusz Wojcyla	telekom.	0349/97/U		
TEMAT / SUBJECT					
MODERNIZACJA TOROWISKA TRAMWAJOWEGO W ULICY 3-GO MAJA W ZABRZU					
Obiekt/Object					
Nazwa rysunku/Drawing title					
Fragment planu z urządzeniami telekomunikacyjnymi					
Nr Umowy/Contract No.		Skala/Scale		Data/Date	
DO/195/09		1:1000		01.2010	
OZNACZENIE RYSUNKU / DRAWING DENOTATION					
Nr projektu/Project No.	Branża/Branch	Stadium/Phase	Część/Part	Nr rysunku/Drawing No.	Nr rew./Rev. No.
	T	PB	4	RYS.4.7	