


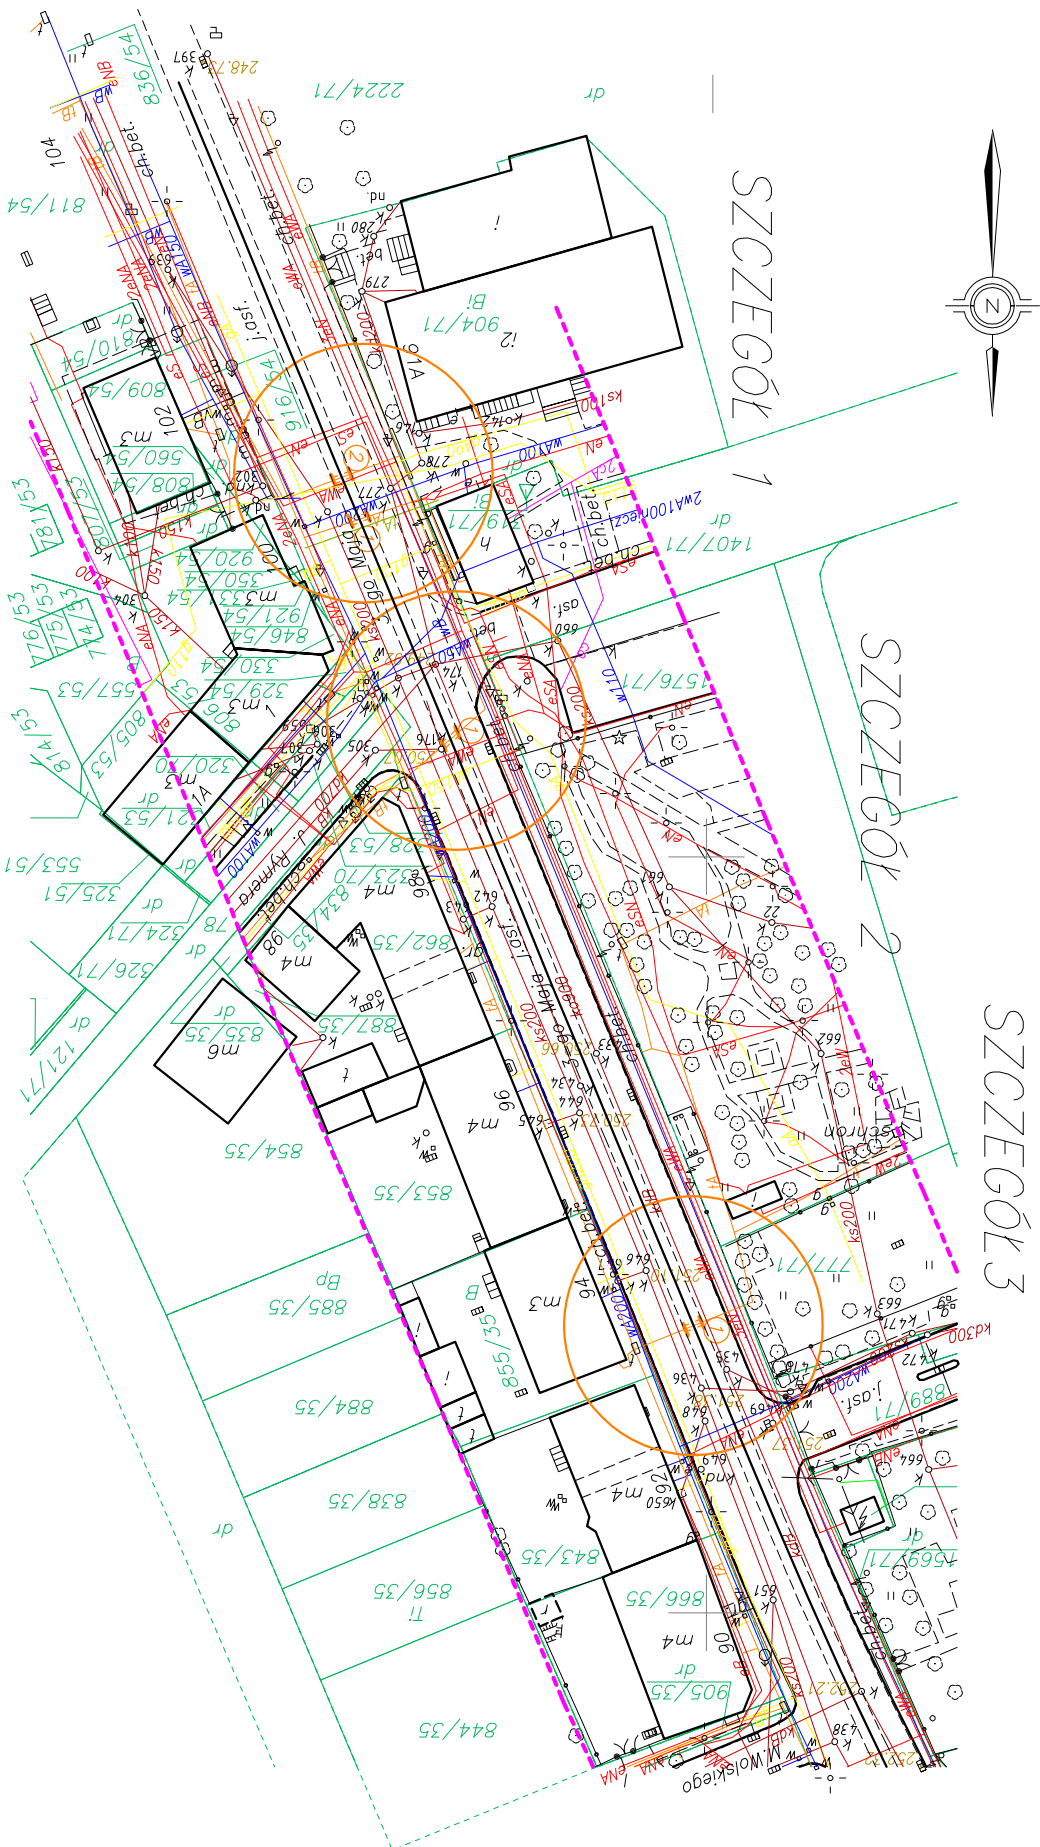

- SZCZEGÓŁ 1
- wykonać zabezpieczenie płytami żelbetonowymi na podsypce piaskowej
 - złożyć rurę ochronną dwudzielną

SZCZEGÓŁ 2


- wykonać zabezpieczenie płytami żelbetonowymi na podsypce piaskowej

SZCZEGÓŁ 3

- wykonać zabezpieczenie płytami żelbetonowymi na podsypce piaskowej

UWAGA.

Dotyczy przekopów kontrolnych na wszystkich – podziemnych urządzeniach teletechnicznych, krzyżujących się z torami i remontowanym torowiskiem oraz projektowanym odwodnieniem.

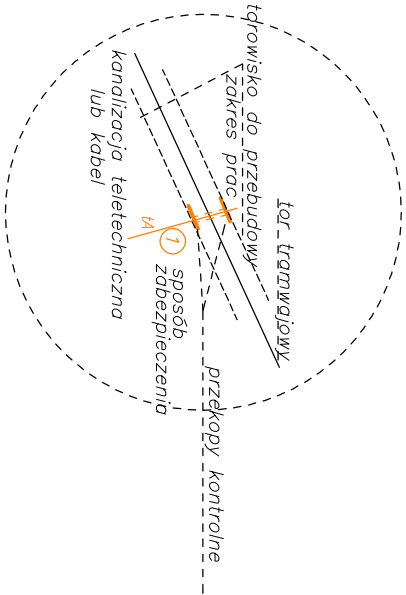

- LEGENDA:
- zakres aktywizacji
 - sieć energetyczna
 - sieć wodociągowa
 - sieć telekomunikacyjna
 - sieć gazowa
 - sieć kanalizacyjna
 - sieć ciepłownicza
 - 3000/160 nr działki
 - granica działki
 - rodzaj użytku
 - ZUDP

Lp./No.		Typ modyfikacji/Modification	Data/Date	Podpis/Signature
ZAMAWIAJĄCY / EMPLOYER				
Tramwaje Śląskie S.A. ul. Inwalidzka 5 41-506 Chorzów tel. (+48) 32 246 60 61 fax: (+48) 32 251 00 96 e-mail: ts@tram-slaskie.pl				
BIURO PROJEKTOWE / DESIGN OFFICE				
MIB Polska Sp. z o.o. ul. Darsza 5 30-826 Kraków tel. (+48) 12 619 24 00 fax: (+48) 12 619 24 19 e-mail: biuro@mib-pl				
FUNKCJA / FUNCTION		IMIĘ I NAZWISKO / NAME	BRANŻA / DISCIPLINE	NR UPRAWNIENIENI / LICENSE
Projektant/Designer		Eugeniusz Chuderski	telekom.	1628/99/U
Opracował/Work out		Mysz Józef	telekom.	
Sprawdził/Evaluated		Janusz Wojdyła	telekom.	0349/97/U
TEMAT / SUBJECT				
MODERNIZACJA TOROWISKA TRAMWAJOWEGO W ULICY 3-GO MAJA W ZABRZU				
Obiekt/Object		Nazwa rysunku/Drawing title		
		Fragment planu z urządzeniami telekomunikacyjnymi		
Nr Umowy/Contract No.		Skala/Scale	Data/Date	
DO/195/09		1:1000	01.2010	
OZNACZENIE RYSUNKU / DRAWING DENOTATION				
Nr projektu/Project No.	Branch/Branch	Stadium/Phase	Część/Part	Nr rysunku/Drawing No.
	T	PW	4	RYS.4.3