


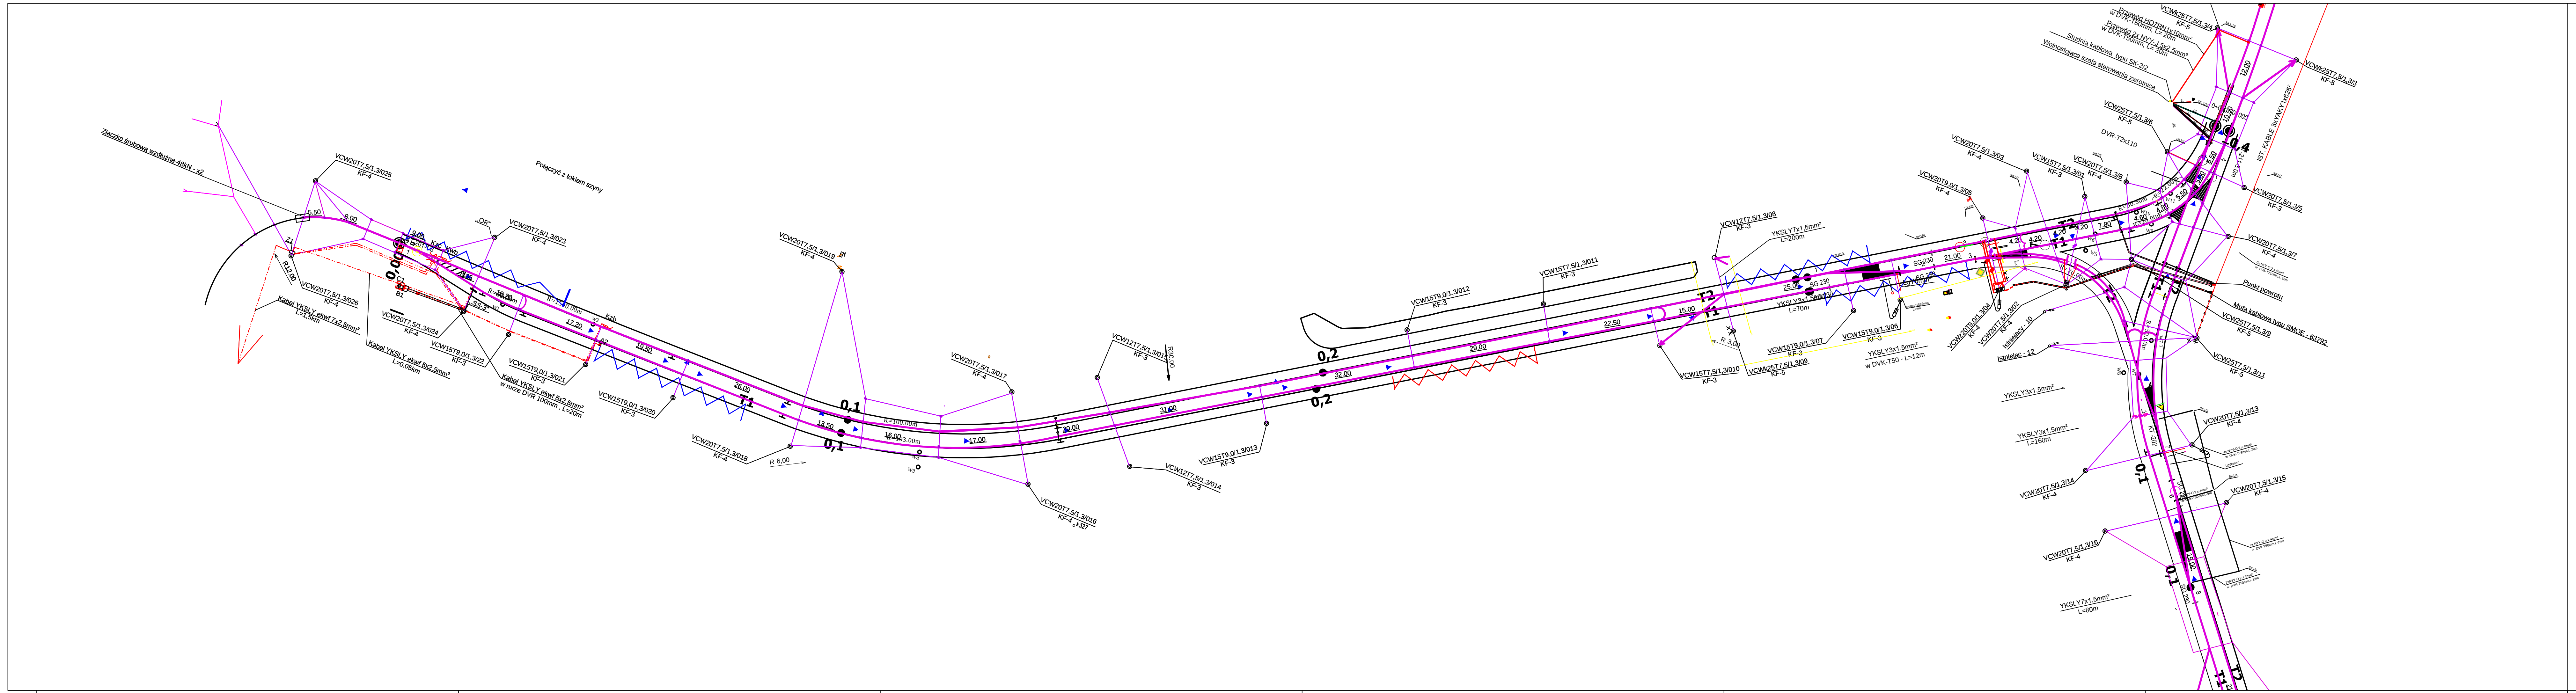

LEGENDA:
zakres opracowania:
granice działek:
sieć wodociągowa:
sieć kanalizacyjna:
sieć gazowa:
sieć energetyczna:
sieć teletechniczna:
numery działek:

ist. sieć trakcji tramwajowej
proj. słupy wraz z przewieszką
proj. kable zasilania 1 kV
proj. muf kablowa
proj. rura ochronna DVK 160
ist. kable do dem.
proj. punkt powrotu
proj. kable powrotu
proj. rozłączniki z napędem elektrycznym
proj. izolatory sekcyjne
proj. szafa sterowania zworotnic
proj. studnie kablowe
proj. skrzynki ster. międzymiankowego
proj. sygnalizator tramwajowo-samochodowy
proj. sygnalizator tramwajowy

MERITUM PROJEKT PROJEKTY / NADZORY / WYCENY			
JEDNOSTKA PROJEKTOWA:	MERITUM PROJEKT Ul. Karola Miarki 18 ; 43-190 MIKOŁÓW NIP: 641-209-27-76 ; tel: 0600-224-750		
ZAMAWIAJĄCY:	TRAMWAJE ŚLĄSKIE S.A. ul. Inwakidzka 5 41-506 CHORZÓW		
TEMAT:	MODERNIZACJA TOROWISKA TRAMWAJOWEGO W ZABRZU ULIC: UL. M. LUTRA, PLACU KRAKOWSKIEGO, UL. W. BRYCZA DO SKRZYŻOWANIA Z UL. WOLNOŚCI		
BRANŻA:	—BRANŻA TOROWA—TRAMWAJOWA		
TYTUŁ RYSUNKU:	Schemat przebudowy sieci trakcji tramwajowej w ul. Wolności i ul. Brysza w Zabrze z prawo skretem z ul. Brysza do ul. Wolności		
PROJEKTANT:	tech. Tomasz Polach	UW 697/1993	STADIUM: PB
OPRACOWALI:			NR RYS.: 3/1
			SKALA: 1:500
			DATA: 12.2013
SPRAWDZAJĄCY:	inż. Mieczysław Czech	UW 117/1980	