



LEGENDA:

ZAKRES INWESTYCJI

SKALA 1:15 000

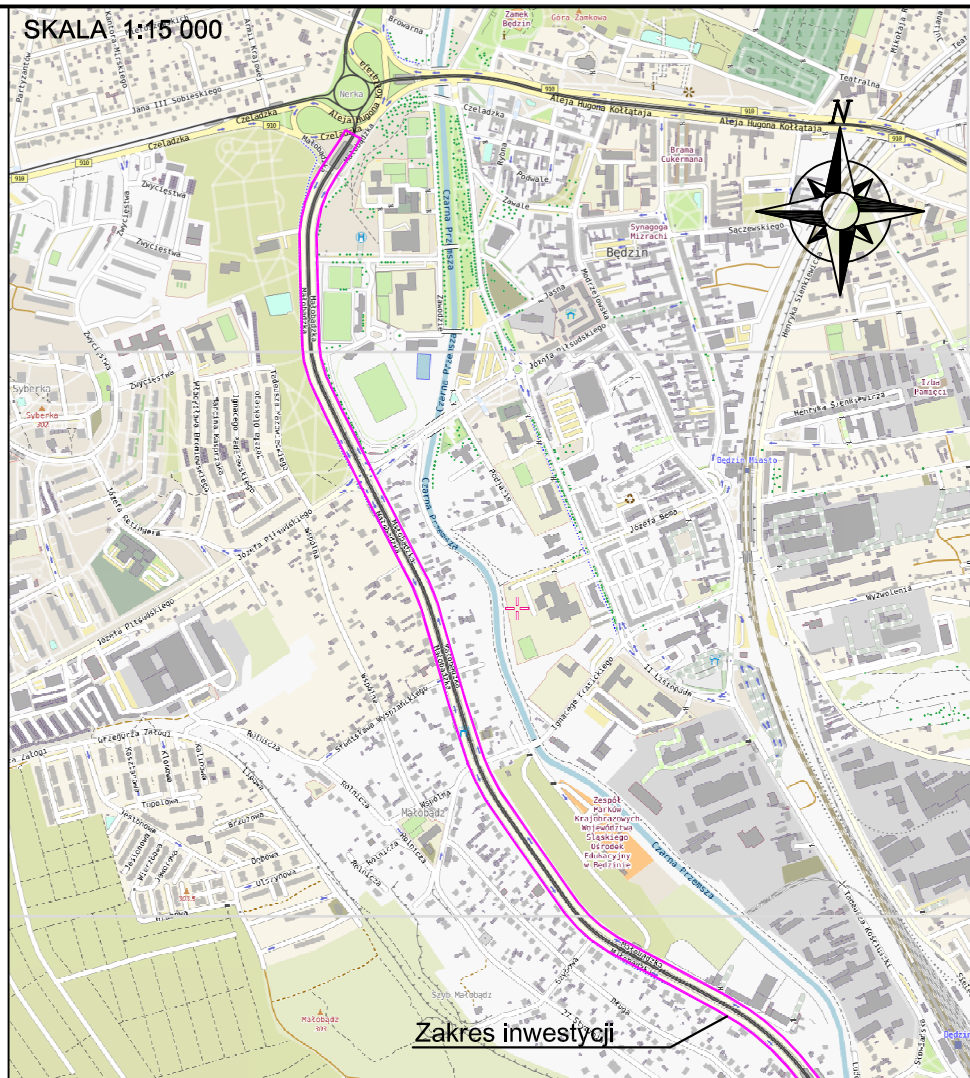

SKALA 1:100 000

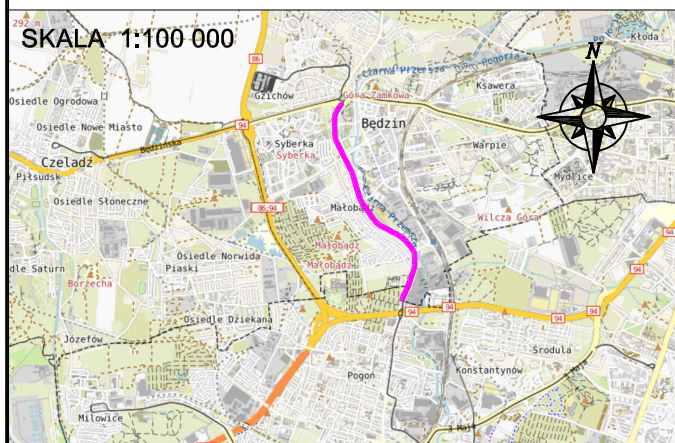

Inwestor:



Tramwaje Śląskie S.A.
Chorzów ul. Inwalidzka 5
41-506 Chorzów

Biuro projektowe:

BUILDUP POLAND SP Z O. O.
ul. Oliwkowa 8/A
43-300 Bielsko-Biala

Nazwa opracowania/Nazwa obiektu budowlanego:

Przebudowa infrastruktury tramwajowej w ciągu ul. Małobądzkiej
w Będzinie na odcinku od Ronda Czeladzkiego do granicy z Sosnowcem

Adres obiektu budowlanego:	Miasto/Miejscowość: <i>Będzin</i>	Powiat: <i>Będziński</i>	Województwo: <i>śląskie</i>	
Część:	PROJEKT WYKONAWCZY		Skala:	<i>1:15000</i>
Branża:	PROJEKT ZAGOSPODAROWANIA TERENU			
Funkcja:	Imię, Nazwisko:	Uprawnienia Specjalność:	Podpis:	
Projektował:	<i>mgr inż. Łukasz Gmyrek</i>	<i>SLK/2456/POOD/09 Drogowa</i>		
Sprawił:	<i>mgr inż. Tomasz Gacek</i>	<i>SLK/3672/PWOD/11 Drogowa</i>		
Nazwa rysunku:	<i>ORIENTACJA</i>		Nr rys. <i>1</i>	Wersja: <i>1</i>
Prawa autorskie zastrzeżone. Łącznie z prawem reprodukcji lub udostępniania osobom trzecim niniejszego rysunku lub jego części bez upoważnienia Inwestora.		Bielsko Biala, Styczeń 2018 r.		
		Opracowanie: 001-TRŚ		