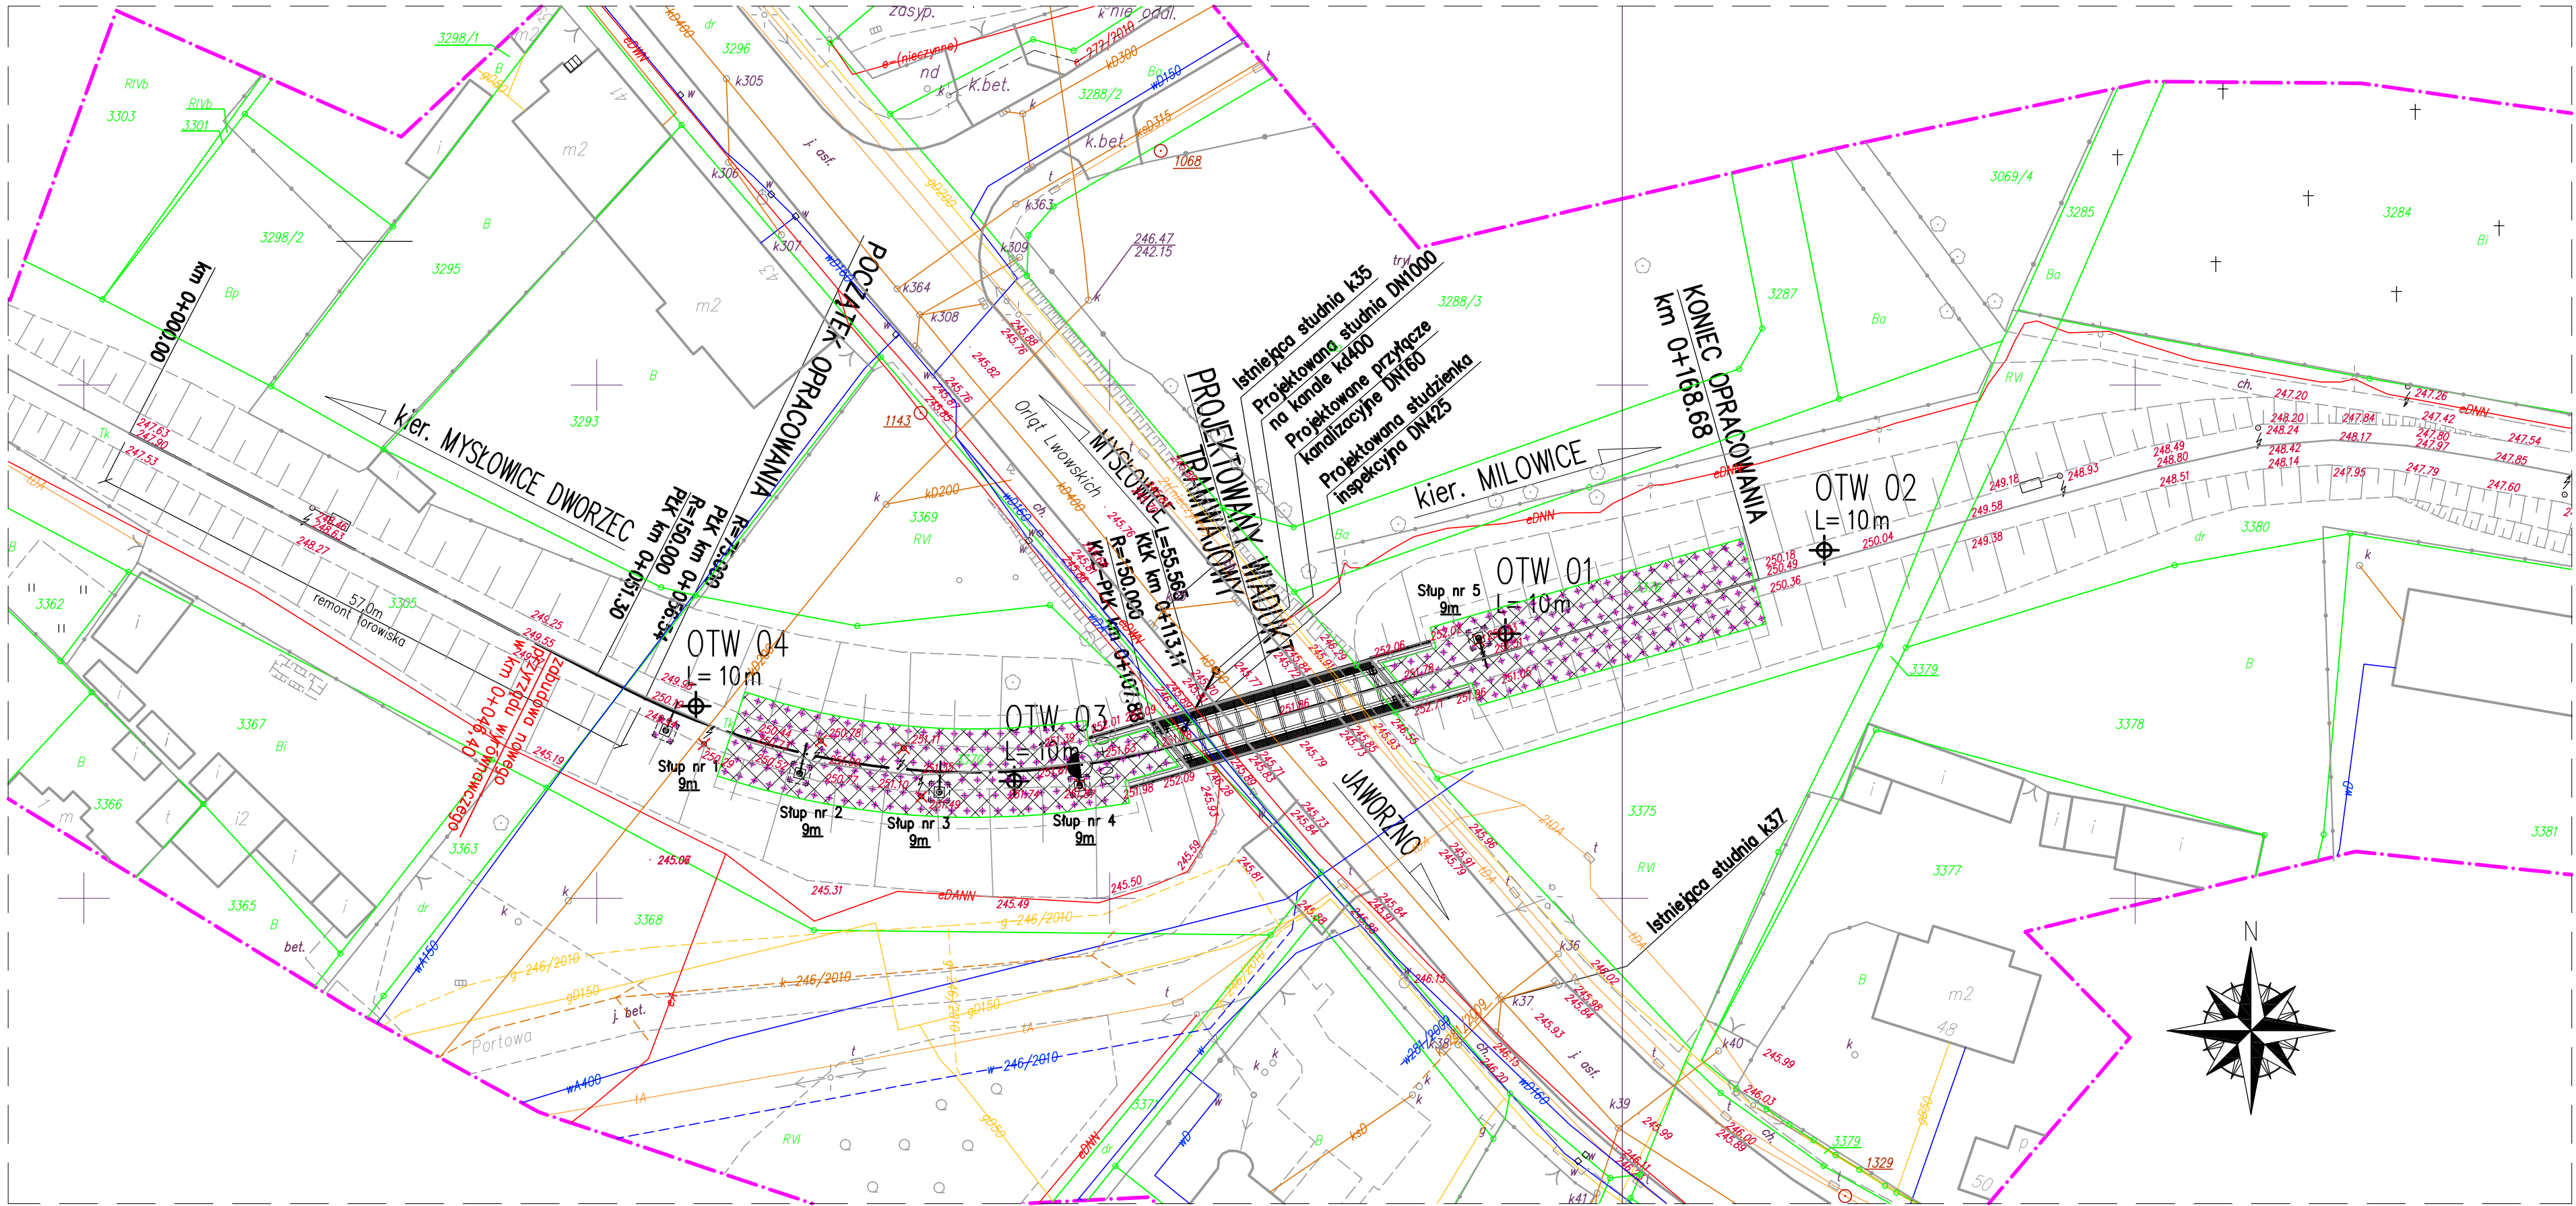


PLAN SYTUACYJNY

skala 1:500



- UWAGI:
- Integralną częścią dokumentacji jest opis techniczny oraz Szczegółowe Specyfikacje Techniczne Wykonania i Odbioru Robót Budowlanych.
 - Niniejszy rysunek rozpatrywać łącznie z całą dokumentacją.

LEGENDA

- Granica aktualizacji mapy
- Granice działek
- 203/2 - Numery działek
- Granica obrębu
- Projektowany obiekt inżynierski
- OTW 01 L=10m - Lokalizacja otworu geotechnicznego
- Wzmocnienie nasypu: pale formowane przy pomocy iniekcji wysokociśnieniowej + geomaterac
- ✖ - Istniejący słup trakcyjny do demontażu
- ☐ - Projektowany słup trakcyjny z wysięgnikiem
- ☐ - Istniejący słup trakcyjny z projektowanym odcigiem

ISTNIEJĄCE SIECI UZBROJENIA TERENU

- kd - Istniejąca sieć kanalizacji deszczowej
- eN - Istniejąca sieć energetyczna
- t - Istniejąca sieć teletechniczna
- g - Istniejąca sieć gaz
- w - Istniejąca sieć wodociągowa

BIURO PROJEKTOWE:

AUTOSTRADA II
Spółka z o.o.
BIURO PROJEKTÓW

40-467 Katowice, ul. 73 Pułku Piechoty 1
tel./fax. 032 735-20-55 735-21-41
e-mail: biuro@autostradall.pl

INWESTOR:

**Tramwaje Śląskie S.A.**
ul. Inwalidzka 5
41-506 Chorzów

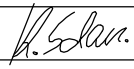
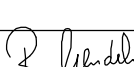
ZADANIE:

**MODERNIZACJA WIADUKTU
NAD UL. ORŁĄT LWOWSKICH
W SOSNOWCU**

OBIEKT:	WIADUKT	NR ZADANIA	0089
STADIUM:	PW	DATA:	12.2012
SKALA:	1:500	NR RYSUNKU:	M/0089/PW/02
BRANŻA:	MOSTOWA		

TYTUŁ RYSUNKU:

PLAN SYTUACYJNY

FUNKCJA:	TYTUŁ, IMIĘ, NAZWISKO:	SPECJALNOŚĆ:	NR UPRAWNIENI:	PODPIS:
PROJEKTANT	mgr inż. Krzysztof Solarz	mostowa	SLK/2211/P00M/09	
ASYSTENT PROJ.	mgr inż. Małgorzata Kopciara	-	-	
WYKONAŁ	-	-	-	
SPRAWDZIŁ	mgr inż. Rafał Gendek	mostowa	SLK/2003/P00M/07	

Niniejsza dokumentacja stanowi własność firmy AUTOSTRADA II Sp. z o.o. Wszelkie prawa zastrzeżone. Udostępnianie osobom trzecim lub kopiowanie metodami mechanicznymi i elektronicznymi wymaga pisemnej zgody biura AUTOSTRADA II Sp. z o.o.