


Rzut parteru, poz. 0.000m

Inwentaryzacja
Skala 1:50

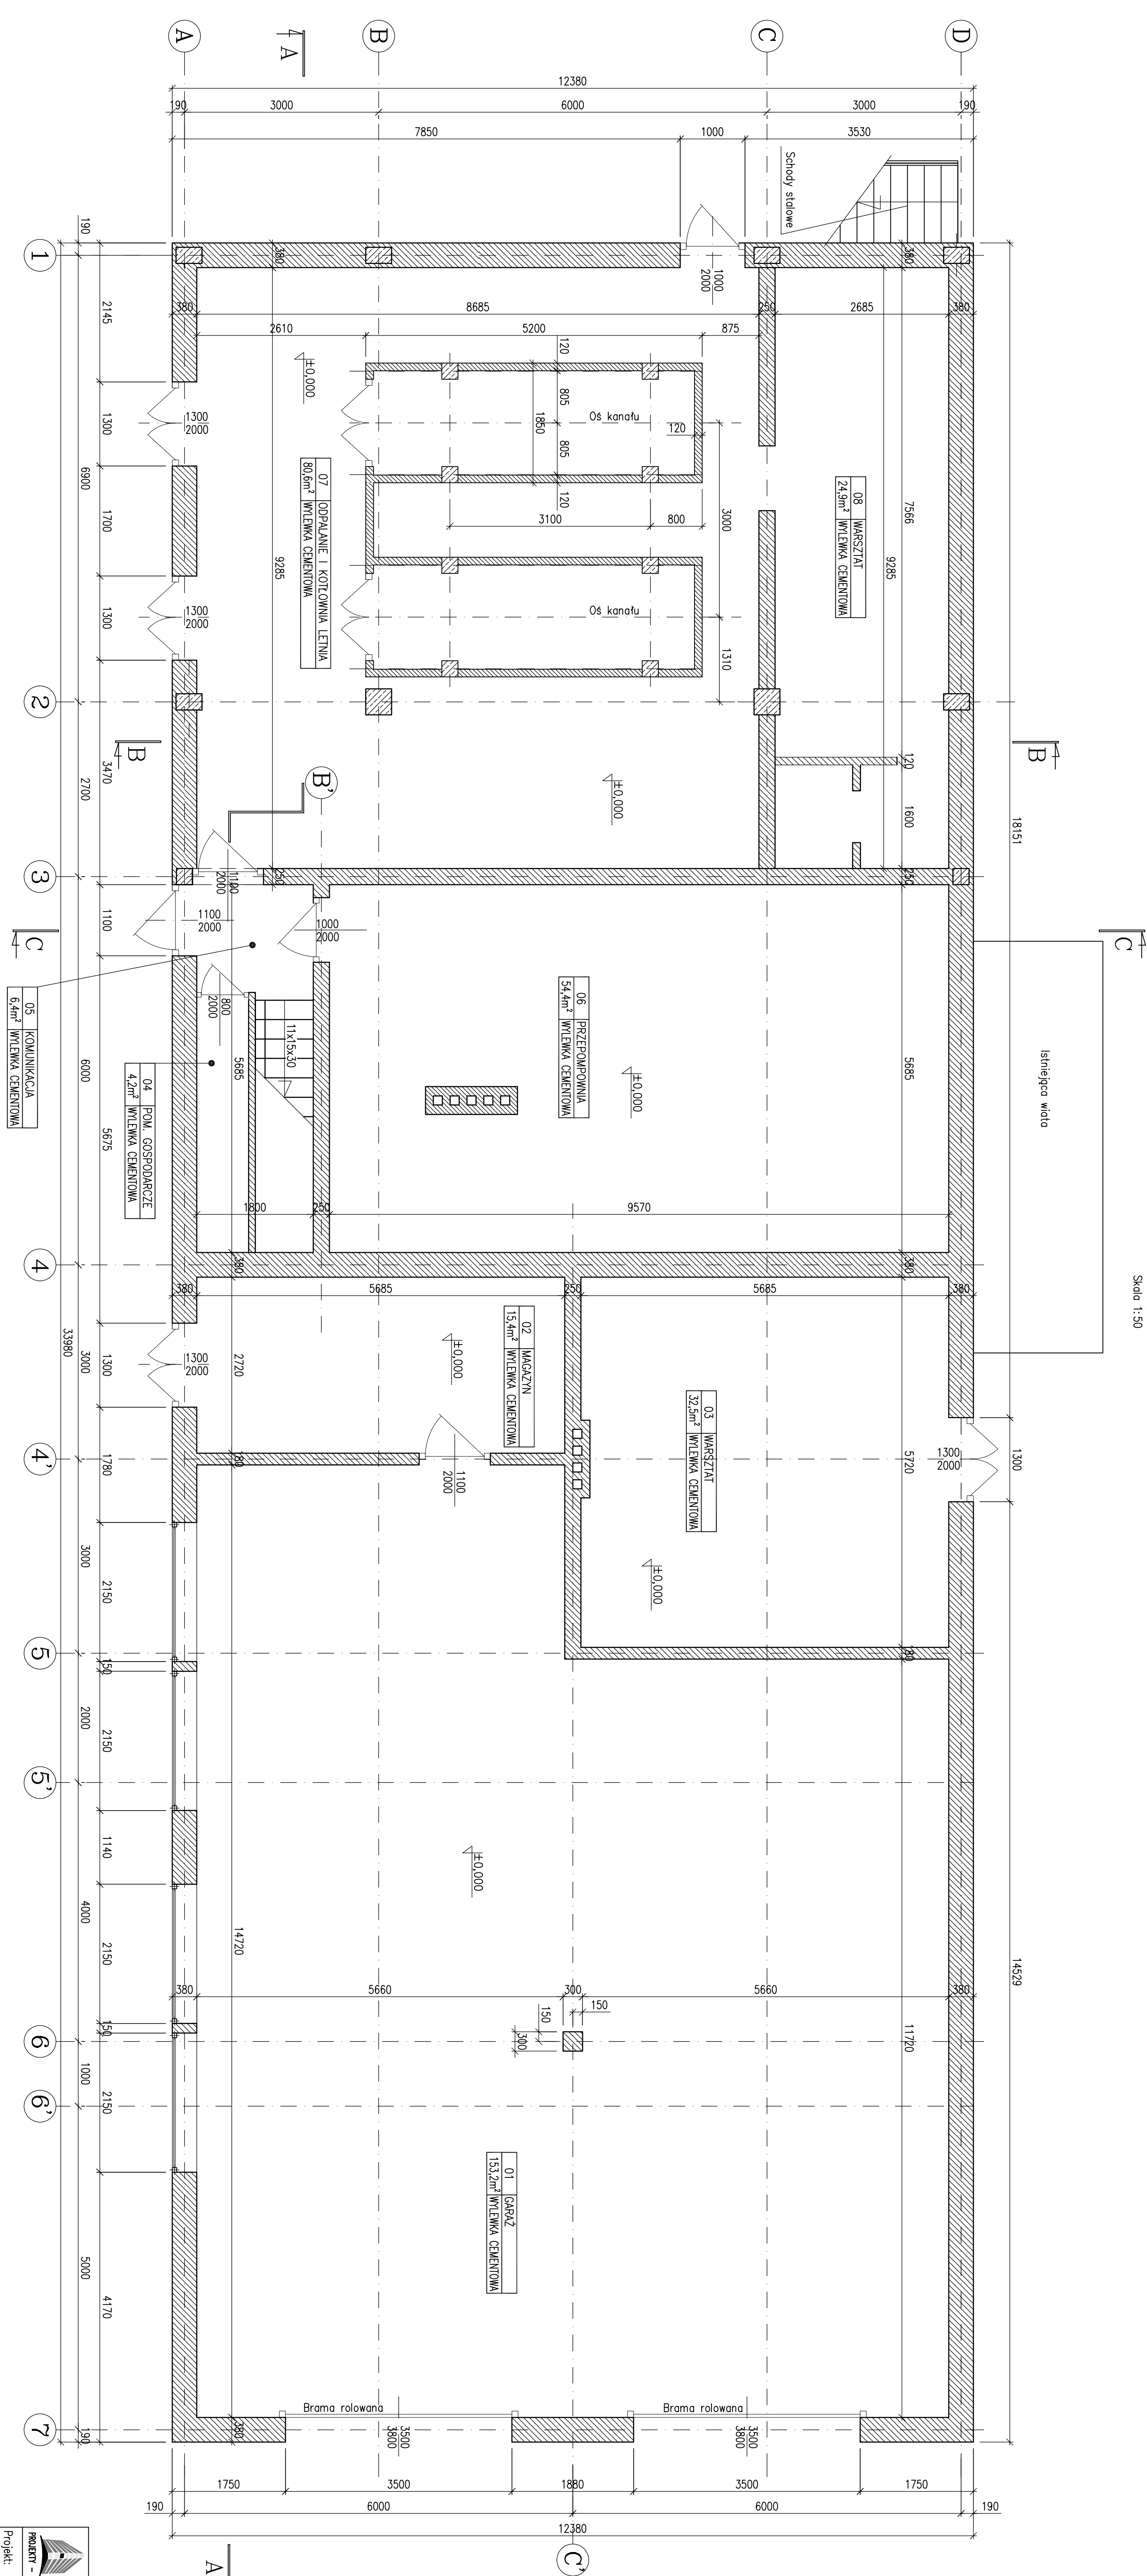

		KRZYSZTOF SZELIGA ul. Częstochowska 3/5, 44-100 Gliwice tel. 606 976 996; transcad@wp.pl	
PROJEKT - NADZÓR - ŚMIECZKA ENERGETYCZNA - TUMACZENIA			
Projekt - Inwentaryzacja budynku kotłowni na terenie Rejonu nr 3 w Bytomiu 1:50			
Adres inwestycji: ul. Dzierżyna 3, 41-535 Bytom; Działka nr: 1529/2B2		Skala: 1:50	
Zespół projektowy: Upr. nr: SIK/2115/PMK/08		Faza: INW.	
Opracował: inż. Krzysztof Szeliga		Podpis: [Blank]	
Opracował: mgr inż. Ziemowit Nowak		Numer projektu: [Blank]	
Imię i nazwisko: [Blank]		Data: 09.2012r.	
Tytuł: Rzut parteru		Inwentaryzacja	