



Rzut fundamentów

Stan Istniejący – wyurządzenia i demontaże


Skala 1:50

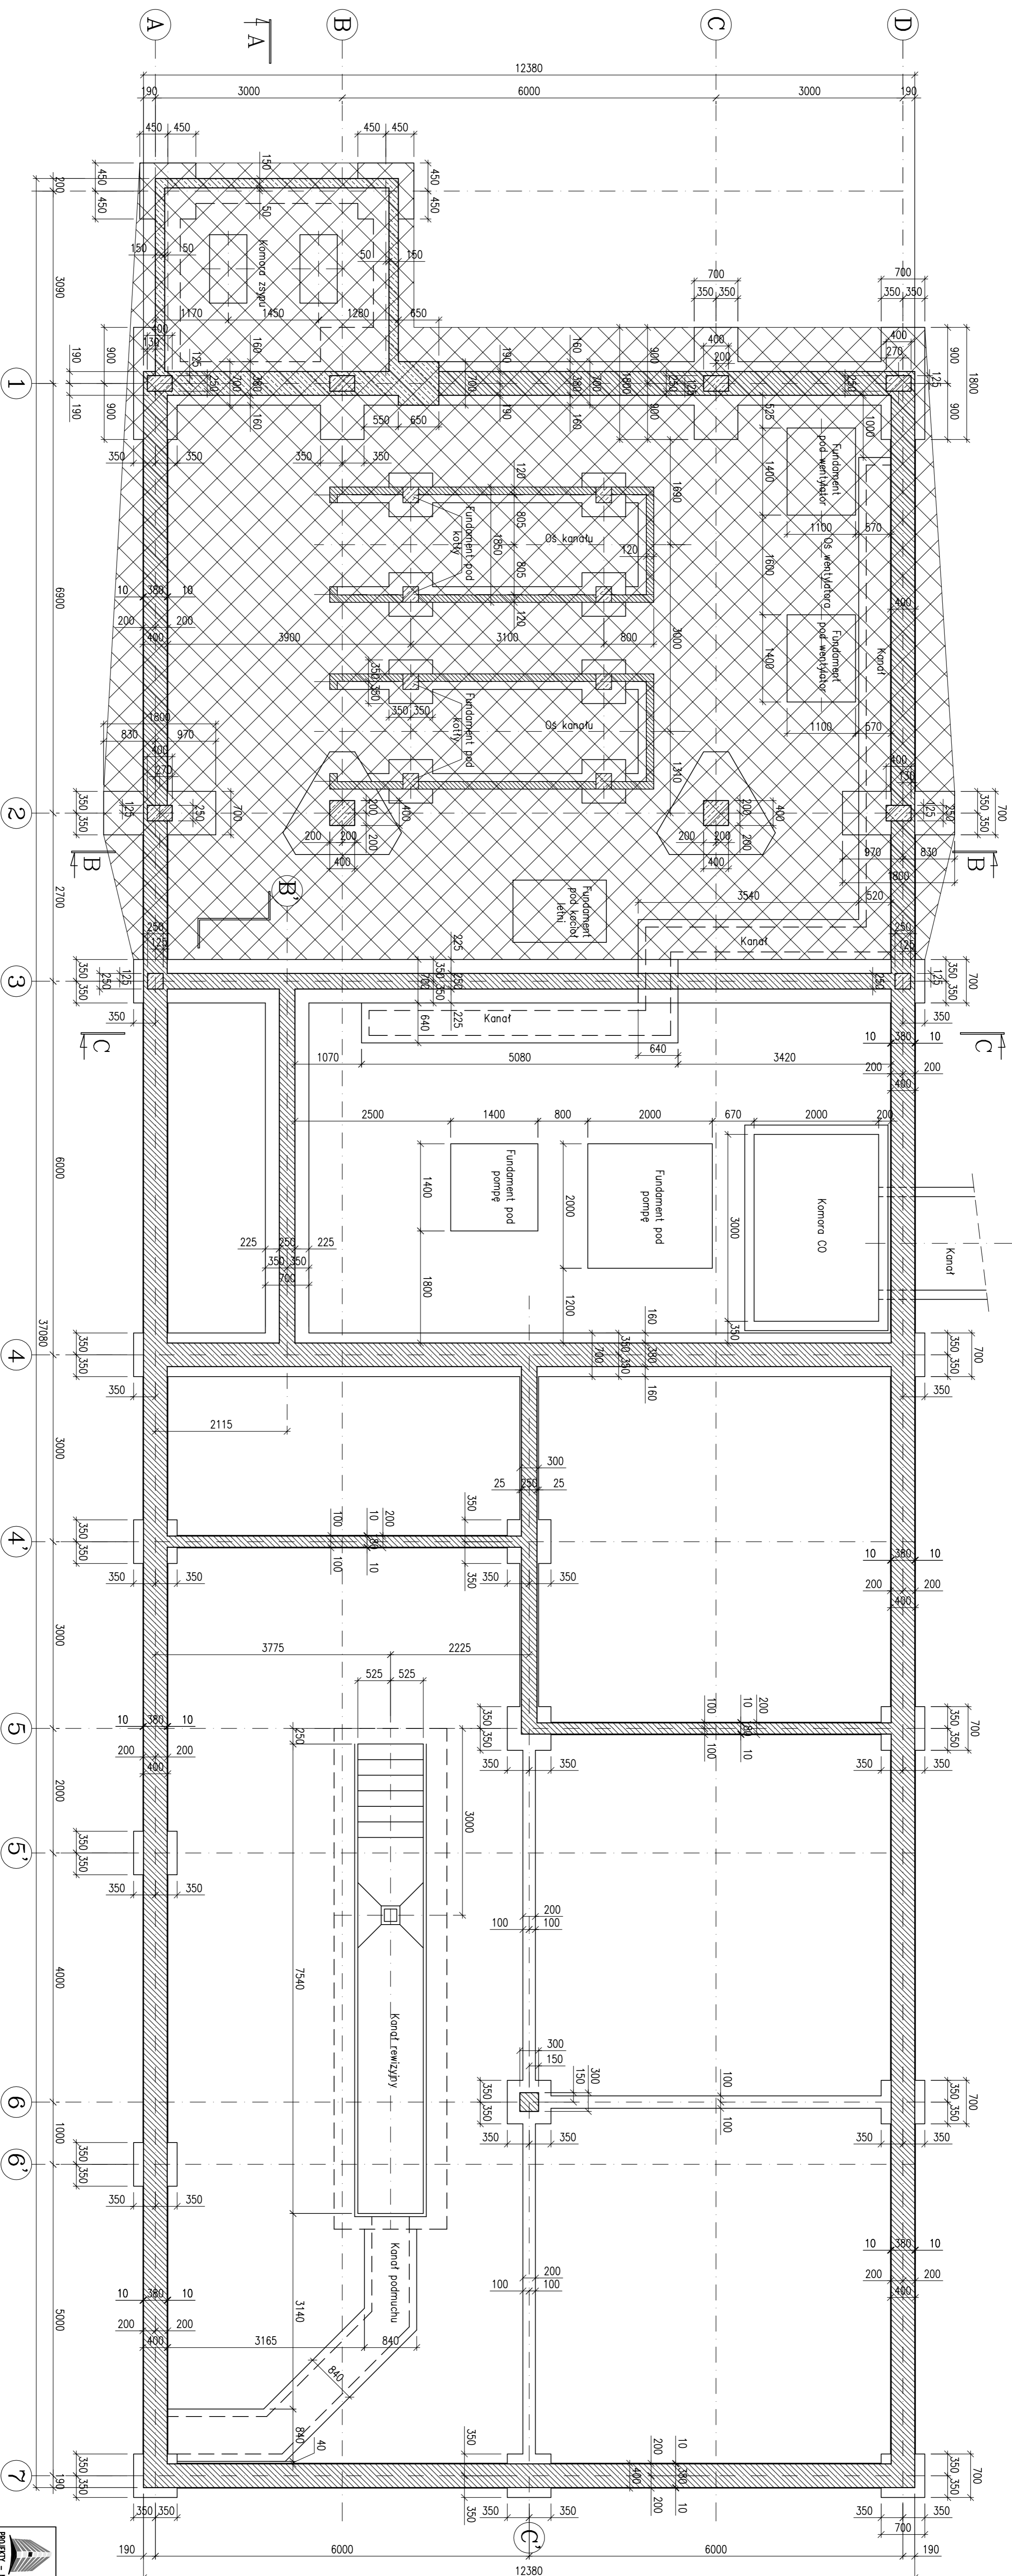


Legenda:

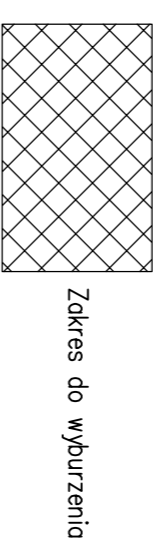

Zakres do wyurządzenia

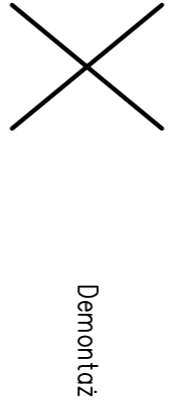

Demontaż

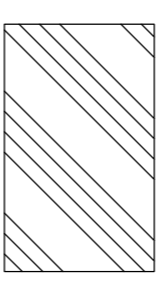

Zakres nowych wyurządzeń

PODSTAWOWE MATERIAŁY

- Beton C25/30
- Siła Zbrojenia A-IIIIN
- ARBZOL R-1
- Siła kompresyjna S235JR
- Puskini MAX

UWAGI TECHNICZNE

1. WYMIARY PODANO W mm
2. KONSYDERUJĄC ZABEZPIECZYĆ ANTYKOROZYJNIE
3. ORAZ PROZ
4. WSZYSTKIE WYMIARY POTWIERDZIĆ NA BUDOWIE
5. WSZYSTKIE PRACE BUDOWIANE NALEŻY PROWADZIĆ POD NADZOREM OSÓB POSIADAJĄCYCH ODPowiednie UPRAWNIENIA PRZEWIDZIANE W PRAWIE BUDOWLANYM I NIE WYKLUCZA SIĘ, ŻE W MIEJSCACH PROJEKTOWANYCH FUNDAMENTÓW MOGA ISTNIEĆ STARE FUNDAMENTY ORAZ NIEZNAJANE UZBIENIENIE TERENU. WSZYSTKIE POZOSTAŁOŚCI FUNDAMENTÓW ISTNIEJĄCYCH NALEŻY USUNĄĆ, NATYMIAST ISTNIEJĄCE UZBIENIENIE ZDEMONTOWAC I LUB PRZEŁOŻYĆ
6. POZIOM TERENUJ - 301,1 m n.p.m.

TRANS-CAD
 PROJEKT - AUTOMAT - SŁOWACKA DIEREKTORIE - TUJACZKA
 ul. Czapłowska 3/5; 44-100 Gliwice
 tel. 606 976 956; transcad@poczta.onet.pl

Projekt: wyburzenie budyńku kotłowni na terenie
 ul. Dyrzema 3, 41-955 Bytom
 Działka nr. 1555/282

Projektant:	inż. Krzysztof Szelięga	Upr. nr	Podpis	Faza	EBW	Branoł	AK
Smierci:	SMK/08	504/2569		Numer projektu			K02
Smierci:	FSK/09						

mgr inż. Ziemięć Nowak
 Stan Istniejący