RZUT –PŁYTA P1
1:25

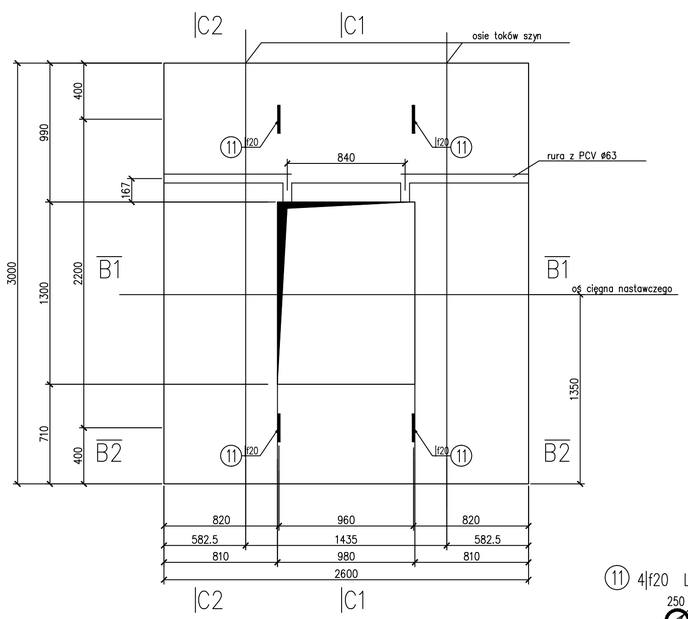

C–C
1:25

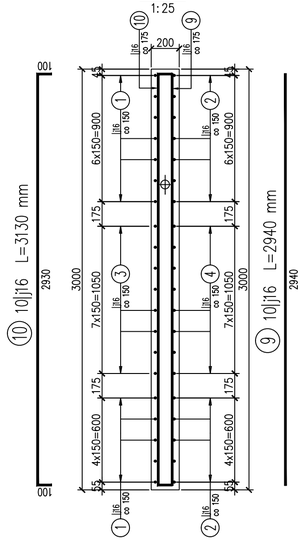

C–C
1:25

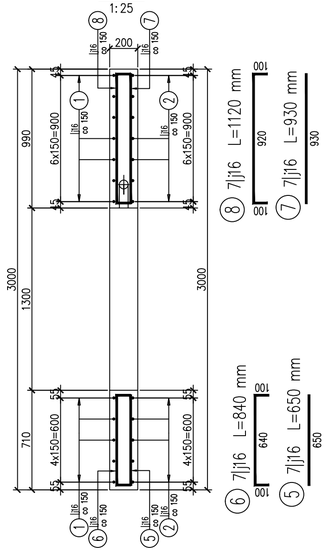

⑪ 4|f20 L=1900 mm

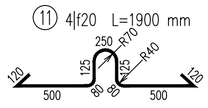

B1–B1
1:25

③ 16|j16 L=1020 mm

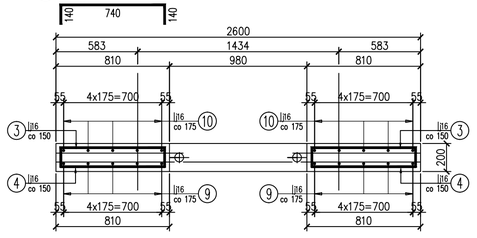

④ 16|j16 L=750 mm

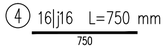

B2–B2
1:25

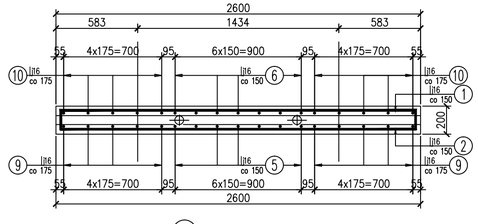

① 12|j16 L=2810 mm

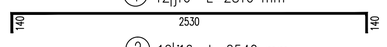

② 12|j16 L=2540 mm

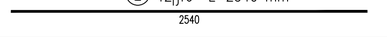

WYKAZ ZBROJENIA

Nr pr'eta	'Srednica	D'lugo's'c	Liczba w 1 elem.	Liczba ogólna	Długość ogólna [m] StOS-b	f20	Długość ogólna [m] RB500W	j16	Uwagi
	[mm]	[mm]	[szt]	[szt]			
Element: PŁYTA P1							Wykonać 1 szt.	
1	|j16	2810	12	12		33,72	
2	|j16	2540	12	12		30,48	
3	|j16	1020	16	16		16,32	
4	|j16	750	16	16		12	
5	|j16	650	7	7		4,55	
6	|j16	840	7	7		5,88	
7	|j16	930	7	7		6,51	
8	|j16	1120	7	7		7,84	
9	|j16	2940	10	10		29,4	
10	|j16	3130	10	10		31,3	
11	|f20	1900	4	4	7,6		
Długość ogólna wg średnic [m]					8	178	
Masa 1 m pręta [kg]					2,466	1,578	
Masa prętów wg średnic [kg]					19,73	280,88	
Masa prętów wg rodzajów stali [kg]					19,7	280,9	
Masa całkowita [kg]					300,6		

Beton: B35 (C30/37) V =1.35 m3

Stal zbroj.:

StOS-b G = 19,7 kg

RB500W G = 280,9 kg

Razem G = 301 kg

UWAGI:

1. ROZPATRYWAĆ ŁĄCZNIE Z RYS. "RZUT PŁYTY DO MOCOWANIA ZWROTNIC ROZJAZDÓW ORAZ SILNIKÓW NAPĘDÓW".
2. PRĘTY WYMIAROWANE OSIOWO.
3. WYKAZ ZBROJENIA DOTYCZY 1 szt. PŁYTY.

MERiTUM PROJEKT
PROJEKTY / NADZORY / WYCENY

JEDNOSTKA PROJEKTOWA:	MERiTUM PROJEKT Ul. Karola Miarki 18 ; 43-190 MIKOŁÓW NIP: 641-209-27-76 ; tel: 0600-224-750			
ZAMAWIAJĄCY:	TRAMWAJE ŚLĄSKIE S.A. ul. Inwalidzka 5 41-506 CHORZÓW			
TEMAT:	MODERNIZACJA TOROWISKA TRAMWAJOWEGO W ZABRZU ULIC: UL. M. LUTRA, PLACU KRAKOWSKIEGO, UL. W. BRYSZA DO SKRZYŻOWANIA Z UL. WOLNOŚCI			
BRANŻA:	-CZĘŚĆ TOROWA-			
TYTUŁ RYSUNKU:	PŁYTA BETONOWA P1			
PROJEKTANT:	mgr inz. Marek MYRCIK	Upr.bud 150/2001		NR RYS.: 14
OPRACOWALI:	mgr inz. Monika MYRCIK			
	mgr inz. Krzysztof ŚLIWAK			SKALA: 1:25
PROJEKTANT:	inz. Zbigniew HERISZ	UW 948/92		
SPRAWDZAJĄCY:	inz. Andrzej RAK	UW 561/92		DATA: 12.2013