
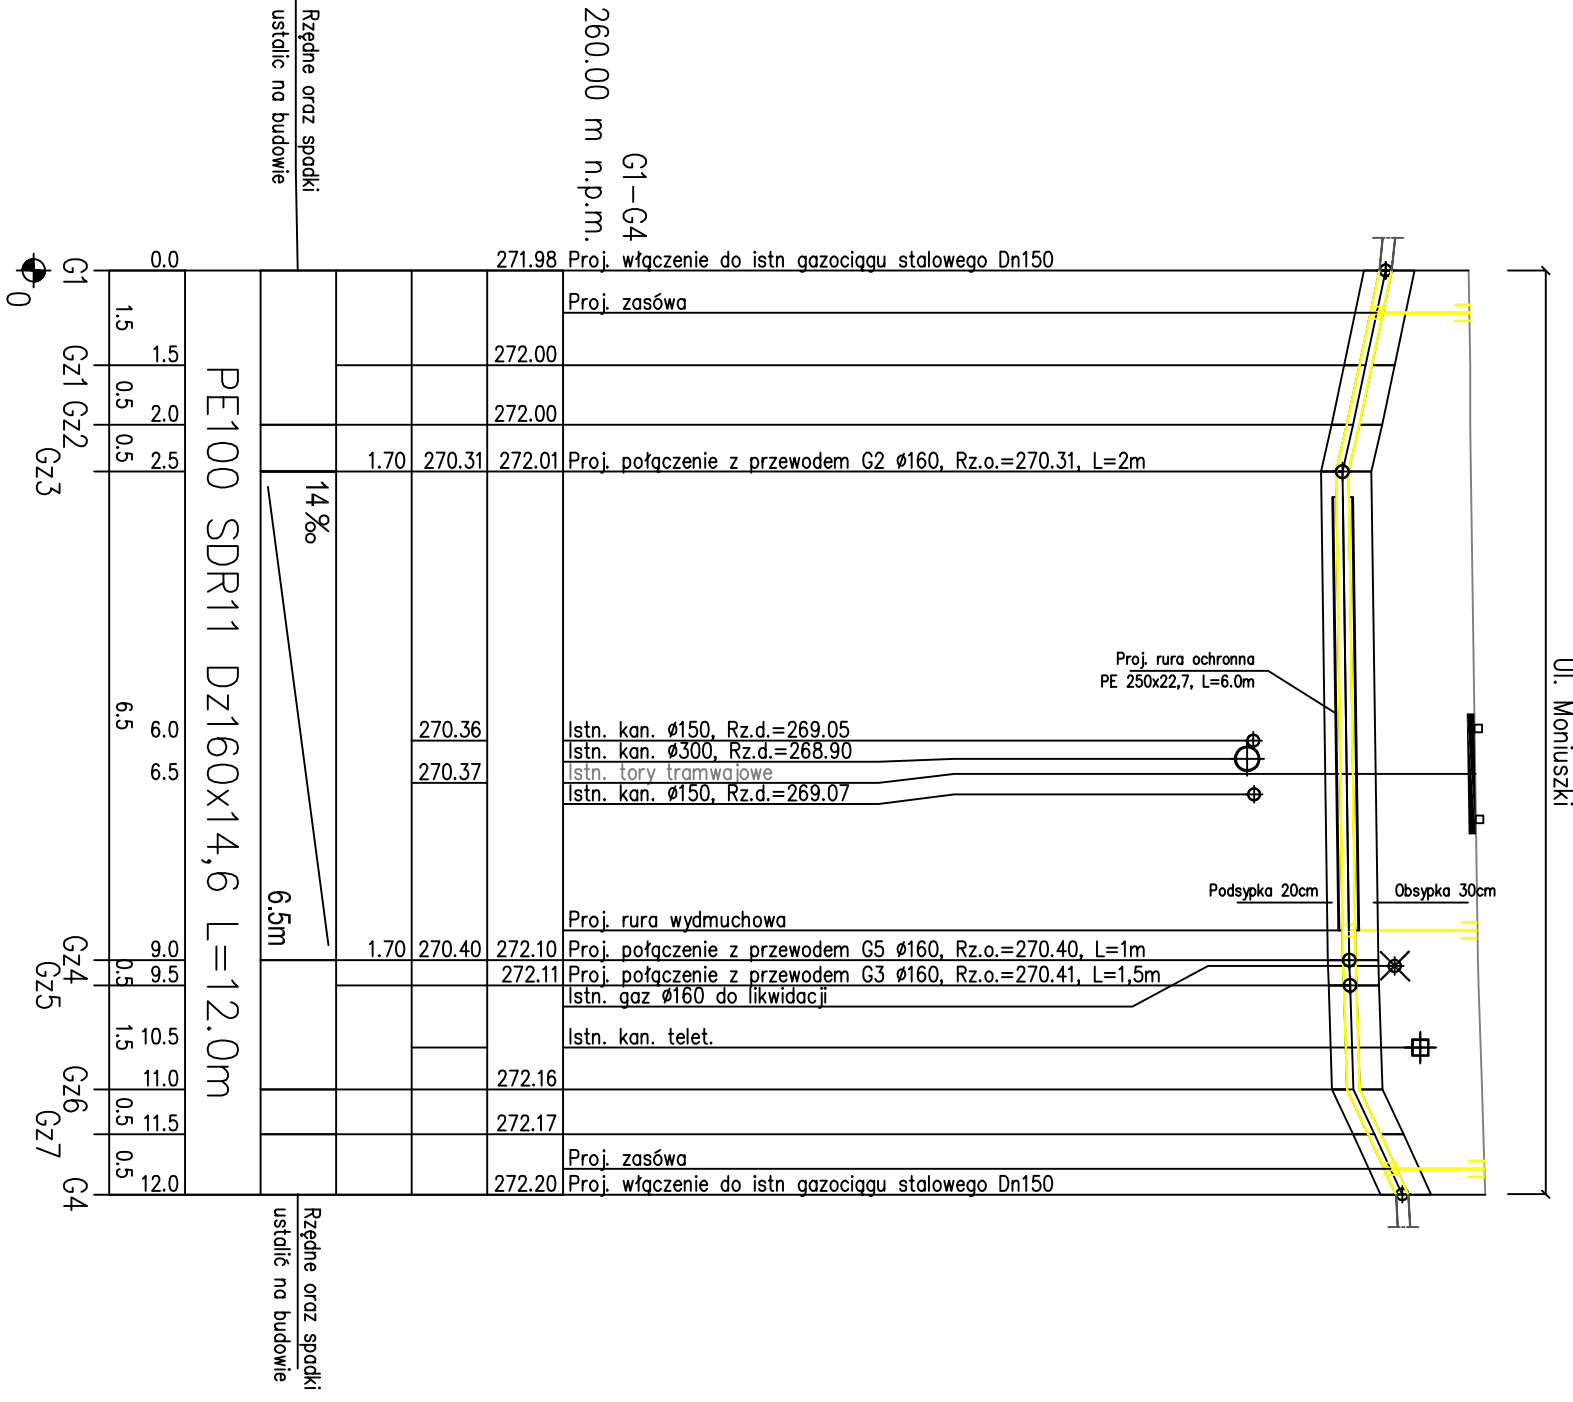
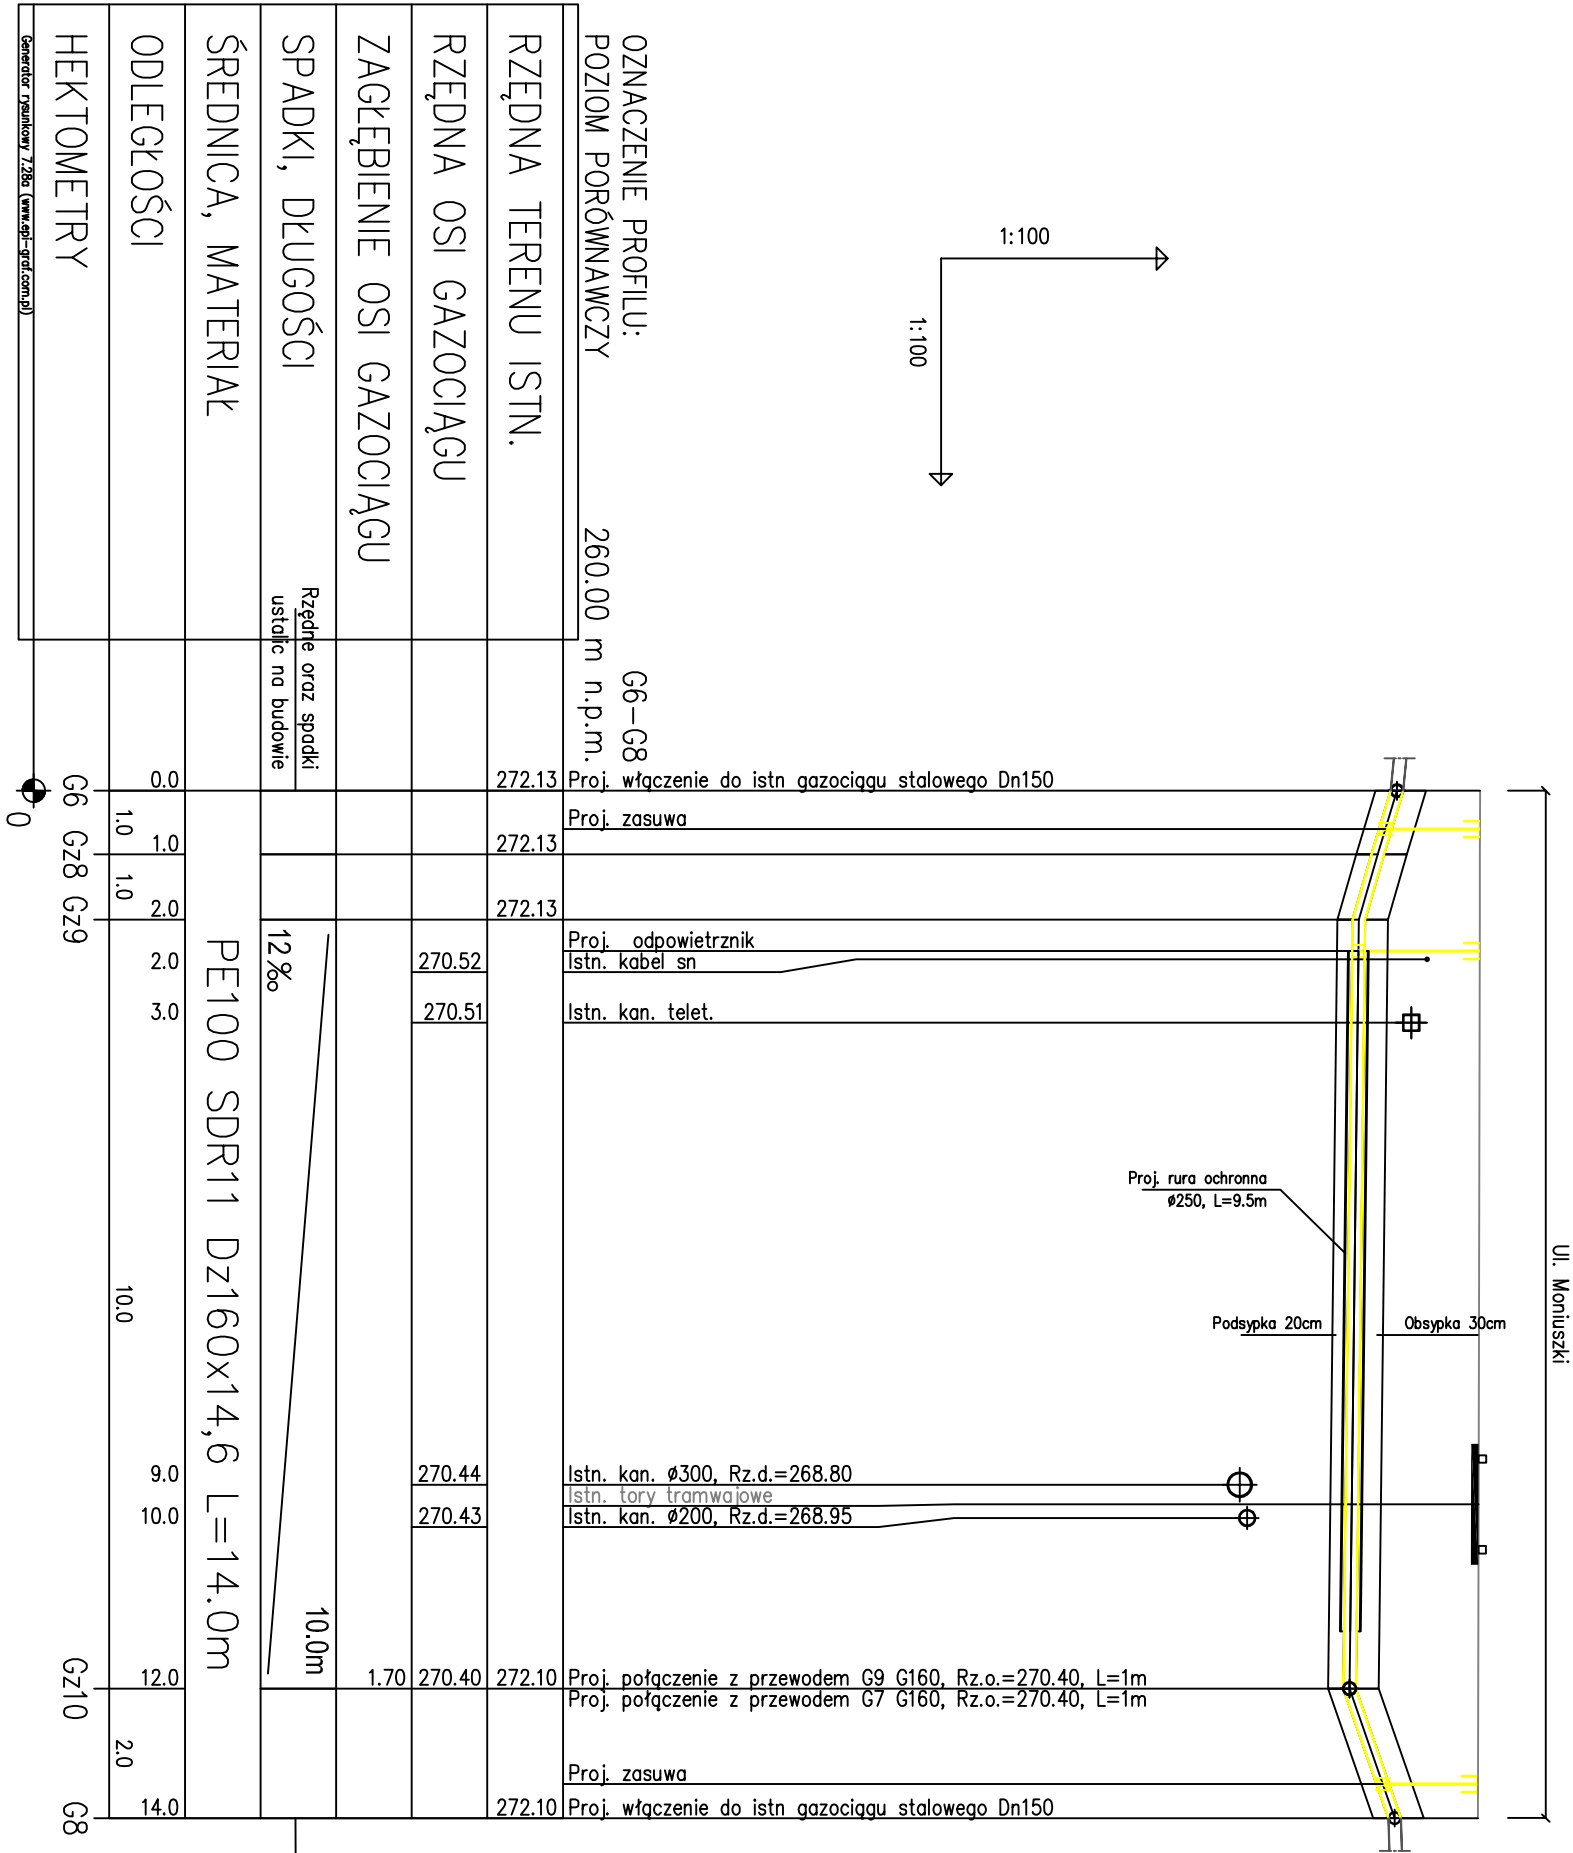
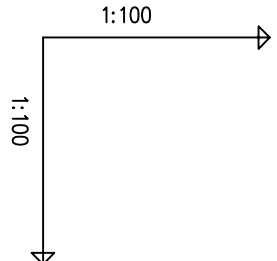
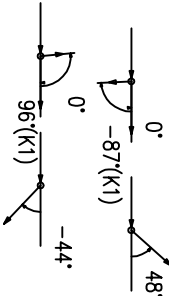
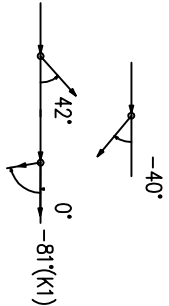
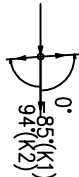


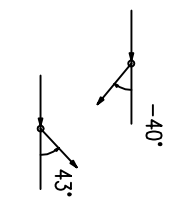

WBP Zabrze sp. z o.o.

INWESTOR: TRAMWAJE ŚLĄSKIE S.A.

TYTUŁ PROJEKTU: MODERNIZACJA TOROWISKA W UL. POWSTAŃCÓW WARSZAWSKICH I MONIUSZKI W BYTOMIU

FAZA PROJ.: PROJEKT WYKONAWCZY

TYTUŁ RYS.: PROFILE PODŁUŻNE - Przebudowa sieci gazowej

IMIE I NAZWISKO	NR UPRAW.	SPECJALNOŚĆ	PODPIS	ZESPÓŁ	SKALA	DATA
PROJEKTANT	mgr inż. T.BRZENEK	SIK.2375/POOS.08	Brzenek	ZI	1:100 1:100	08.2010
ASYSTENT PROJ.	inż. L.CZECH	---	Czech			
WYKONAŁ	inż. L.CZECH	---	Czech	NR RYS.	Ze3984D/P.s.g/02	
SPRAWDZIŁ	mgr inż. A.CICHON	AC.H-4/ZO/7131/183/2001	Cichon			

Wykalkulowana przez: ...

...