
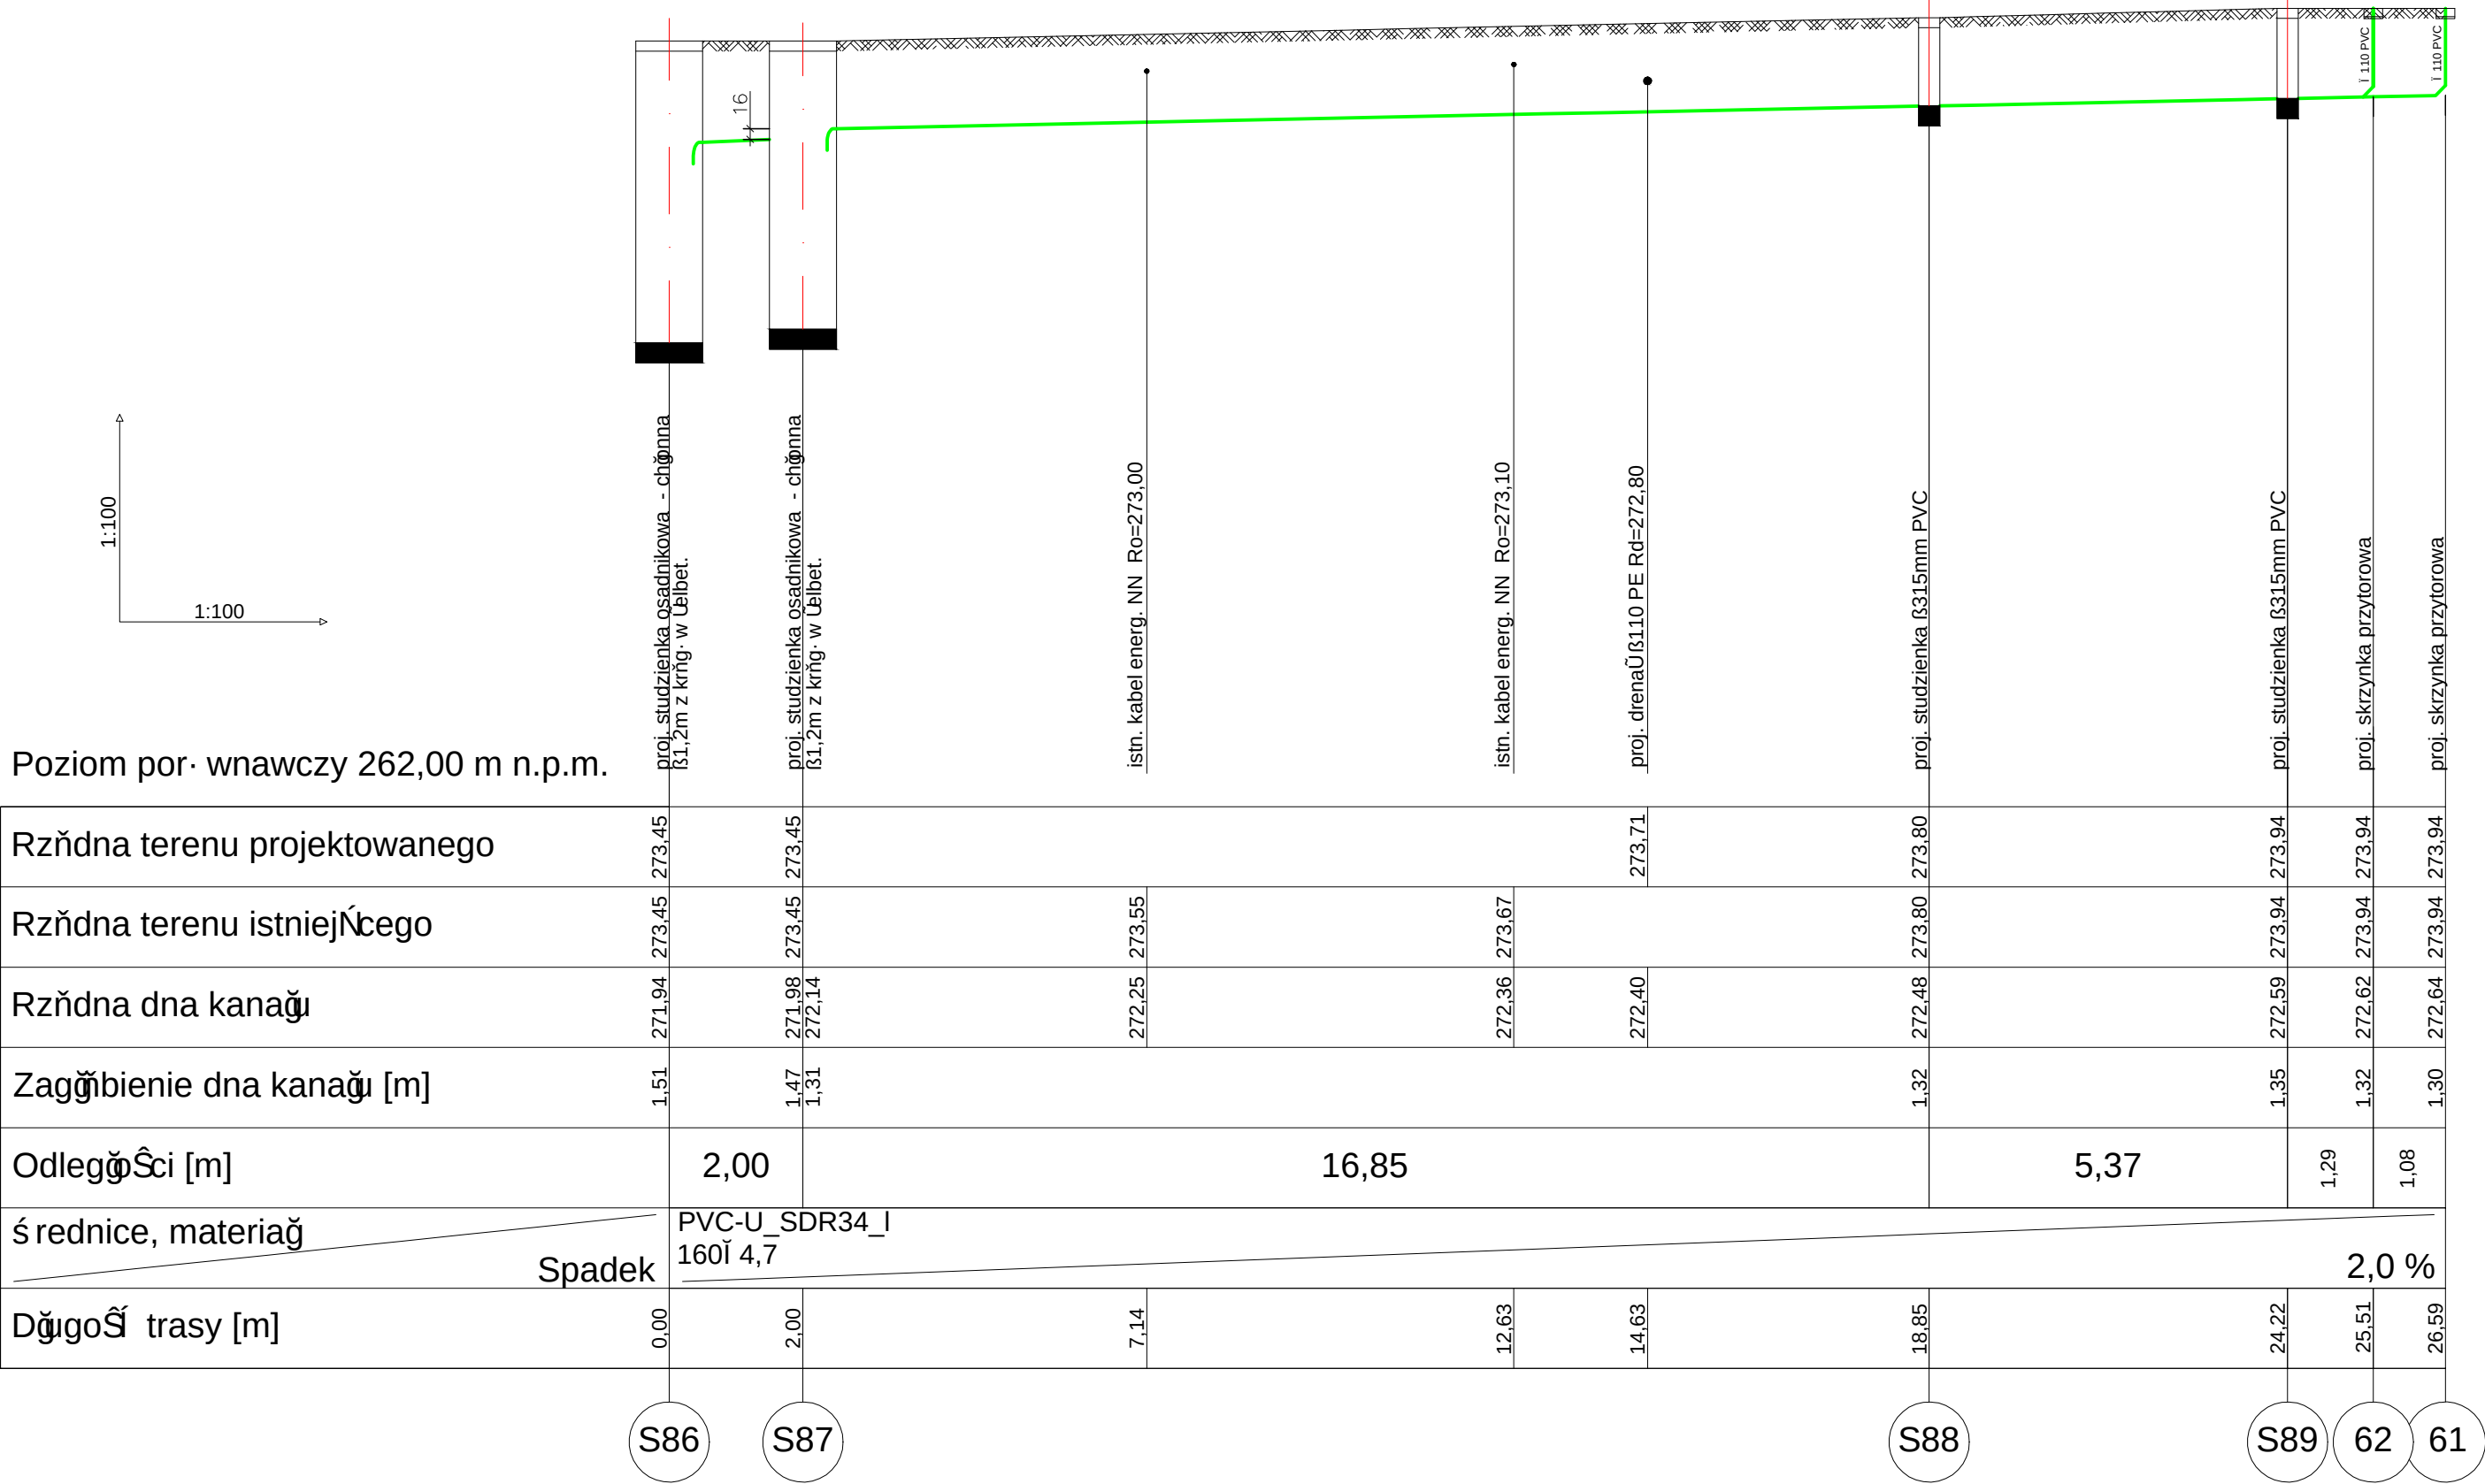


PROFIL KANALIZACJI DESZCZOWEJ
SKALA 1:100/100

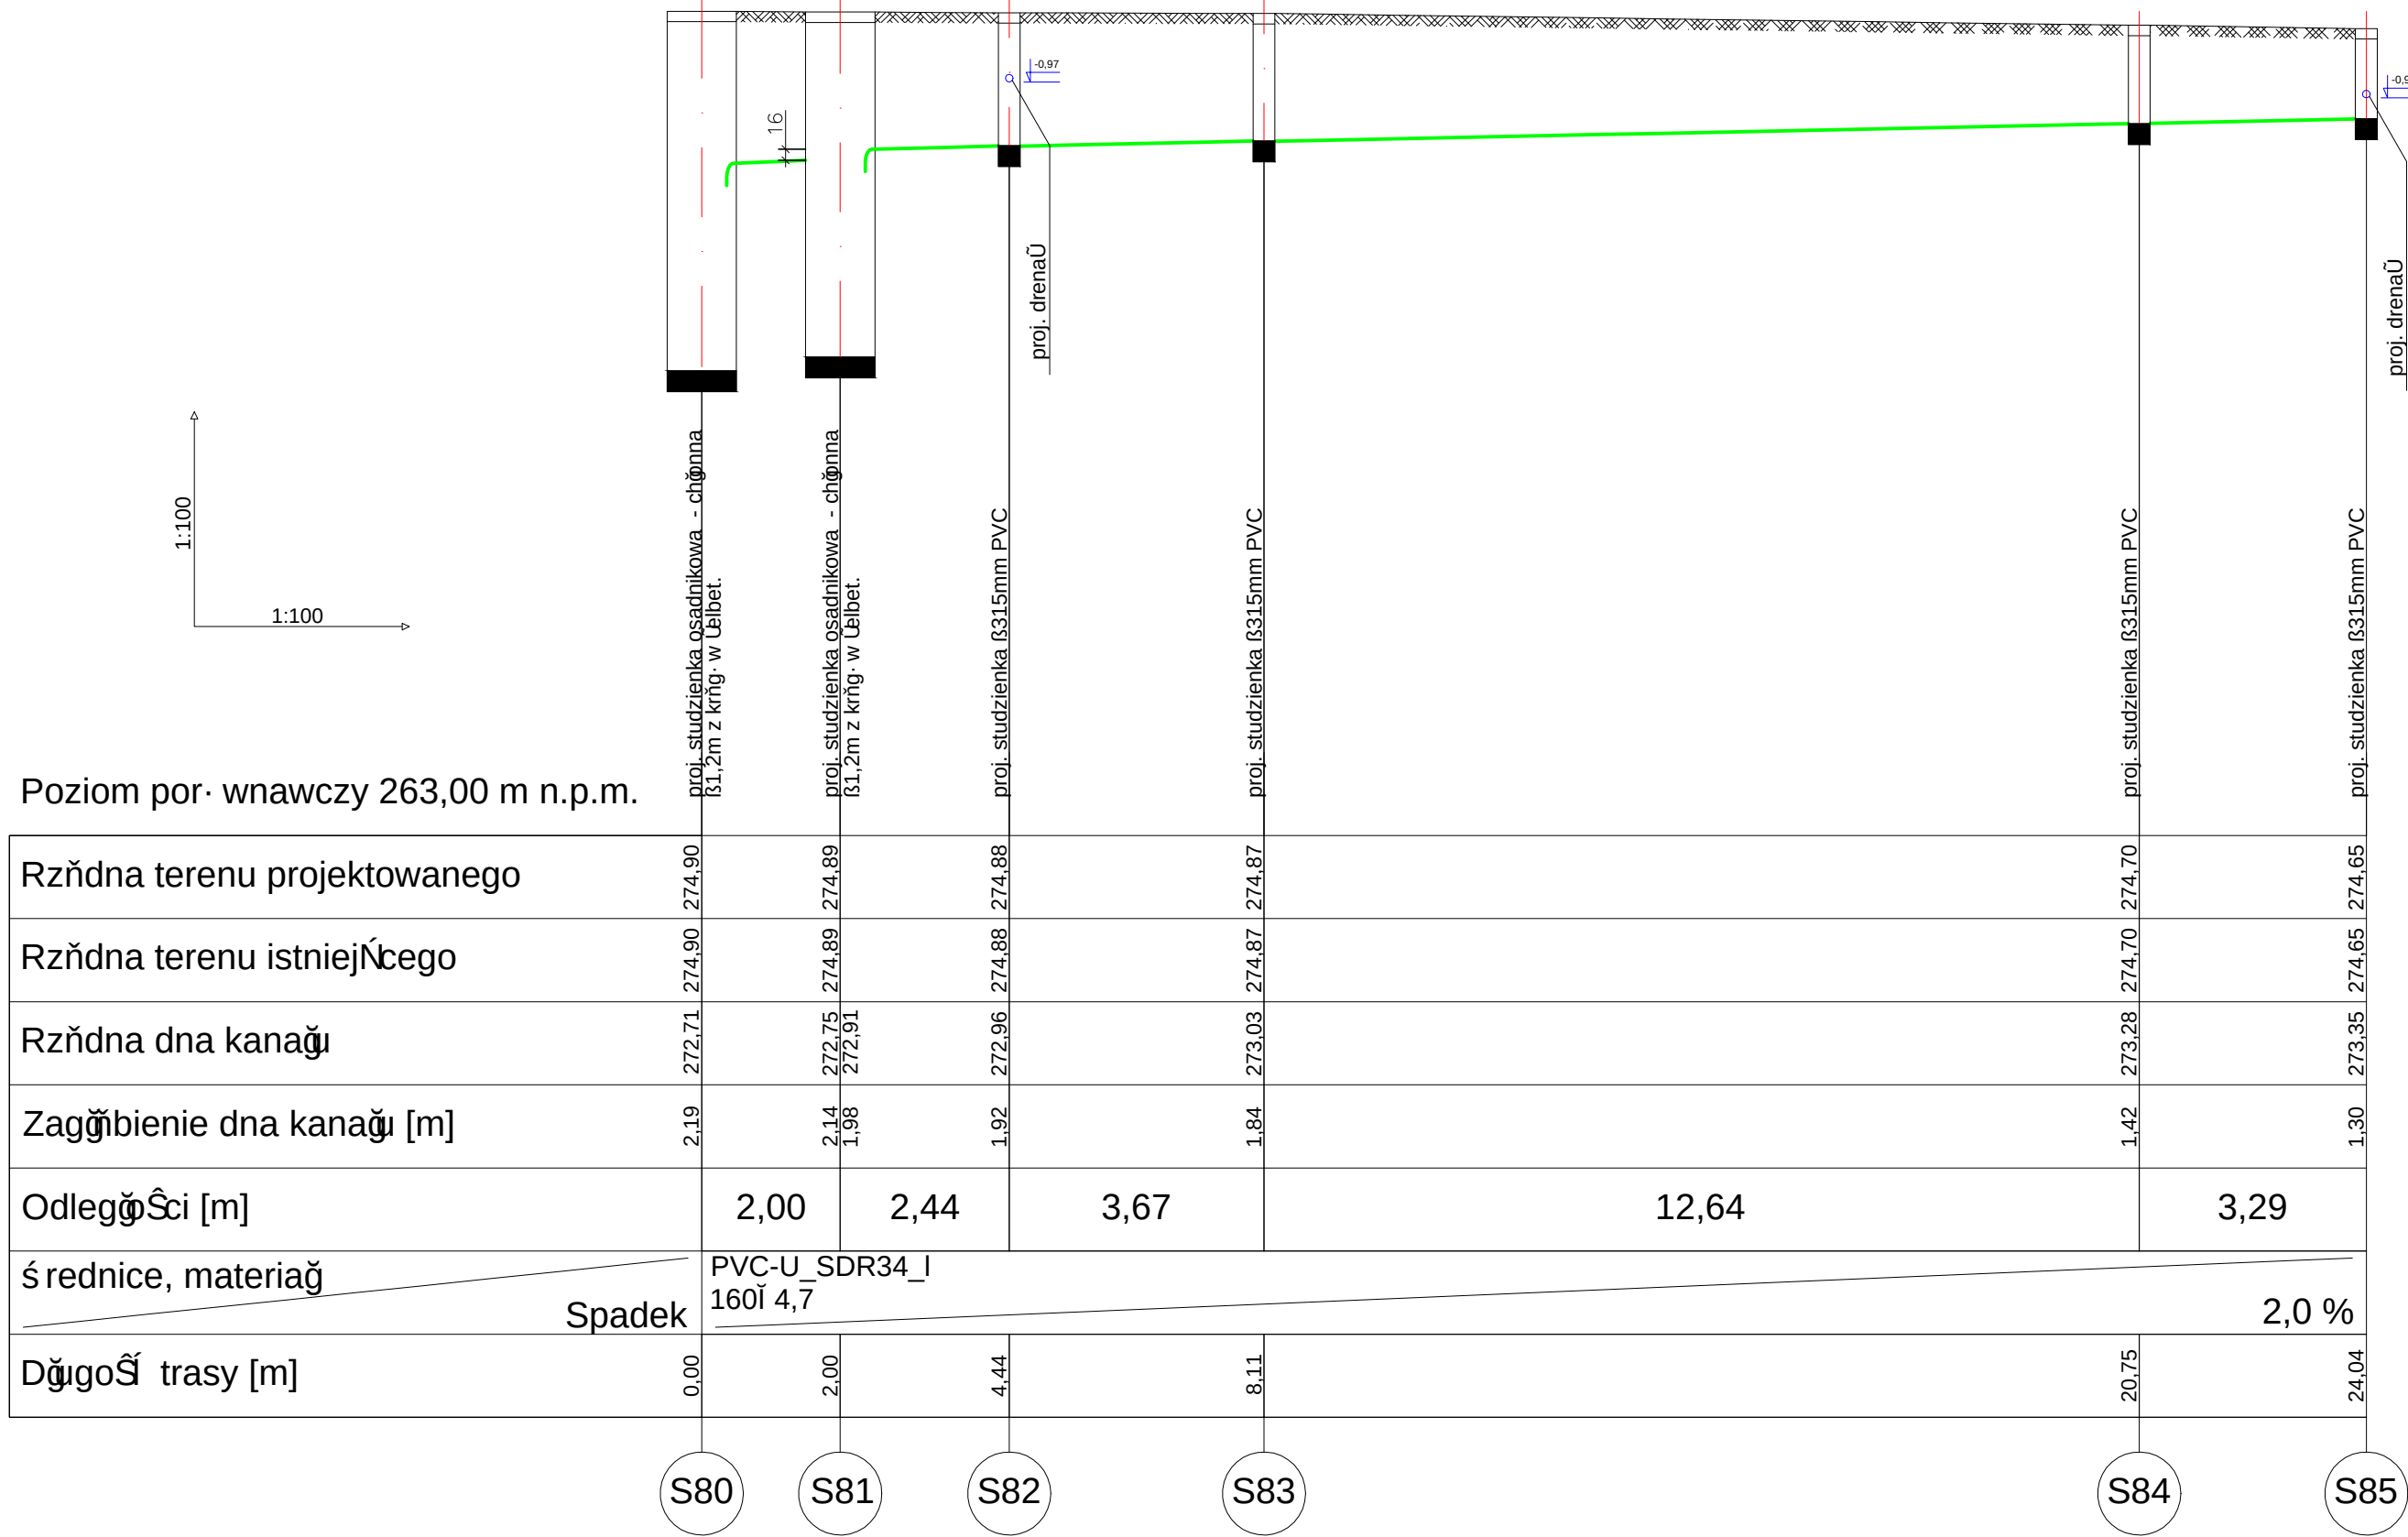

 31-422 Kraków, ul. Powstańców 36/43 Biuro w Krakowie: 30-414 Kraków, ul. Dekarzy 7C tel. (012) 269-82-50, fax. (012) 268-13-91 Biuro w Łodzi: 90-138 Łódź, ul. Narutowicza 77 e-mail: biuro@progreg.pl	INWESTOR:		URZĄD MIASTA W KATOWICACH		
	NAZWA INWESTYCJI:		MODERNIZACJA POŁĄCZENIA TRAMWAJOWEGO NA ODCINKU OD WESOŁEGO MIASTECZKA DO PĘTLI ZACHODNIEJ PRZY STADIONIE ŚLĄSKIM		
	ADRES INWESTYCJI:		ODCINEK: UL. CHORZOWSKA		
	FAZA:	PROJEKT BUDOWLANY	BRANŻA:	SANITARNA	
	TREŚĆ RYSUNKU:		PROFILE KANALIZACJI DESZCZOWEJ		
UMOWA NR:	IN/4/09		NR OPRACOWANIA:	2	
DATA OPRACOWANIA:	III 2010r.	SKALA:	1:100/100	NR RYSUNKU:	11
					REW. A
ZESPÓŁ AUTORSKI:	IMIĘ I NAZWISKO			NR UPRAWNIENI	PODPIS
PROJEKTOWAŁ:	mgr inż. ŁUKASZ GRZYMSKI			LOD/0679/POOS/07	
	mgr inż. JUSTYNA GRZYMSKA				
OPRACOWAŁ:	mgr inż. MARTA BANAT				
SPRAWDZIŁ:	mgr inż. AGNIESZKA KINDL			LOD/0172/POOS/04	
PRAWA AUTORSKIE ZASTRZEŻONE			Dokonywanie zmian, poprawek, skreśleń itp. oraz kopiowanie i rozpowszechnianie bez zgody jednostki autorskiej jest niedozwolone		