
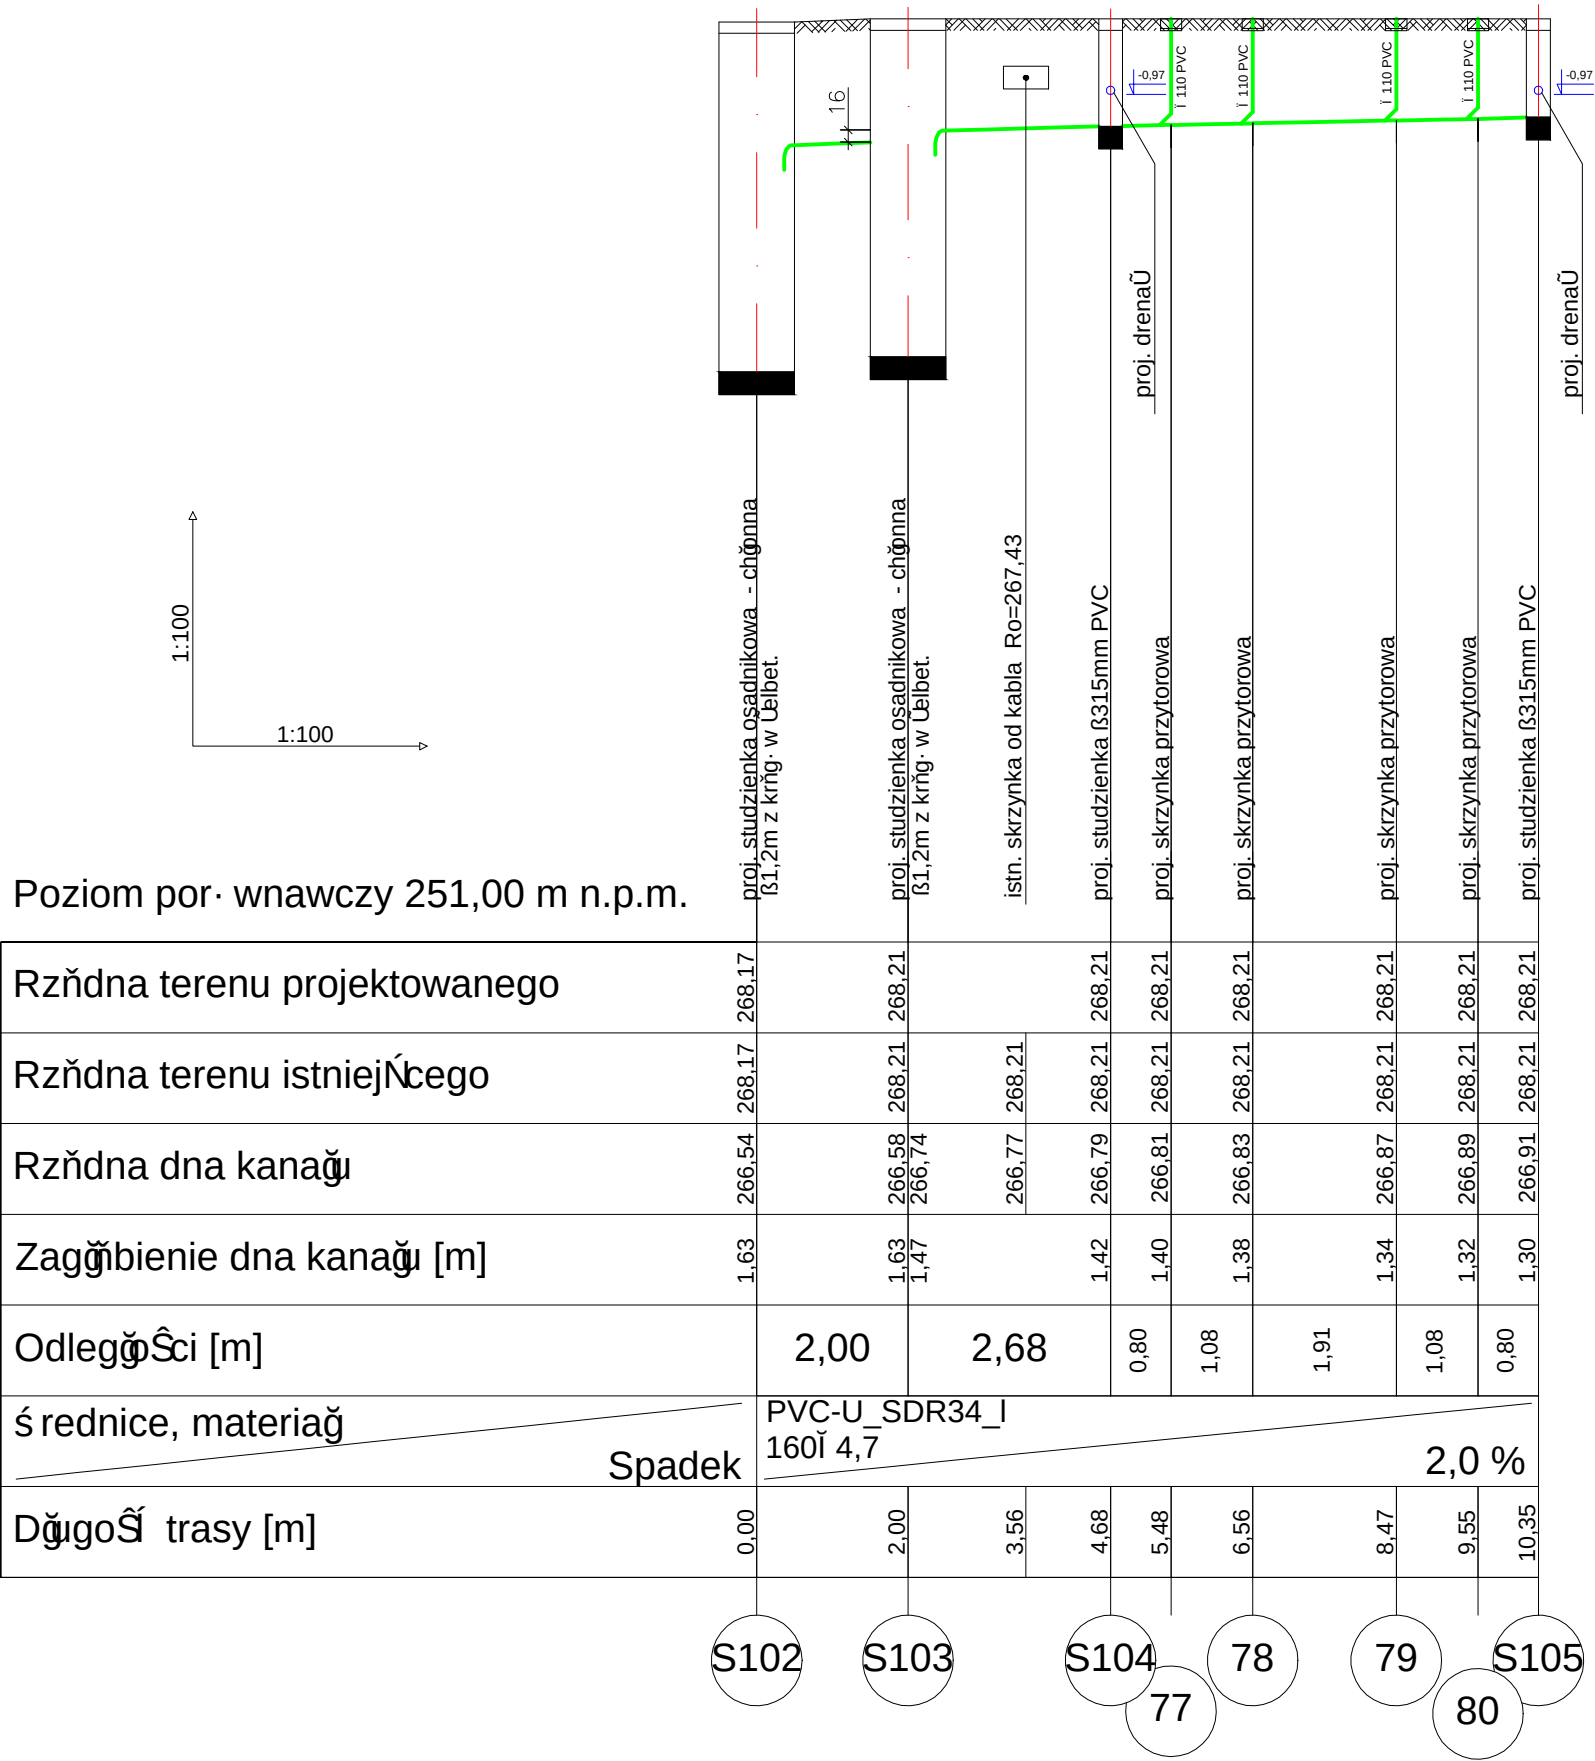


PROFIL KANALIZACJI DESZCZOWEJ  
SKALA 1:100/100

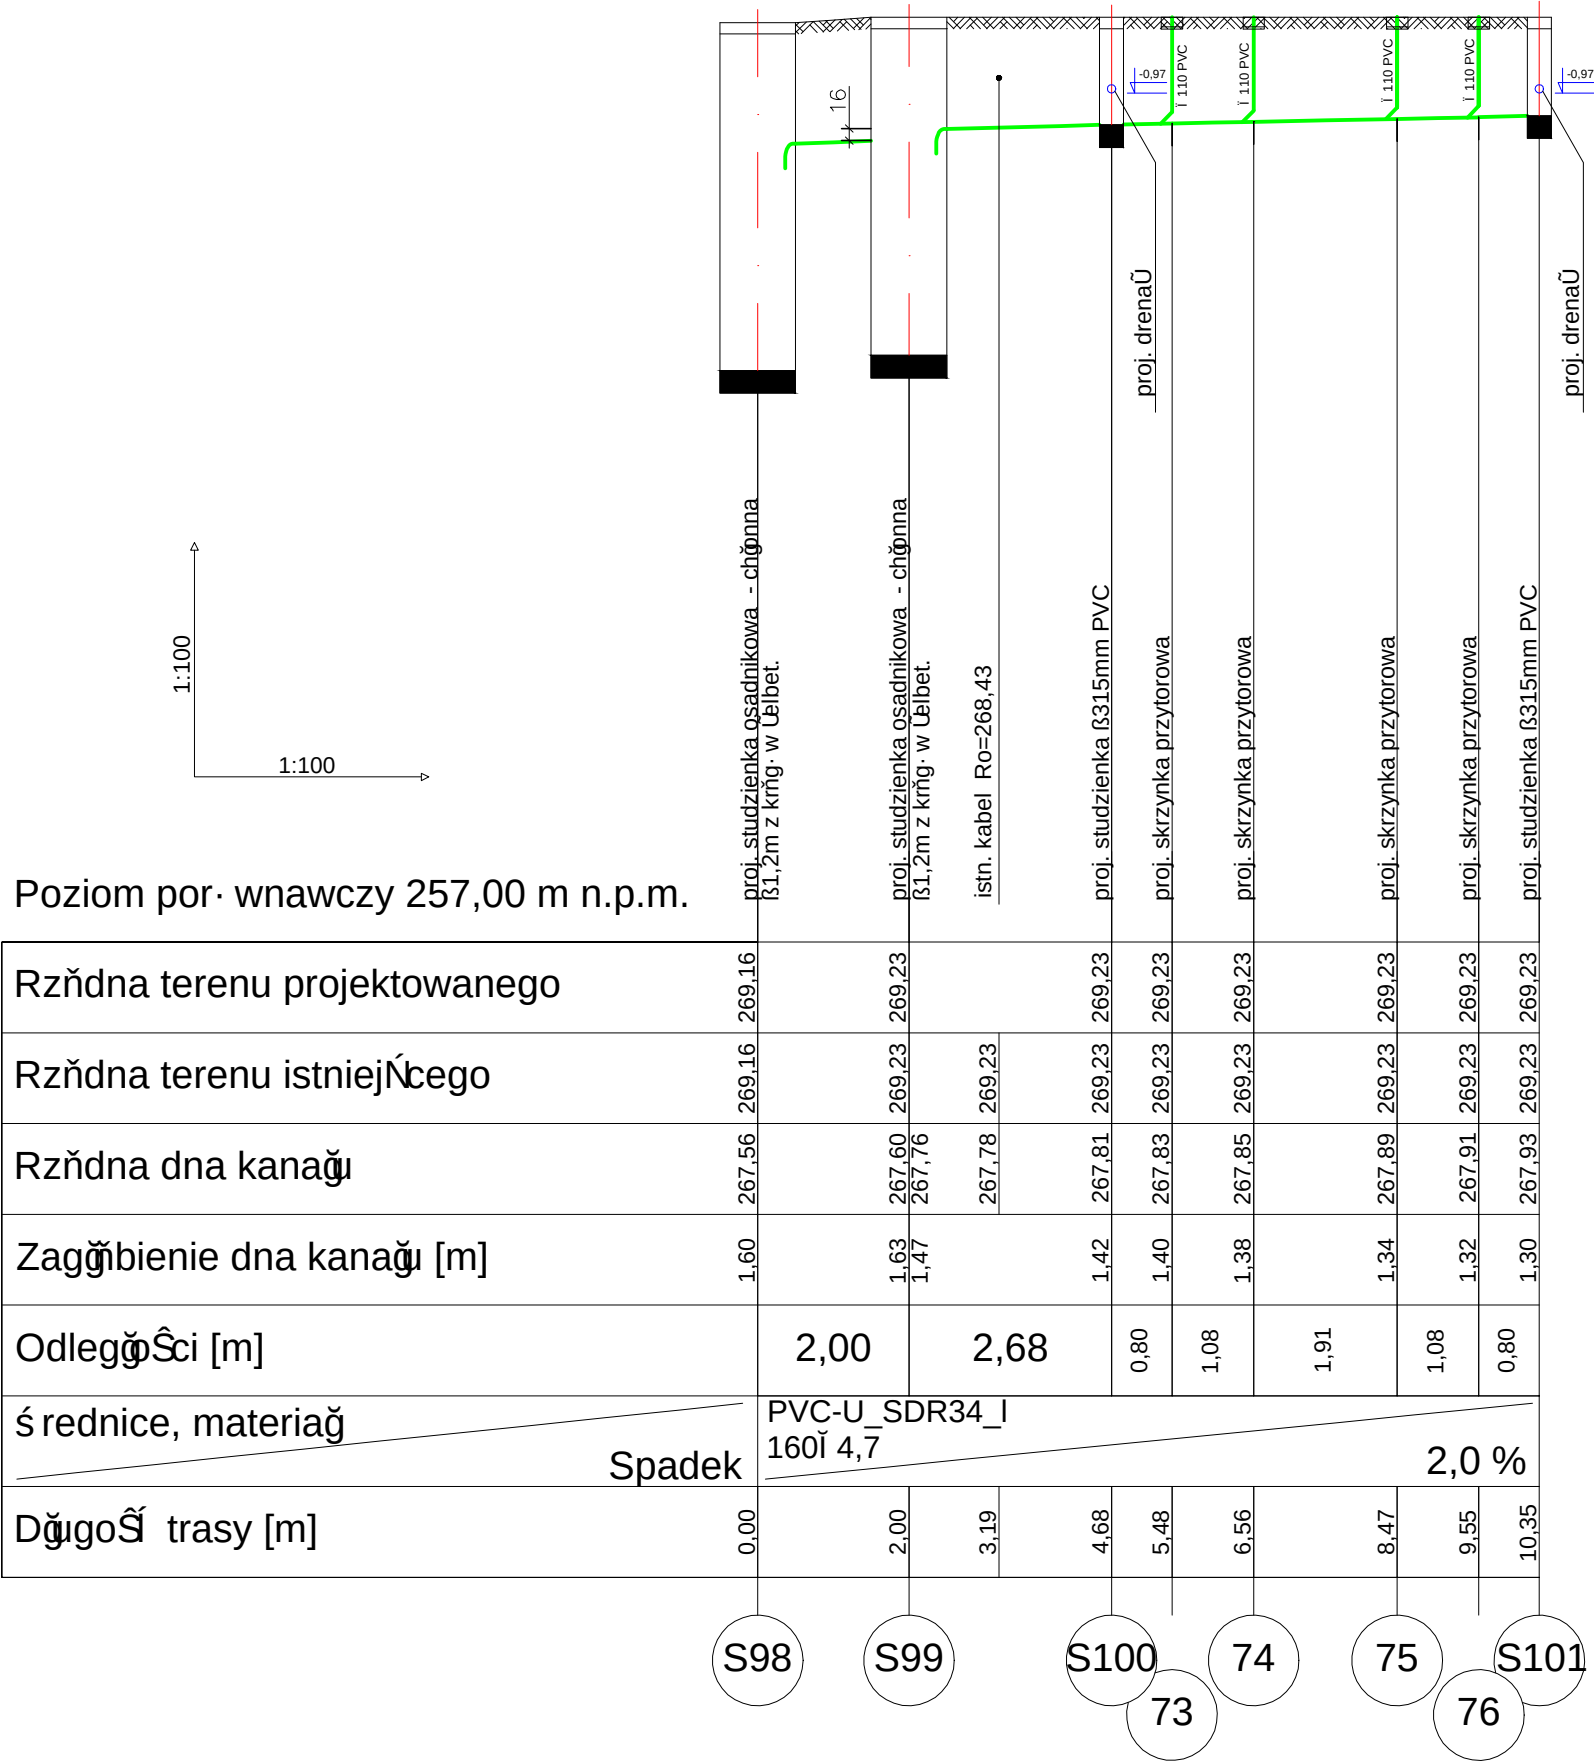

|   |                   |                           |   |        |                       |                                                                                       |
|---|-------------------|---------------------------|---|--------|-----------------------|---------------------------------------------------------------------------------------|
| <br>31-422 Krakw,<br>ul. Powstacw 36/43<br>Biuro w Krakowie:<br>30-414 Krakw, ul. Dekarzy 7C<br>tel. (012) 269-82-50,<br>fax. (012) 268-13-91<br>Biuro w Łd:<br>90-138 Łd, ul. Narutowicza 77<br>e-mail: biuro@progreg.pl | INWESTOR:         |                           | URZD MIASTA W KATOWICACH   |        |                       |                                                                                       |
|   | NAZWA INWESTYCJI: |                           | MODERNIZACJA POŁCZENIA TRAMWAJOWEGO NA ODCINKU OD WESOŁEO MIASTECZKA DO PĘTLI ZACHODNIEJ PRZY STADIONIE ŒSKIM               |        |                       |                                                                                       |
|   | ADRES INWESTYCJI: |                           | ODCINEK: UL. CHORZOWSKA   |        |                       |                                                                                       |
|   | FAZA:             |                           | PROJEKT BUDOWLANY   |        | BRANA:               | SANITARNA                                                                             |
|   | TRE RYSUNKU:    |                           | PROFILE KANALIZACJI DESZCZOWEJ                                                                                                  |        |                       |                                                                                       |
|   | UMOWA NR:         |                           | IN/4/09   |        | NR OPRACOWANIA: 2     |                                                                                       |
|   | DATA OPRACOWANIA: |                           | III 2010r.   | SKALA: | 1:100/100             | NR RYSUNKU: 13                                                                        |
|   |                   |                           |   |        | <div>REC.<br/>A</div> |                                                                                       |
| ZESPŁ AUTORSKI:   |                   | IMIĘ I NAZWISKO           |   |        | NR UPRAWNIE          | PODPIS                                                                                |
| PROJEKTOWAŁ:   |                   | mgr in. ŁUKASZ GRZYMSKI  |   |        | ŁOD/0679/POOS/07      |  |
|   |                   | mgr in. JUSTYNA GRZYMSKA |   |        |                       |                                                                                       |
| OPRACOWAŁ:   |                   | mgr in. MARTA BANAT      |   |        |                       |                                                                                       |
| SPRAWDZIŁ:   |                   | mgr in. AGNIESZKA KINDL  |   |        | ŁOD/0172/POOS/04      |  |
| PRAWA AUTORSKIE ZASTRZEONE   |                   |                           | Dokonywanie zmian, poprawek, skresle itp. oraz kopiowanie i rozpowszechnianie bez zgody jednostki autorskiej jest niedozwolone |        |                       |                                                                                       |