

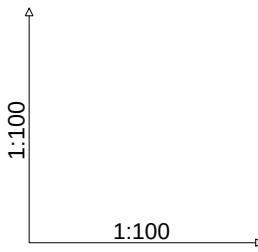
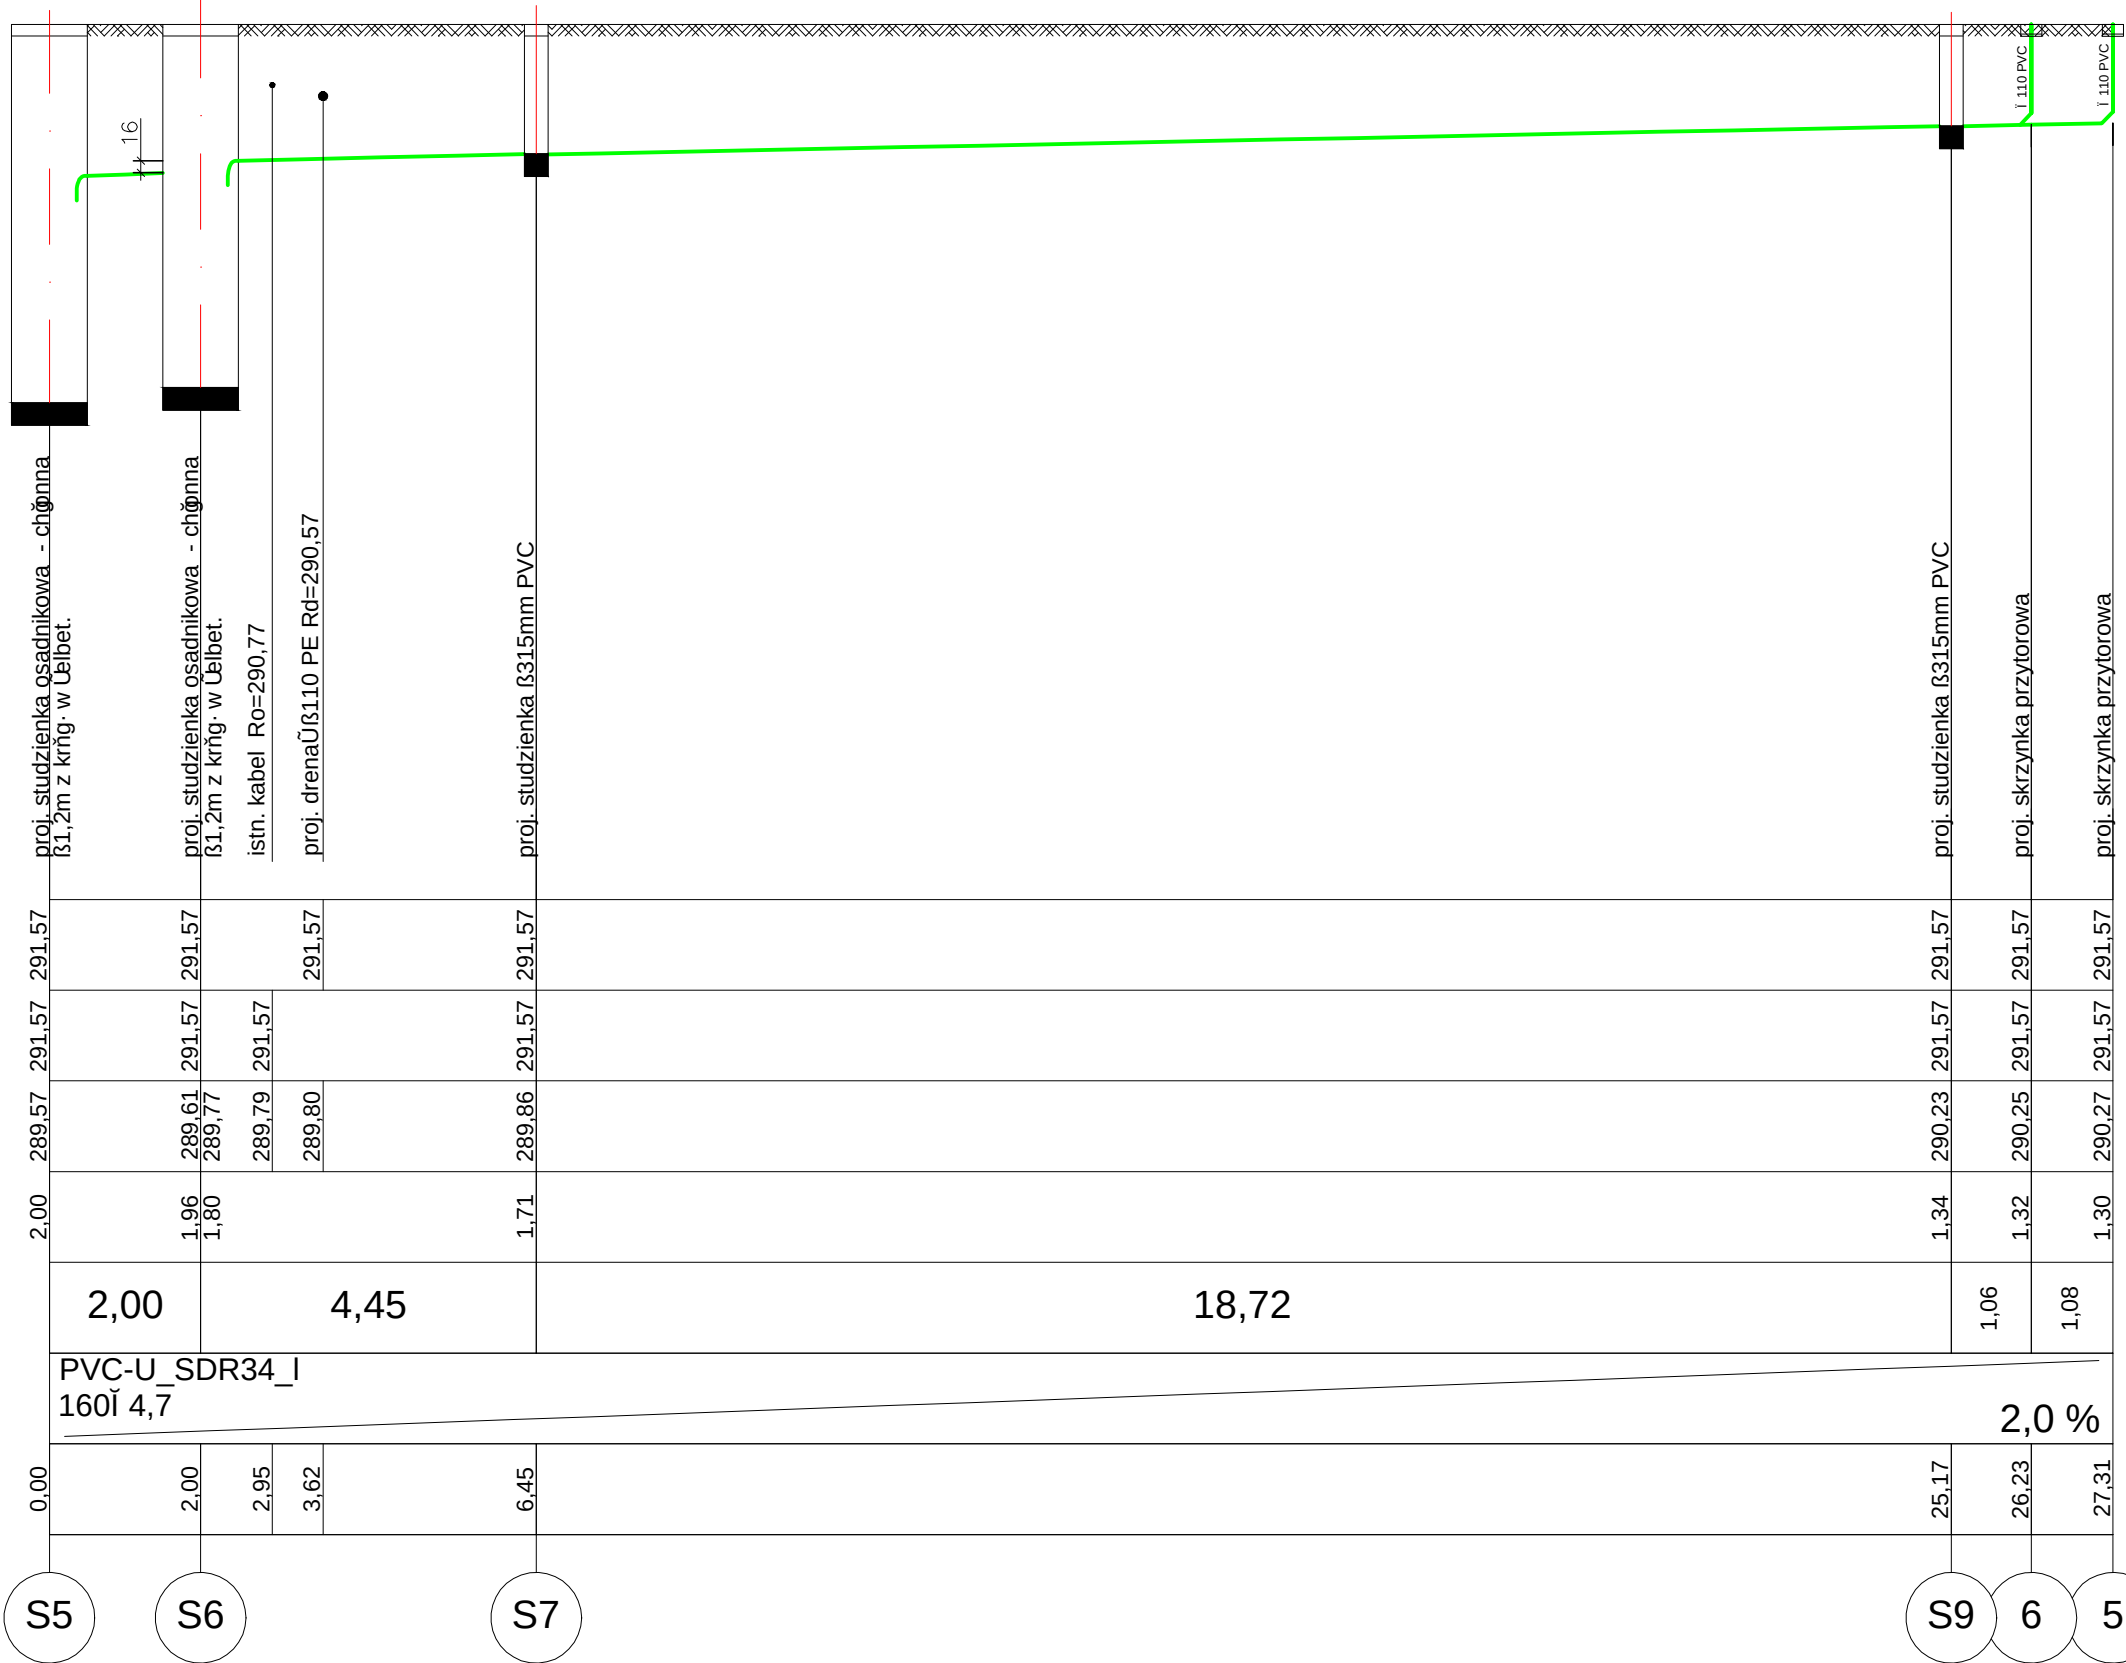


PROFIL KANALIZACJI DESZCZOWEJ

SKALA 1:100/100

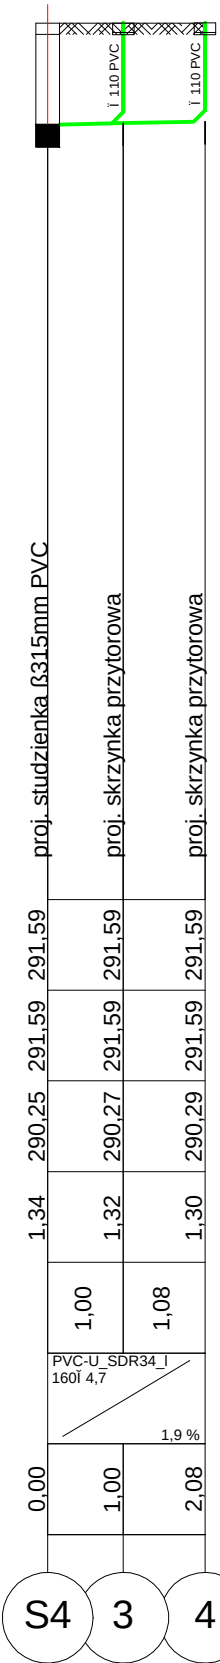

Poziom por. w nawczy 280,00 m n.p.m

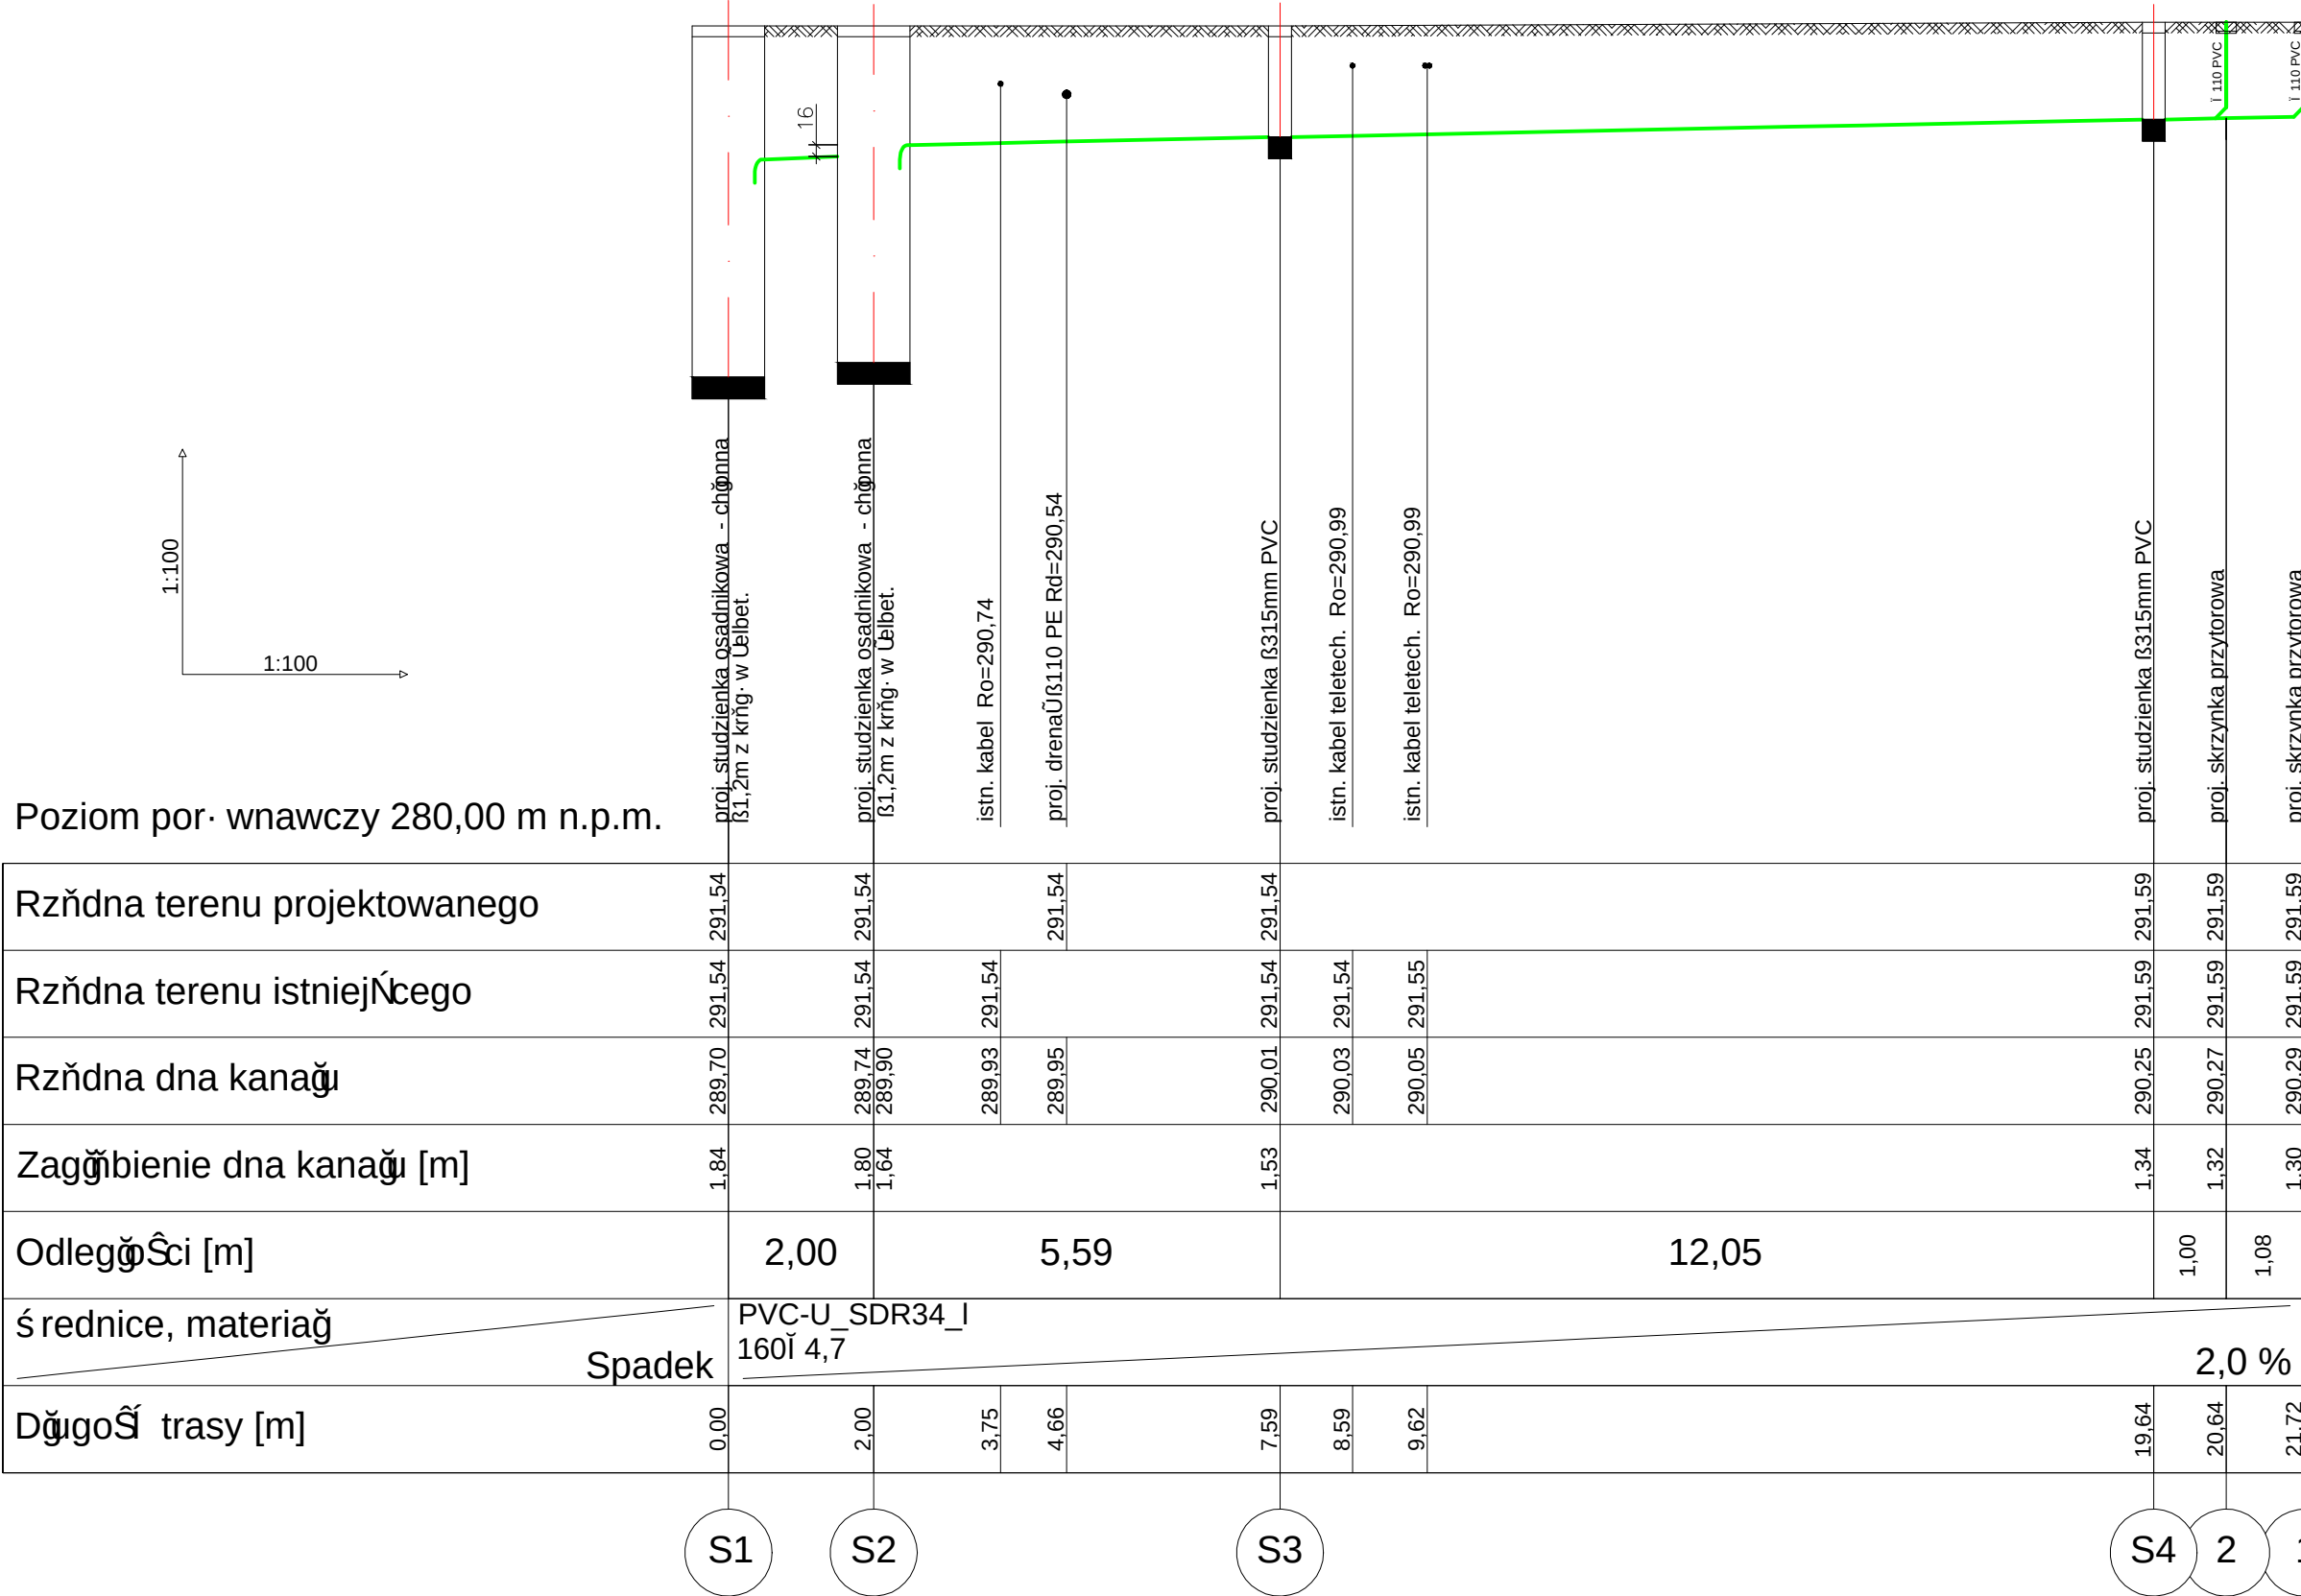

PROGREG

31-422 Kraków,
ul. Powstańców 36/43
Biuro w Krakowie:
30-414 Kraków, ul. Dekarzy 7C
Tel. (012) 269-82-50,
fax. (012) 268-13-91
Biuro w Łodzi:
90-138 Łódź, ul. Narutowicza 77
e-mail: biuro@progreg.pl

INWESTOR:	URZĄD MIASTA W KATOWICACH			
NAZWA INWESTYCJI:	MODERNIZACJA POŁĄCZENIA TRAMWAJOWEGO NA ODCINKU OD WESOŁEJ MIASTECZKA DO PĘTLI ZACHODNIEJ PRZY STADIONIE ŚLĄSKIM			
ADRES INWESTYCJI:	ODCINEK: UL. CHORZOWSKA			
FAZA:	PROJEKT BUDOWLANY	BRANŻA:	SANITARNĄ	
TREŚĆ RYSUNKU:	PROFILE KANALIZACJI DESZCZOWEJ			
UMOWA NR:	IN/4/09		NR OPRACOWANIA:	2
DATA OPRACOWANIA:	III 2010r.	SKALA:	1:100/100	NR RYSUNKU:
				2
				REW. A
ZESPÓŁ AUTORSKI:	IMIĘ I NAZWISKO		NR UPRAWNIENI	PODPIS
PROJEKTOWAŁ:	mgr inż. ŁUKASZ GRZYMSKI		LOD/0679/POOS/07	
	mgr inż. JUSTYNA GRZYMSKA			
OPRACOWAŁ:	mgr inż. MARTA BANAT			
SPRAWDZIŁ:	mgr inż. AGNIESZKA KINDL		LOD/0172/POOS/04	

PRAWA AUTORSKIE ZASTRZEŻONE

Dokonywanie zmian, poprawek, skreśleń itp. oraz kopiowanie i rozpowszechnianie bez zgody jednostki autorskiej jest niedozwolone