

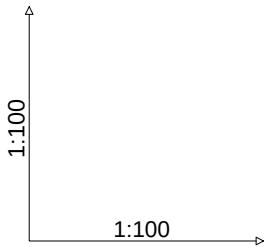
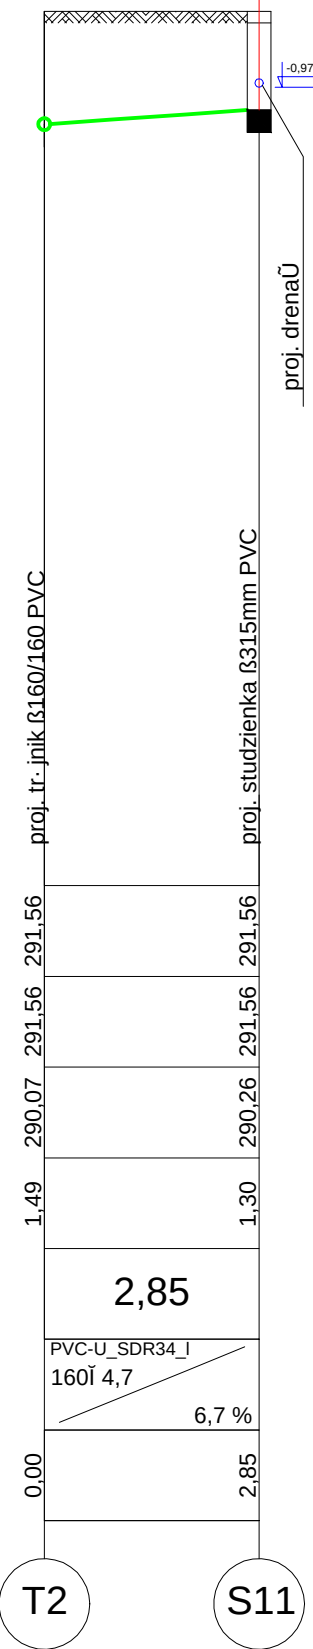
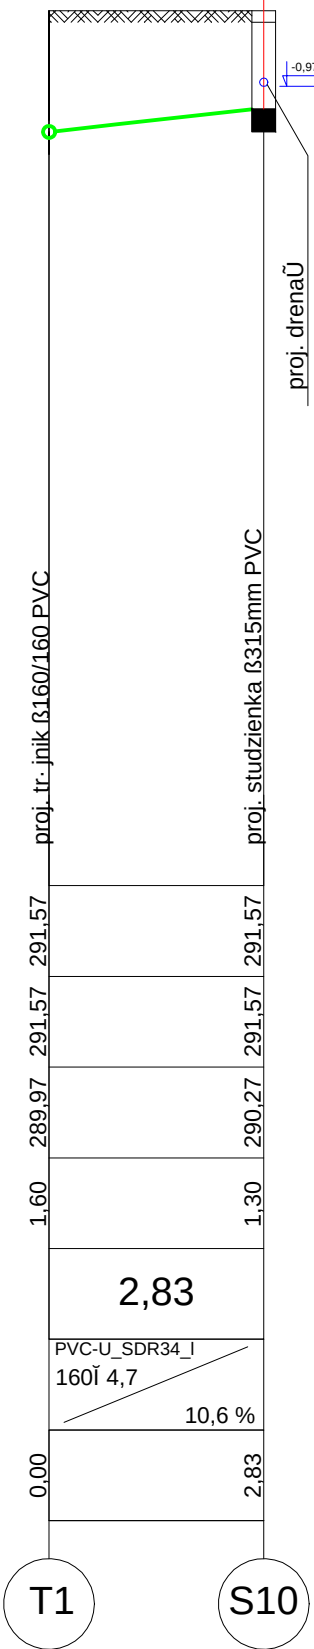
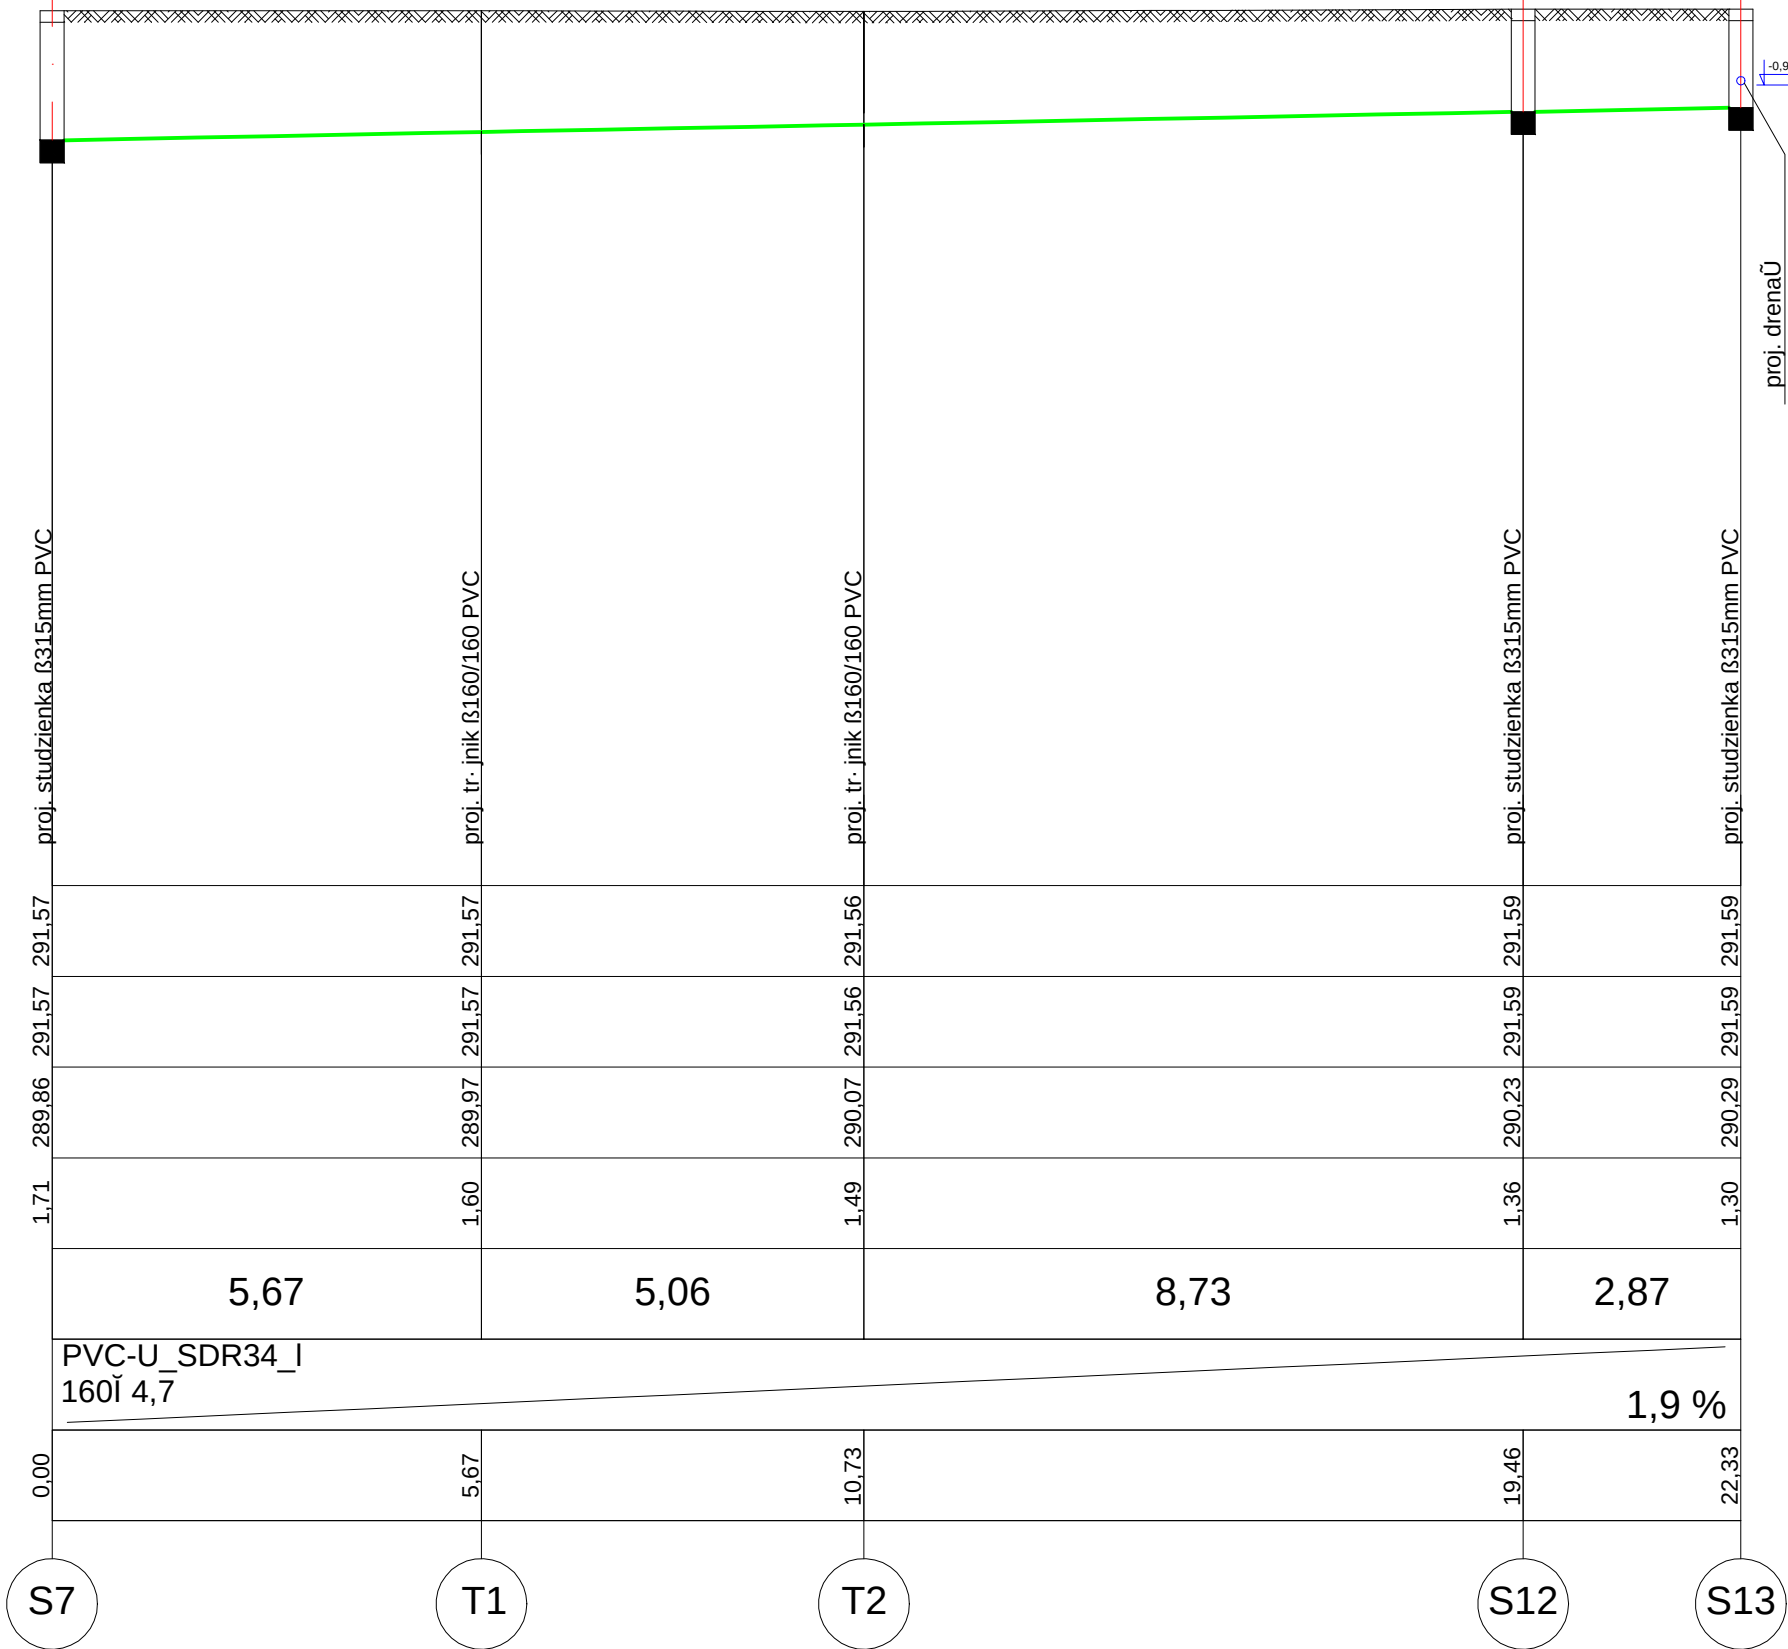


PROFIL KANALIZACJI DESZCZOWEJ
SKALA 1:100/100

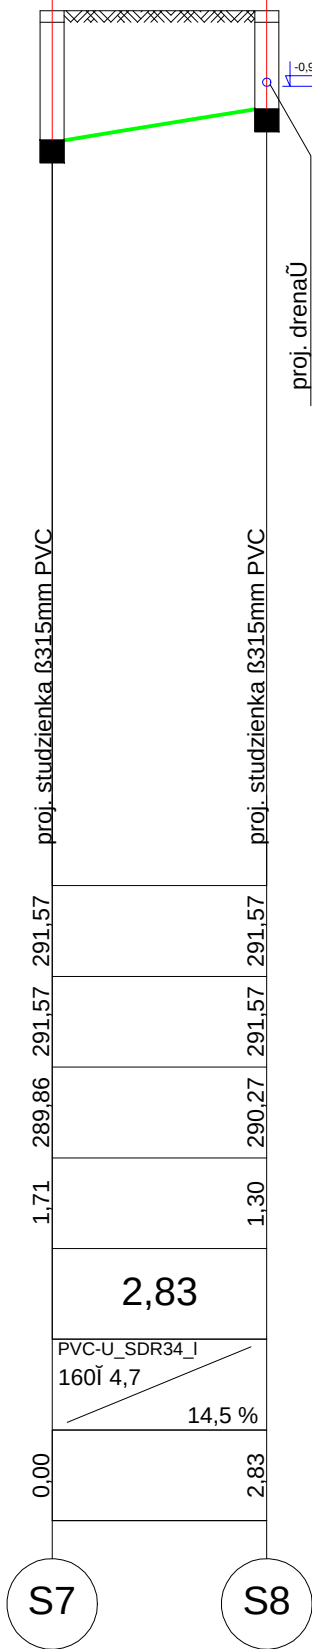

Poziom porównawczy 280,00 m n.p.m.

Rzędna terenu projektowanego	291.57	291.57	291.57
Rzędna terenu istniejącego	291.57	291.57	291.57
Rzędna dna kanału	290.23	290.25	290.27
Zagłębienie dna kanału [m]	1.34	1.32	1.30
Odległości [m]		1.06	1.08
Średnice, materiały	PVC-U_SDR34_I 160I 4,7		
Spadek	1.9 %		
Długość trasy [m]	0.00	1.06	2.14

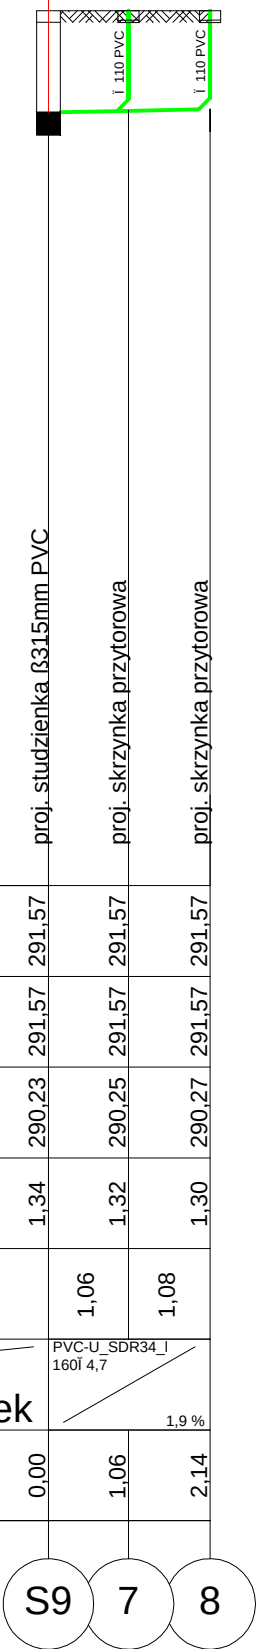

 31-422 Kraków, ul. Powstańców 36/43 Biuro w Krakowie: 30-414 Kraków, ul. Dekarzy 7C tel. (012) 269-82-50, fax. (012) 268-13-91 Biuro w Łodzi: 90-138 Łódź, ul. Narutowicza 77 e-mail: biuro@progreg.pl	INWESTOR:	URZĄD MIASTA W KATOWICACH			
	NAZWA INWESTYCJI:	MODERNIZACJA POŁĄCZENIA TRAMWAJOWEGO NA ODCINKU OD WESOŁEGO MIASTECZKA DO PĘTLI ZACHODNIEJ PRZY STADIONIE ŚLĄSKIM			
	ADRES INWESTYCJI:	ODCINEK: UL. CHORZOWSKA			
	FAZA:	PROJEKT BUDOWLANY	BRANŻA:	SANITARNA	
	TREŚĆ RYSUNKU:	PROFILE KANALIZACJI DESZCZOWEJ			
	UMOWA NR:	IN/4/09		NR OPRACOWANIA:	2
ZESPÓŁ AUTORSKI:	DATA OPRACOWANIA:	III 2010r.	SKALA:	1:100/100	NR RYSUNKU:
					3
					REW. A
PROJEKTOWAŁ:	mgr inż. ŁUKASZ GRZYMSKI			LOD/0679/POOS/07	
	mgr inż. JUSTYNA GRZYMSKA				
OPRACOWAŁ:	mgr inż. MARTA BANAT				
SPRAWDZIŁ:	mgr inż. AGNIESZKA KINDL			LOD/0172/POOS/04	
PRAWA AUTORSKIE ZASTRZEŻONE		Dokonywanie zmian, poprawek, skreśleń itp. oraz kopiowanie i rozpowszechnianie bez zgody jednostki autorskiej jest niedozwolone			