
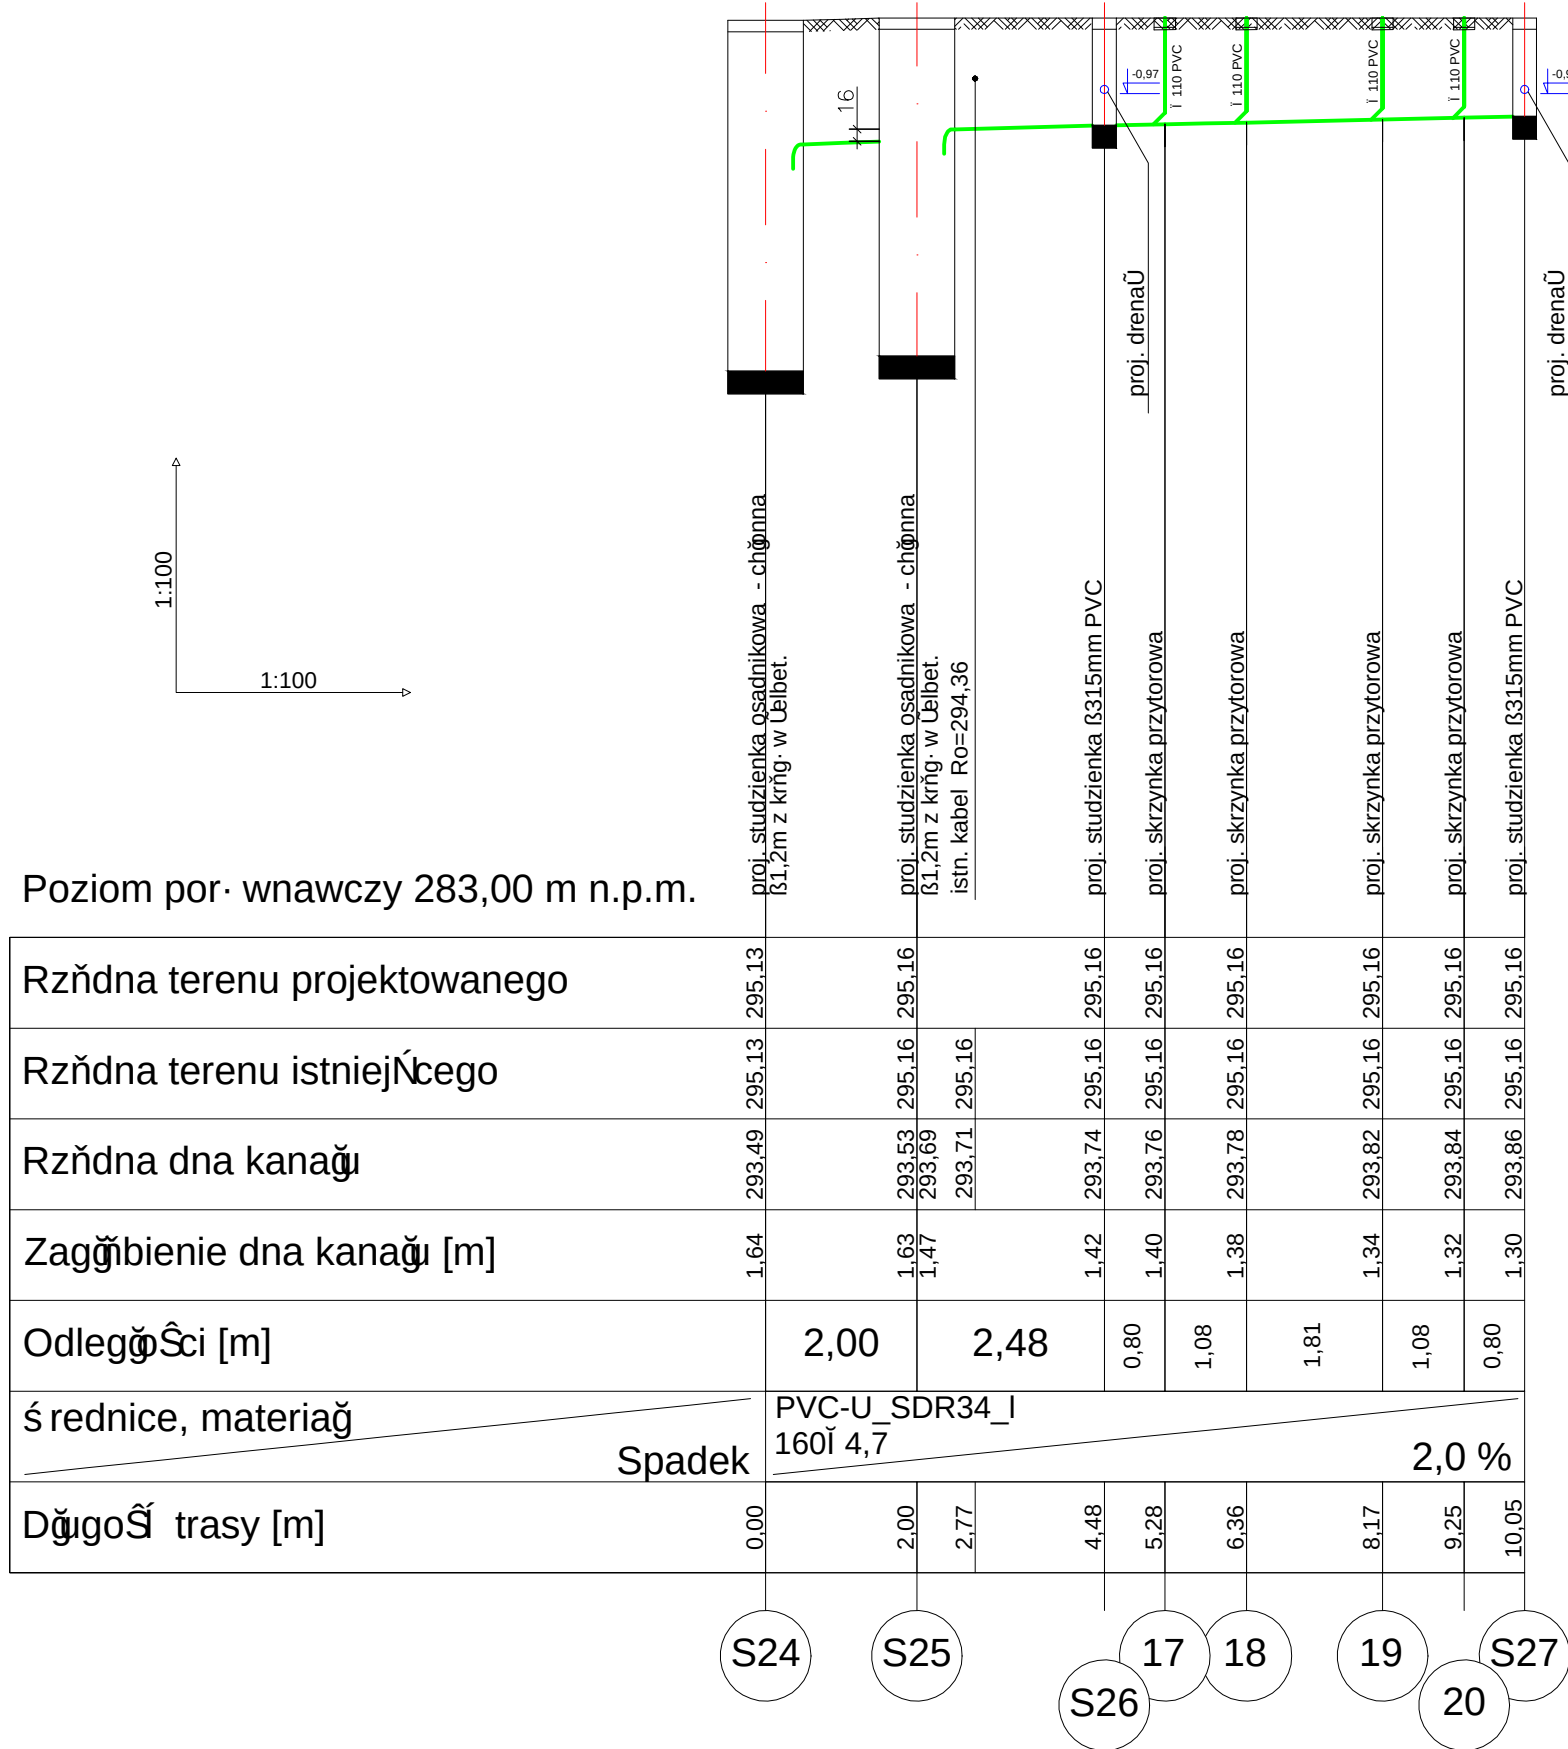
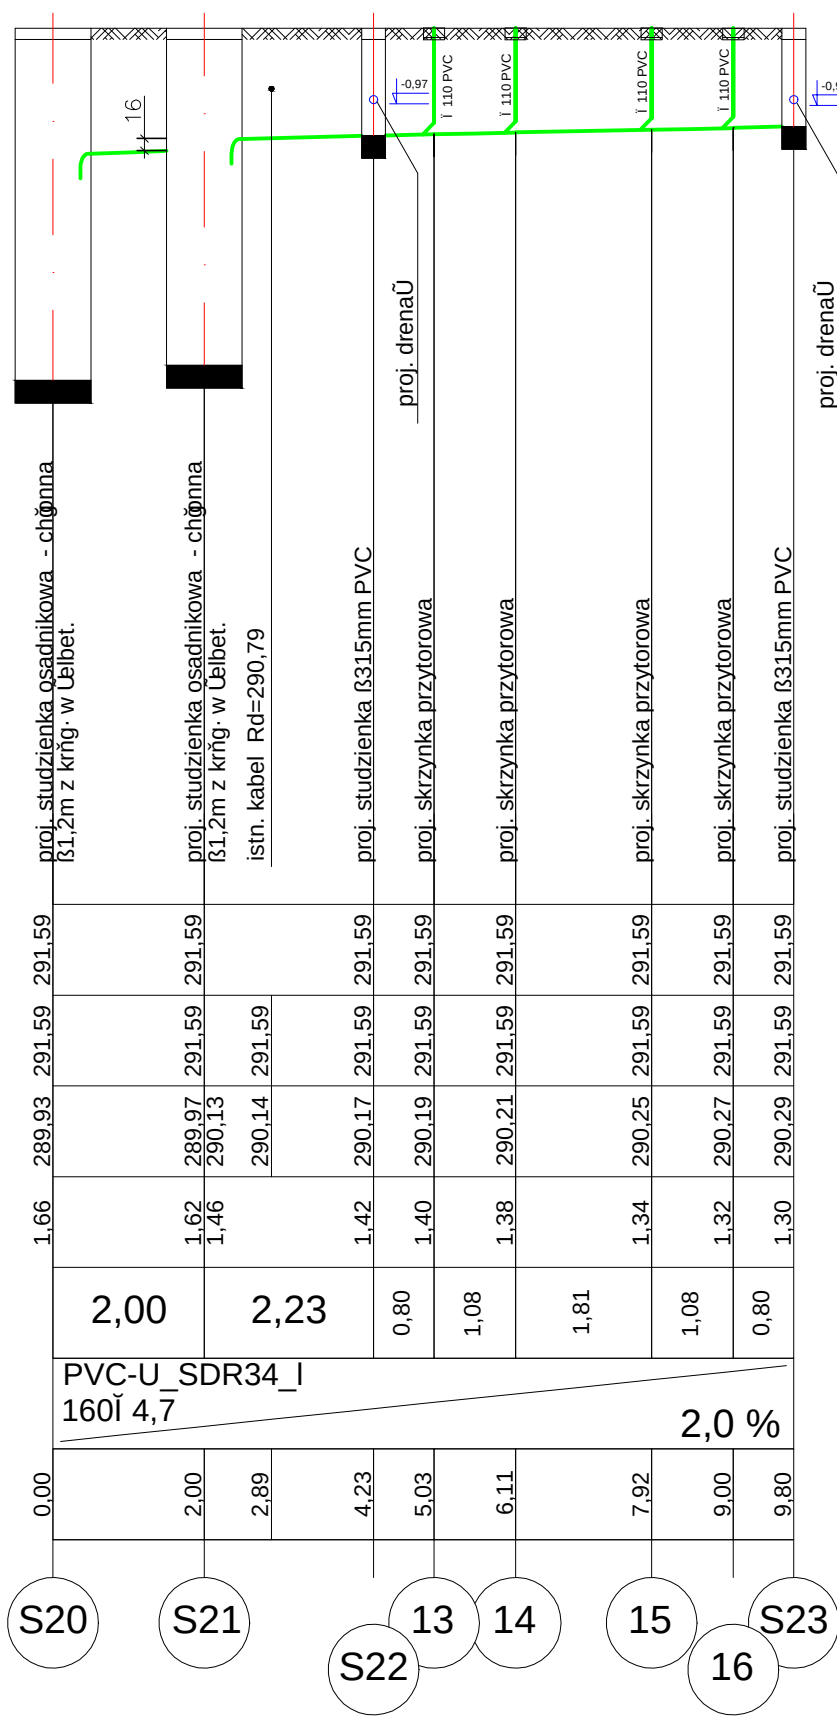


PROFIL KANALIZACJI DESZCZOWEJ

SKALA 1:100/100

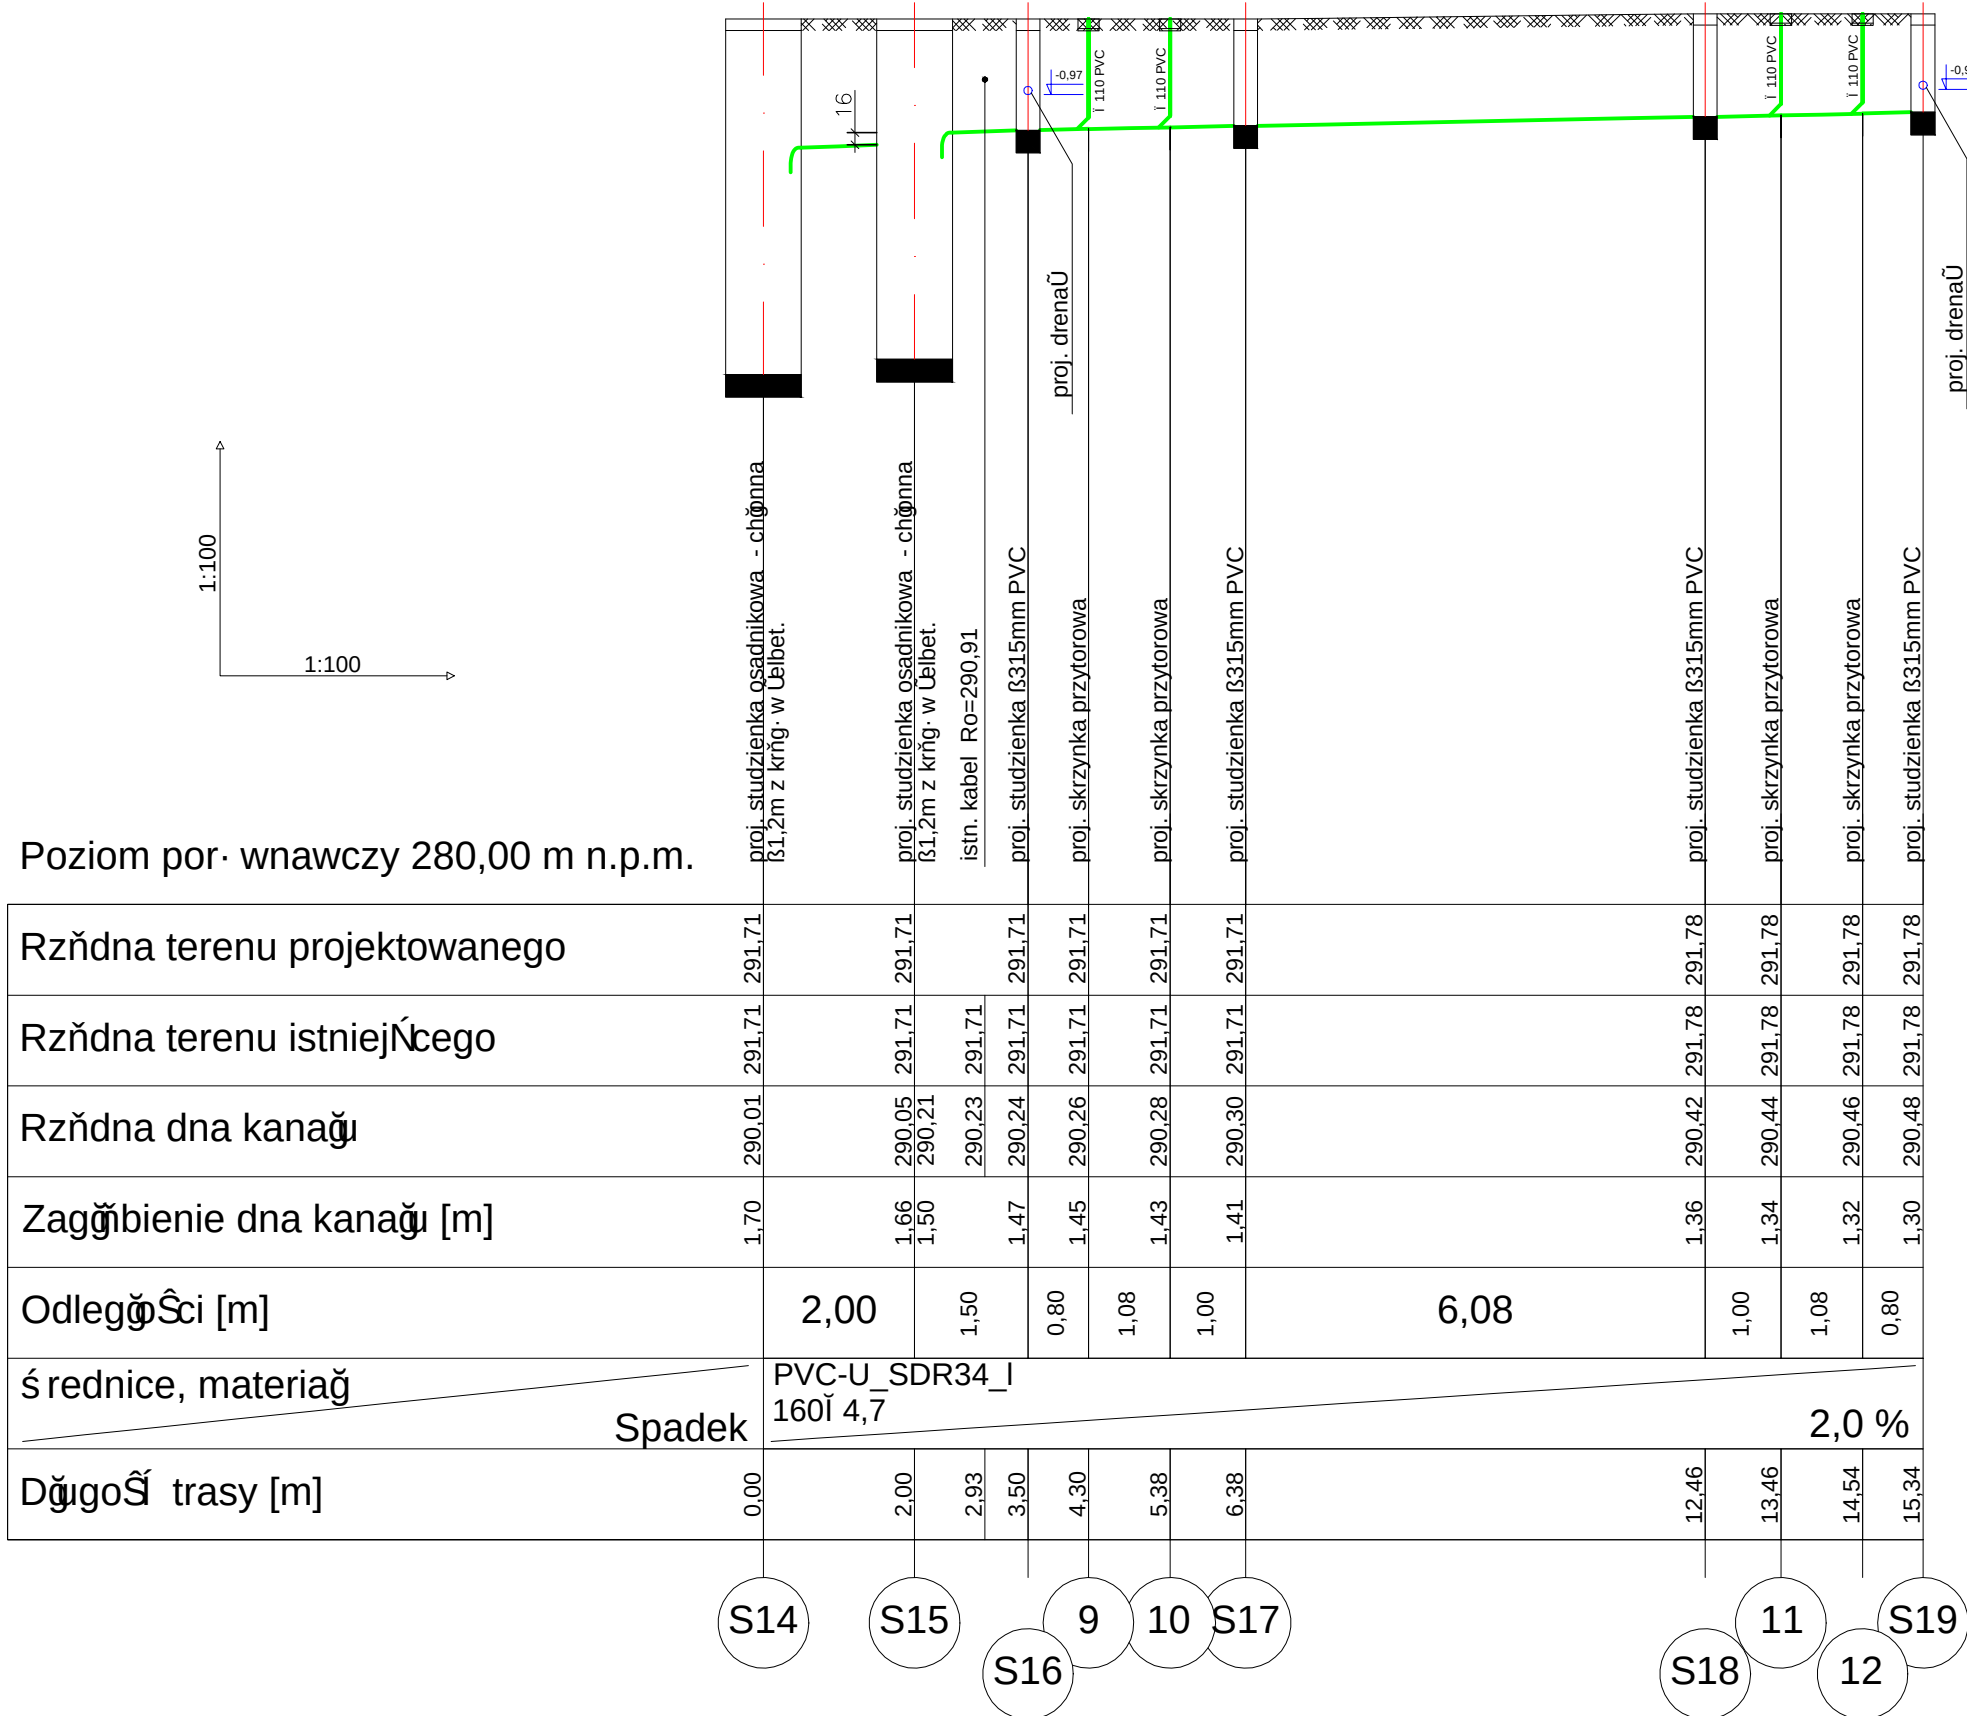

PROGREG

31-422 Kraków,
ul. Powstańców 36/43
Biuro w Krakowie:
30-414 Kraków, ul. Dekarzy 7C
tel. (012) 269-82-50,
fax. (012) 268-13-91
Biuro w Łodzi:
90-138 Łódź, ul. Narutowicza 77
e-mail: biuro@progreg.pl

INWESTOR:		URZĄD MIASTA W KATOWICACH					
NAZWA INWESTYCJI:		MODERNIZACJA POŁĄCZENIA TRAMWAJOWEGO NA ODCINKU OD WESOŁEG MIASTECZKA DO PĘTLI ZACHODNIEJ PRZY STADIONIE ŚLĄSKIM					
ADRES INWESTYCJI:		ODCINEK: UL. CHORZOWSKA					
FAZA:		PROJEKT BUDOWLANY		BRANŻA:		SANITARNĄ	
TREŚĆ RYSUNKU:		PROFILE KANALIZACJI DESZCZOWEJ					
UMOWA NR:		IN/4/09		NR OPRACOWANIA:		2	
DATA OPRACOWANIA:		III 2010r.	SKALA:	1:100/100	NR RYSUNKU:	4	
						REW. A	
ZESPÓŁ AUTORSKI:		IMIĘ I NAZWISKO			NR UPRAWNIENI		PODPIS
PROJEKTOWAŁ:		mgr inż. ŁUKASZ GRZYMSKI			ŁOD/0679/POOS/07		
		mgr inż. JUSTYNA GRZYMSKA					
OPRACOWAŁ:		mgr inż. MARTA BANAT					
SPRAWDZIŁ:		mgr inż. AGNIESZKA KINDL			ŁOD/0172/POOS/04		
PRAWA AUTORSKIE ZASTRZEŻONE				Dokonywanie zmian, poprawek, skreśleń itp. oraz kopiowanie i rozpowszechnianie bez zgody jednostki autorskiej jest niedozwolone			