
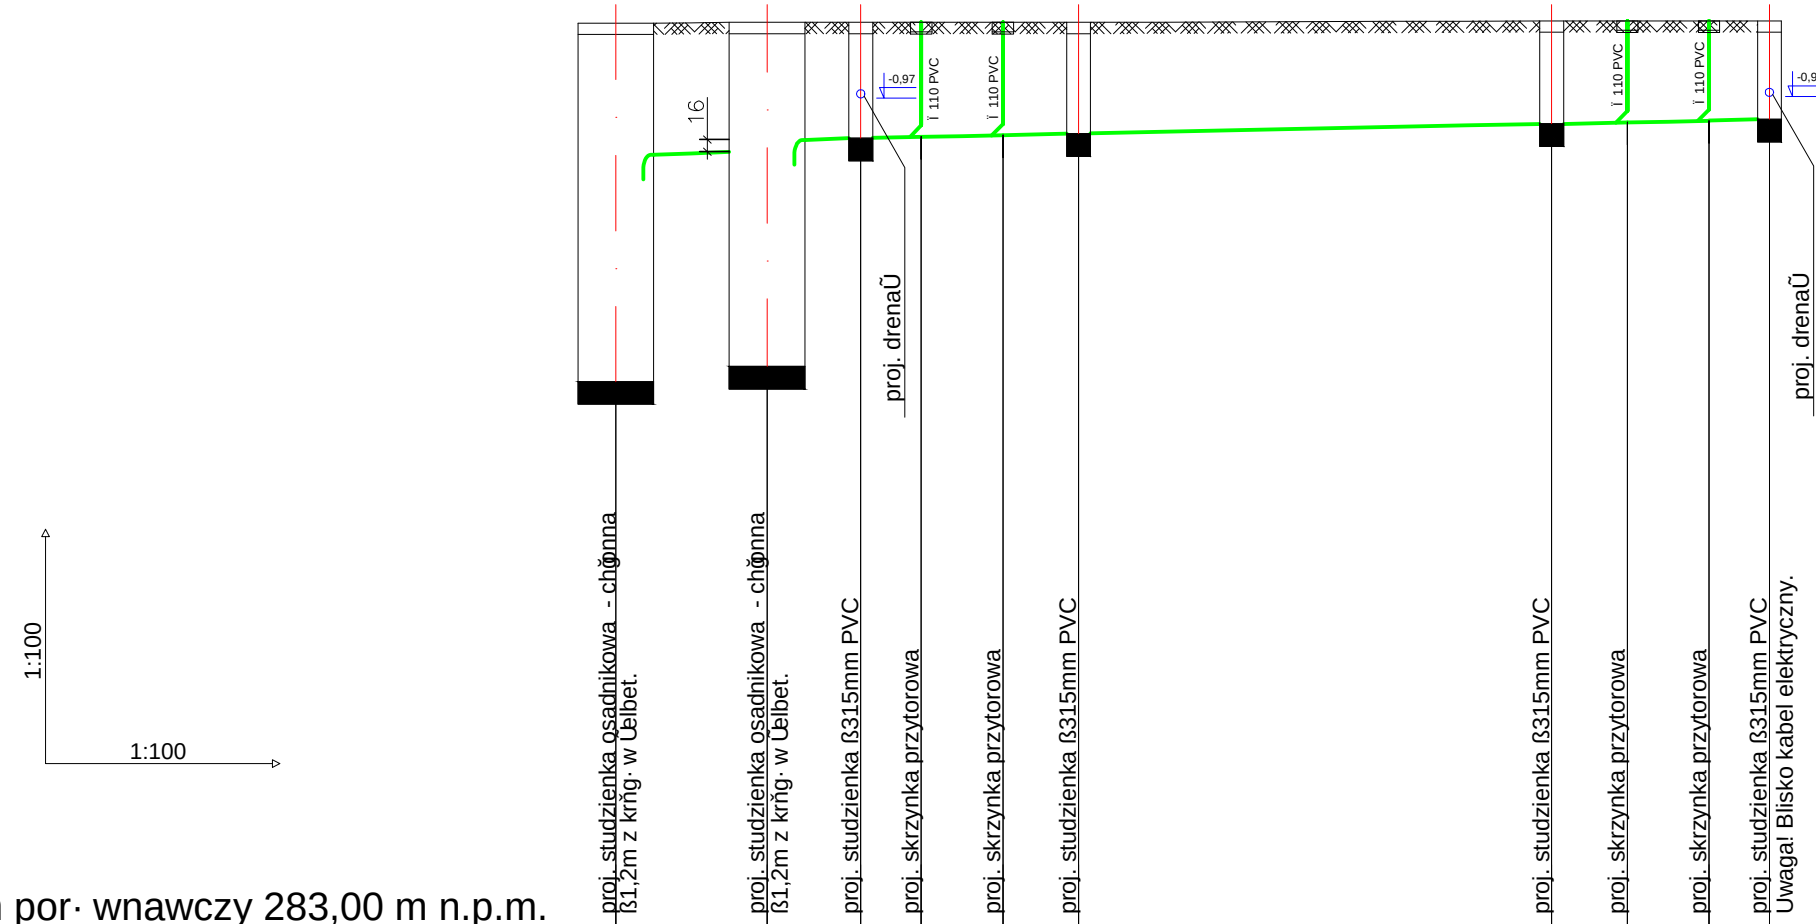


PROFIL KANALIZACJI DESZCZOWEJ

SKALA 1:100/100

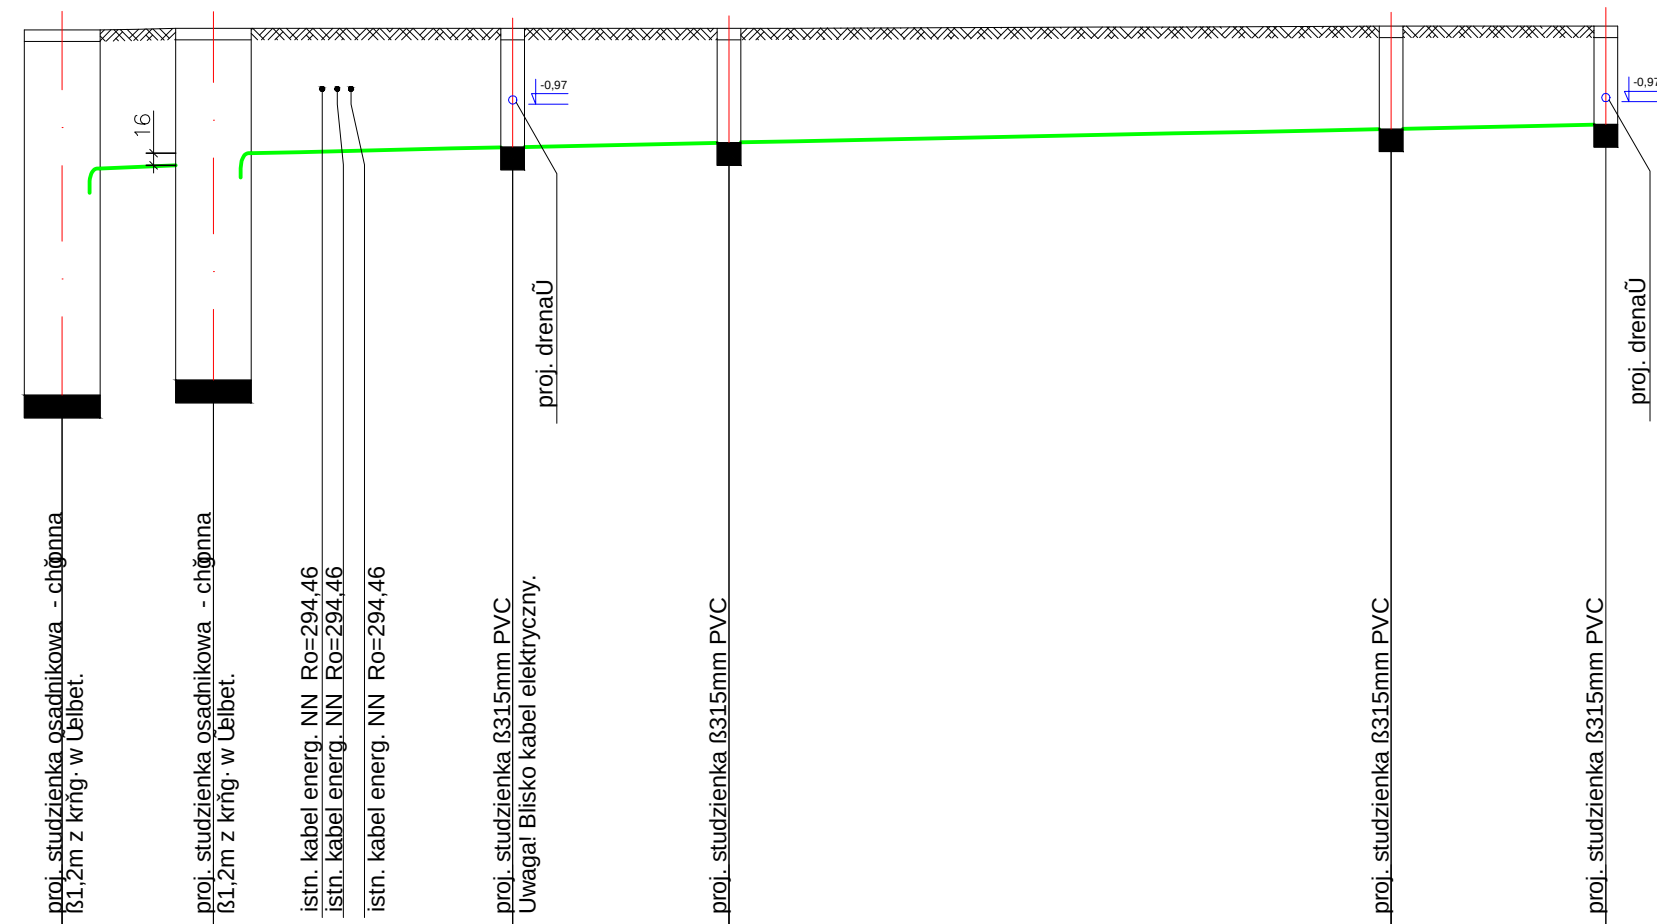

Poziom por. wnawczy 283,00 m n.p.m.

[illegible]

S34	0,00	2,00	1,83	293,41	295,24	295,24
S35	3,44 - 3,64 3,82	1,81 1,65	293,45 293,61	295,26	295,26	295,26
S36	5,95	1,57	293,64 293,64 293,65	295,26 295,26 295,26	295,26	295,26
S37	8,81	1,51	293,75	295,26	295,26	295,26
S38	17,57	1,36	293,93	295,29	295,29	295,29
S39	20,41	1,30	293,99	295,29	295,29	295,29

 PROGRES 31-422 Kraków, ul. Powstańców 36/43 Biuro w Krakowie: 30-414 Kraków, ul. Dekarzy 7C tel. (012) 269-82-50, fax. (012) 269-13-91 Biuro w Łodzi: 90-138 Łódź, ul. Narutowicza 77 e-mail: biuro@progres.pl	INWESTOR:		URZĄD MIASTA W KATOWICACH			
	NAZWA INWESTYCJI:		MODERNIZACJA POŁĄCZENIA TRAMWAJOWEGO NA ODCINKU OD WESOŁEGO MIASTECZKA DO PĘTLI ZACHODNIEJ PRZY STADIONIE ŚLĄSKIM			
	ADRES INWESTYCJI:		ODCINEK: UL. CHORZOWSKA			
	FAZA:		PROJEKT BUDOWLANY		BRANŻA:	SANITARNA
	TREŚĆ RYSUNKU:		PROFILE KANALIZACJI DESZCZOWEJ			
UMOWA NR:		IN/4/09		NR OPRACOWANIA:		2
DATA OPRACOWANIA:		III 2010r.	SKALA:	1:100/100	NR RYSUNKU:	5
						REW. A
ZESPÓŁ AUTORSKI:		IMIĘ I NAZWISKO			NR UPRAWNIEN	PODPIS
PROJEKTOWAŁ:		mgr inż. ŁUKASZ GRZYMSKI			LOD/0679/POOS/07	
		mgr inż. JUSTYNA GRZYMSKA				
OPRACOWAŁ:		mgr inż. MARTA BANAT				
SPRAWDZIŁ:		mgr inż. AGNIESZKA KINDL			LOD/0172/POOS/04	
PRAWA AUTORSKIE ZASTRZEŻONE				Dokonywanie zmian, poprawek, skreśleń itp. oraz kopiowanie i rozpowszechnianie bez zgody jednostki autorskiej jest niedozwolone		