


PROFIL KANALIZACJI DESZCZOWEJ
SKALA 1:100/100

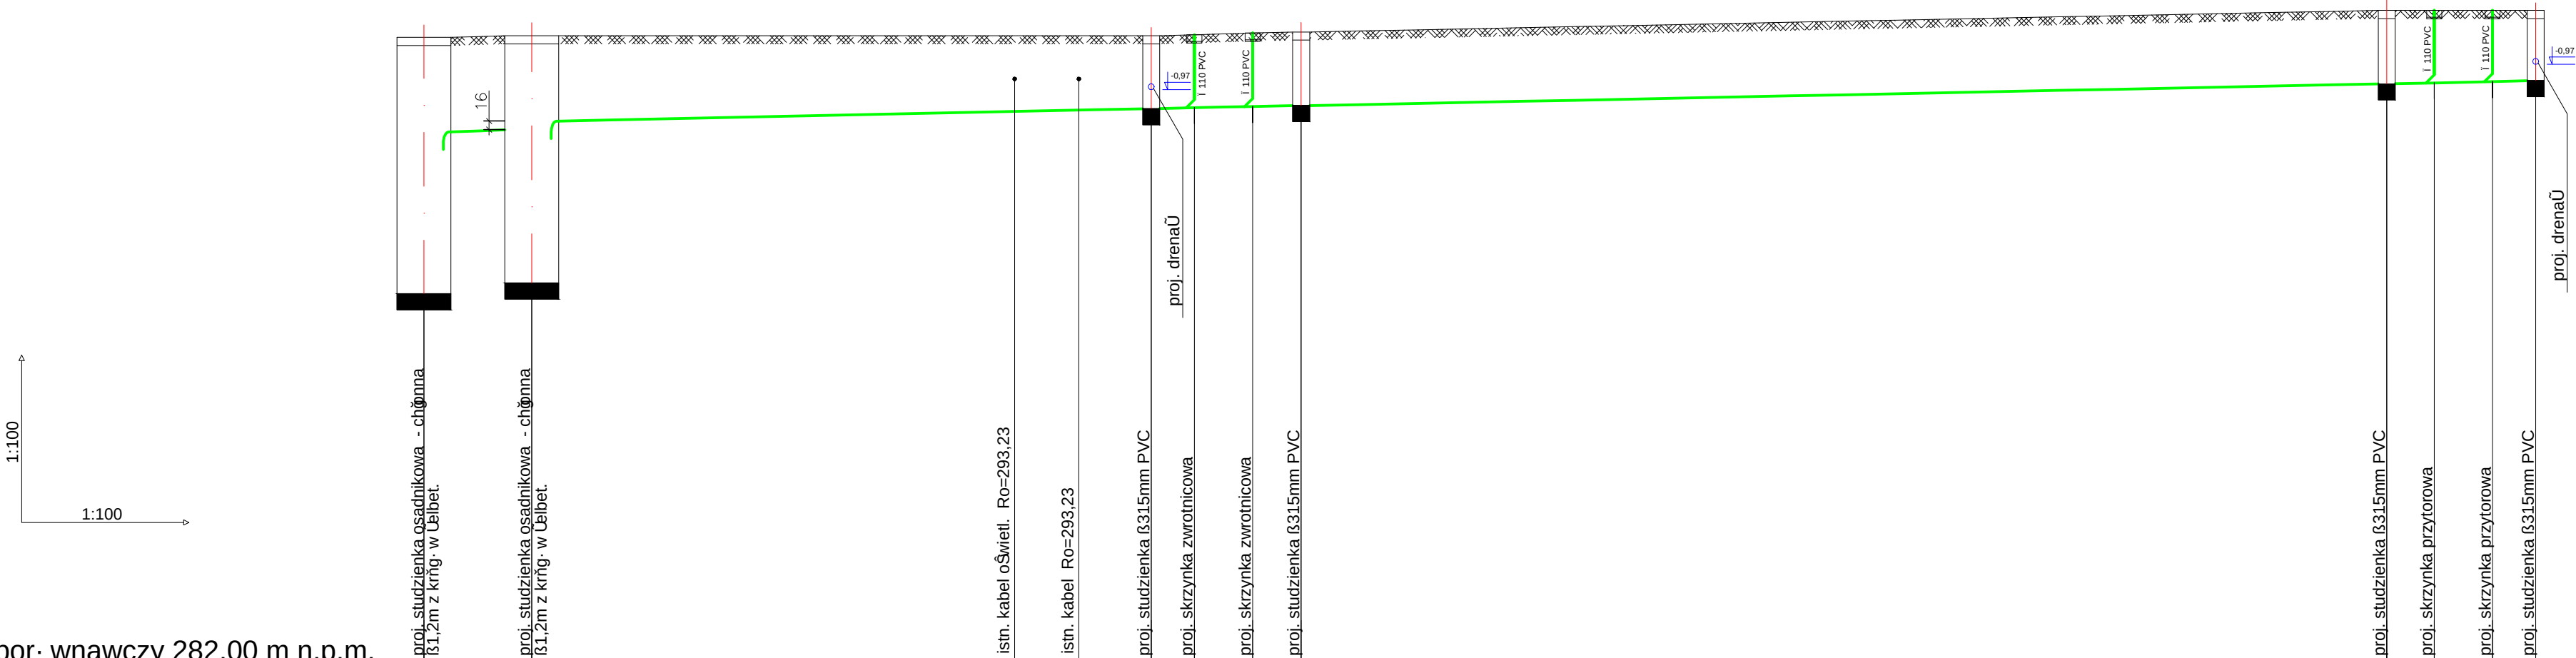

Poziom por·wnawczy 282,00 m n.p.m.

Rzřdnna terenu projektowanego	294.00	
-------------------------------	--------	--	--	

PROGREG
31-422 Kraków,
ul. Powstańców 36/43
Biuro w Krakowie:
30-414 Kraków, ul. Dekarzy 7C
tel. (012) 269-82-50,
fax. (012) 268-13-91
Biuro w Łodzi:
90-138 Łódź, ul. Narutowicza 77
e-mail: biuro@progreg.pl

INWESTOR:	URZĄD MIASTA W KATOWICACH			
NAZWA INWESTYCJI:	MODERNIZACJA POŁĄCZENIA TRAMWAJOWEGO NA ODCINKU OD WESOŁEGO MIASTECZKA DO PĘTLI ZACHODNIEJ PRZY STADIONIE ŚLĄSKIM			
ADRES INWESTYCJI:	ODCINEK: UL. CHORZOWSKA			
FAZA:	PROJEKT BUDOWLANY	BRANŻA:	SANITARNA	
TREŚĆ RYSUNKU:	PROFILE KANALIZACJI DESZCZOWEJ			
UMOWA NR:	IN/4/09	NR OPRACOWANIA:	2	
DATA OPRACOWANIA:	III 2010r.	SKALA:	1:100/100	
		NR RYSUNKU:	6	
			REK A	
ZESPÓŁ AUTORSKI:	IMIĘ I NAZWISKO		NR UPRAWNIEŃ	PODPIS
PROJEKTOWAŁ:	mgr inż. ŁUKASZ GRZYMSKI		ŁOD/0679/POOS/07	
	mgr inż. JUSTYNA GRZYMSKA			
OPRACOWAŁ:	mgr inż. MARTA BANAT			
SPRAWDZIŁ:	mgr inż. AGNIESZKA KINDL		ŁOD/0172/POOS/04	
PRAWA AUTORSKIE ZASTRZEŻONE		Dokonywanie zmian, poprawek, skreśleń itp. oraz kopiowanie i rozpowszechnianie bez zgody jednostki autorskiej jest niedozwolone		