
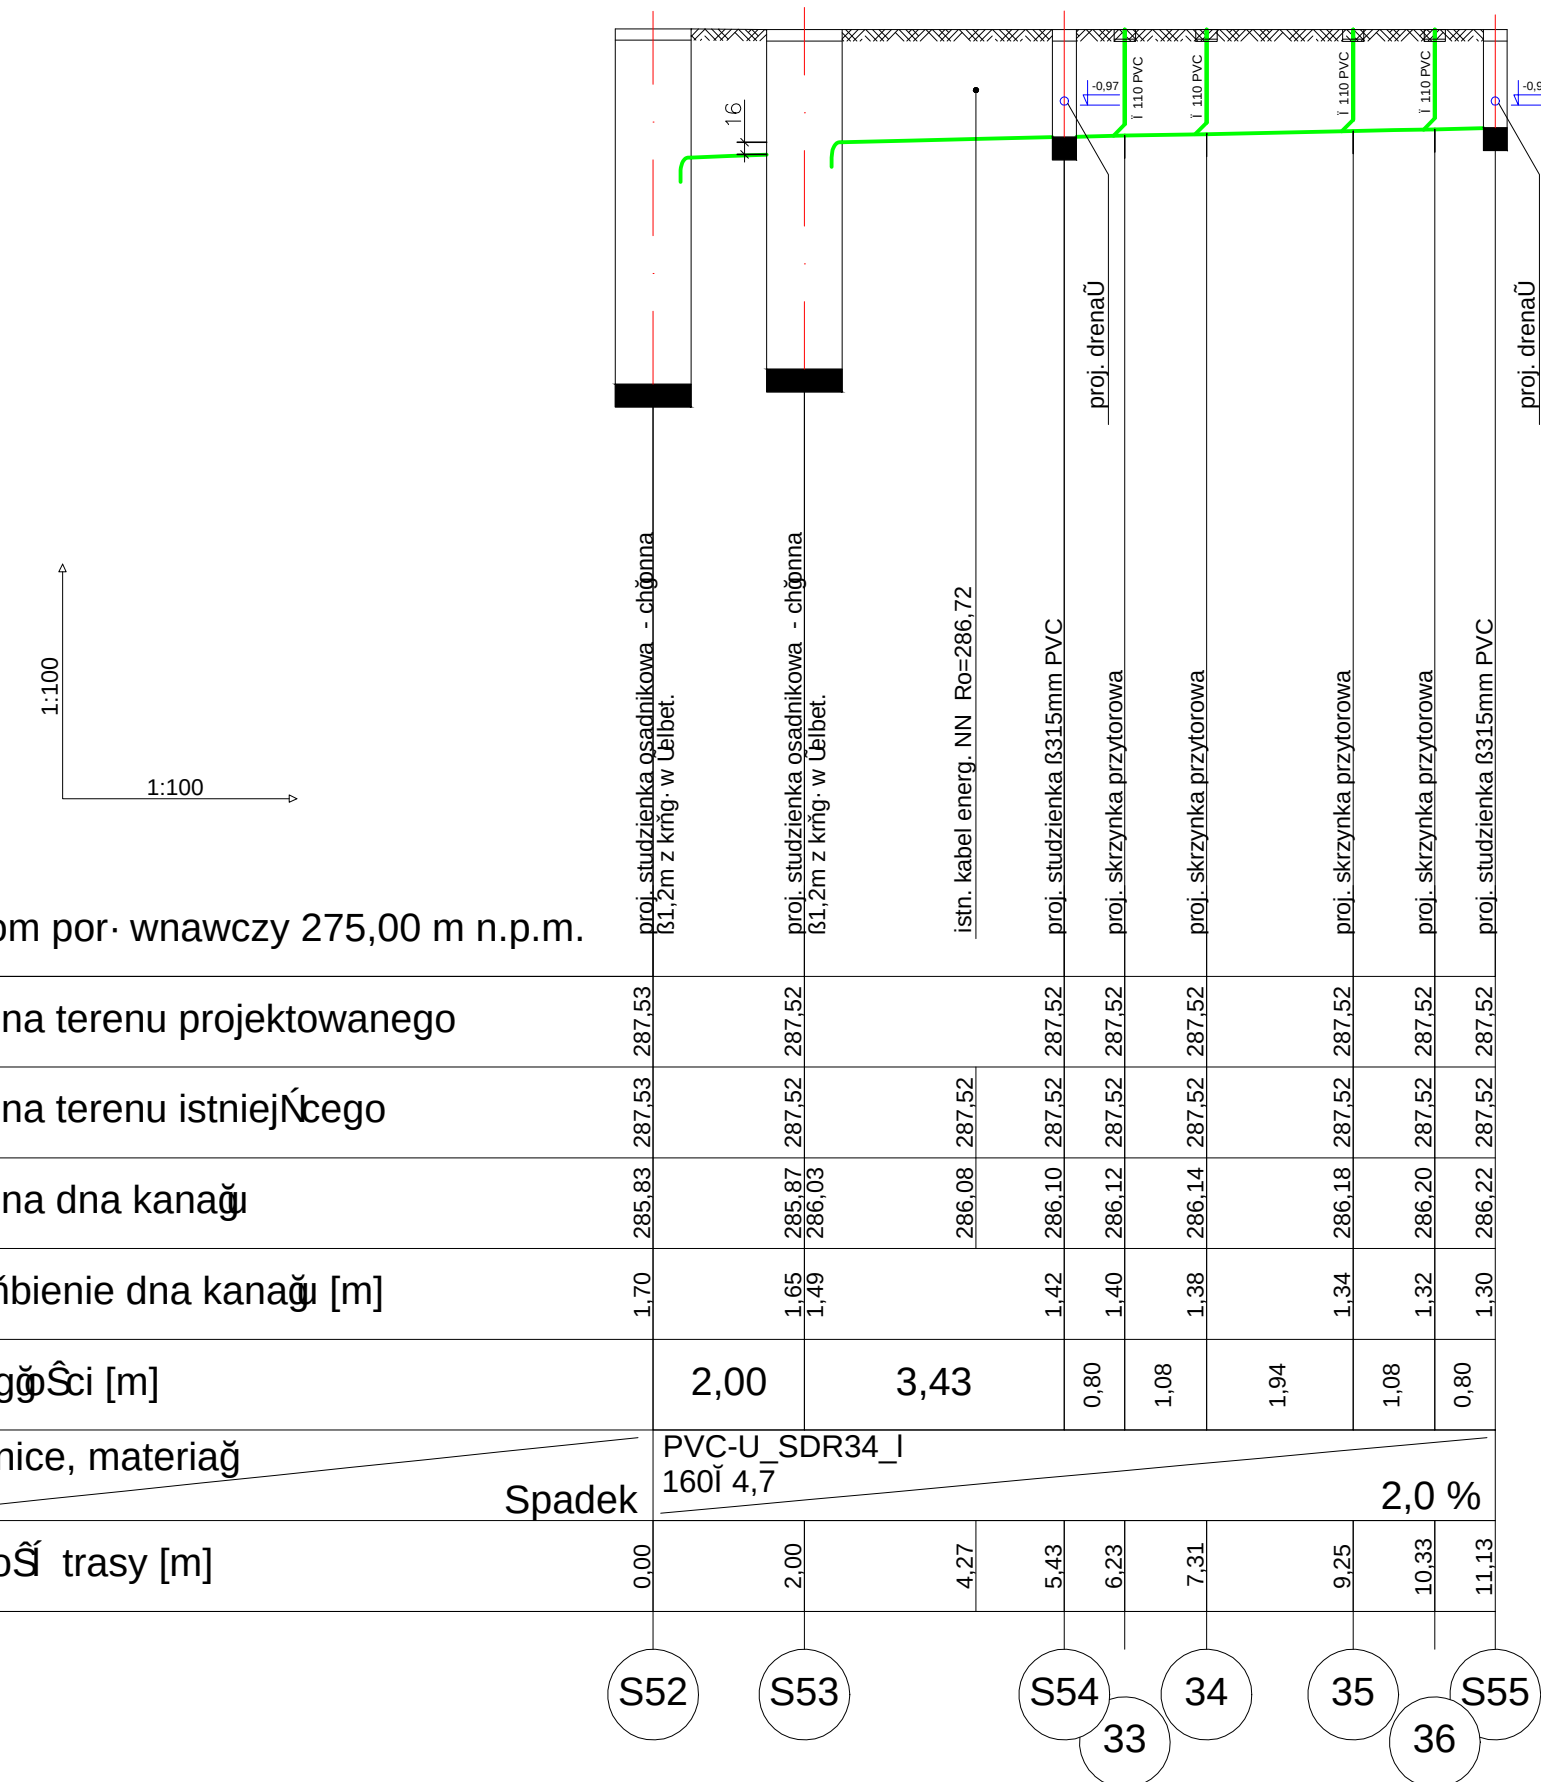
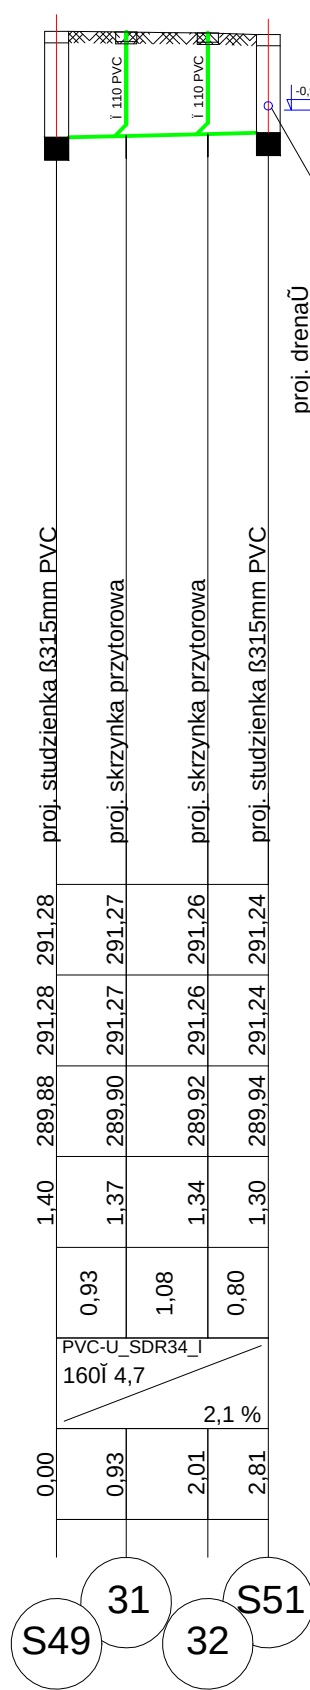


PROFIL KANALIZACJI DESZCZOWEJ

SKALA 1:100/100

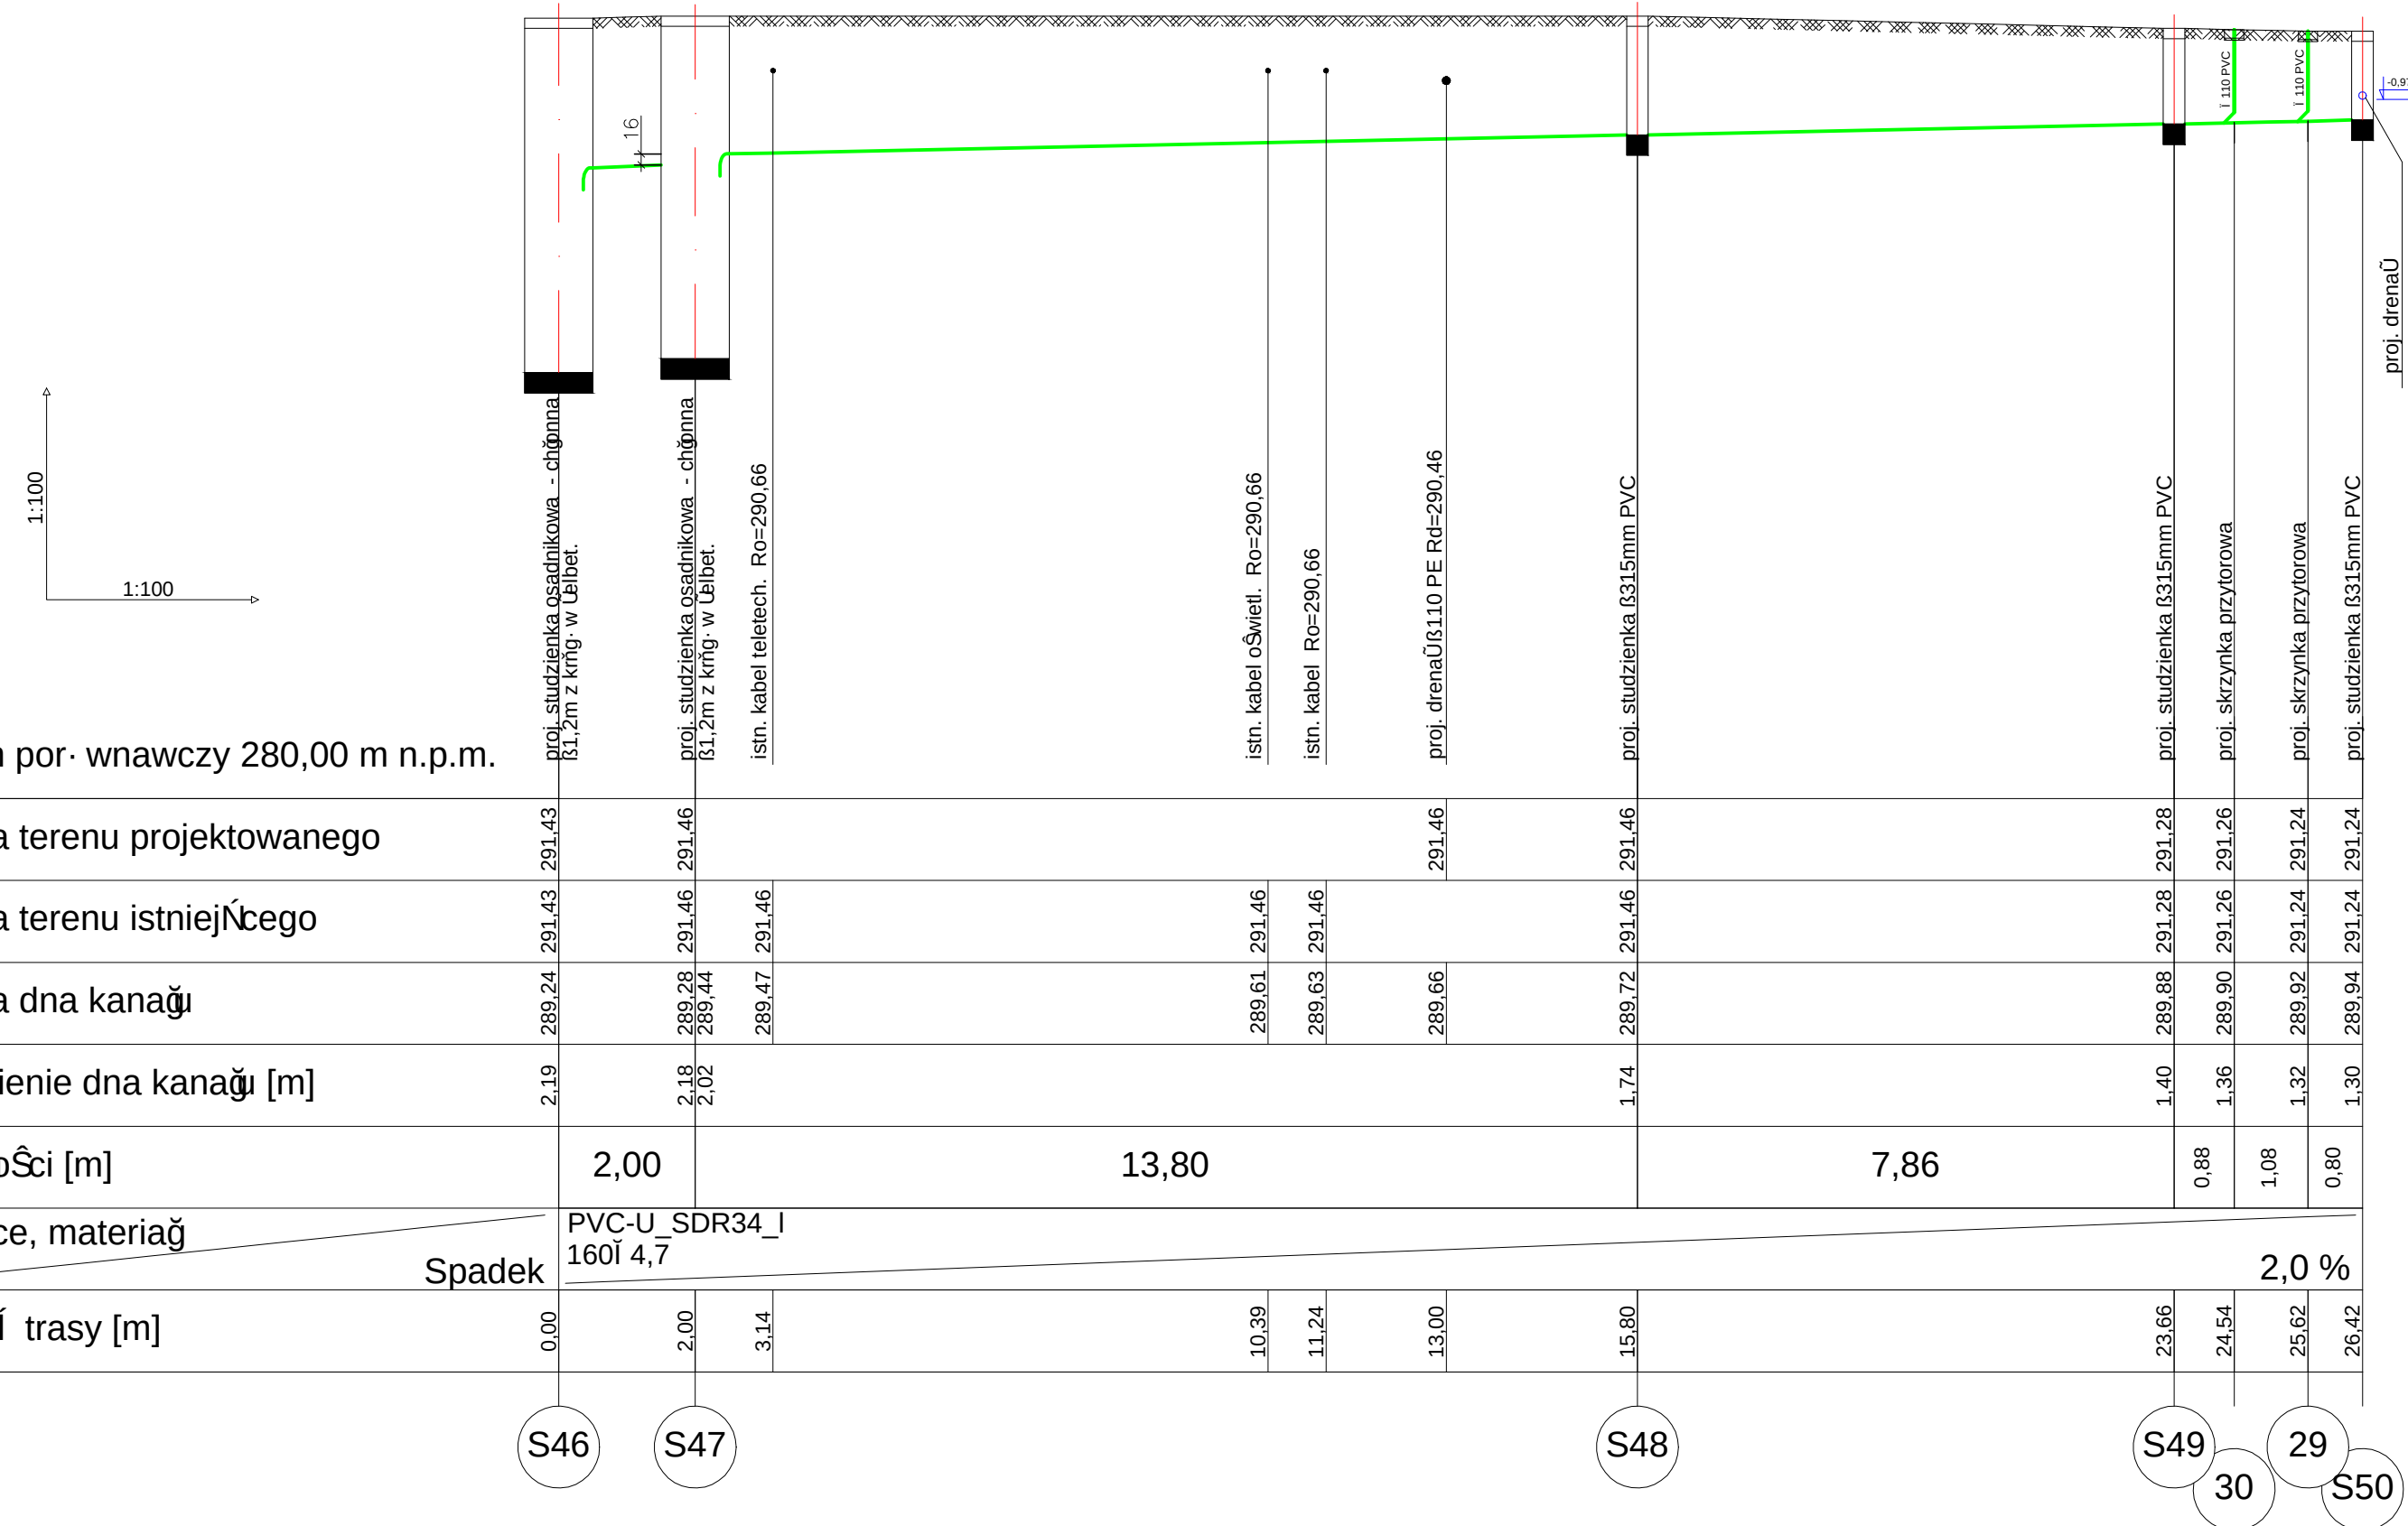

 PROGRES 31-422 Kraków, ul. Powstańców 36/43 Biuro w Krakowie: 30-414 Kraków, ul. Dekarzy 7C tel. (012) 269-82-50, fax. (012) 268-13-91 Biuro w Łodzi: 90-138 Łódź, ul. Narutowicza 77 e-mail: biuro@progres.pl	INWESTOR:		URZĄD MIASTA W KATOWICACH					
	NAZWA INWESTYCJI:		MODERNIZACJA POŁĄCZENIA TRAMWAJOWEGO NA ODCINKU OD WESOŁEGO MIASTECZKA DO PĘTLI ZACHODNIEJ PRZY STADIONIE ŚLĄSKIM					
	ADRES INWESTYCJI:		ODCINEK: UL. CHORZOWSKA					
	FAZA:		PROJEKT BUDOWLANY		BRANŻA:	SANITARNA		
	TREŚĆ RYSUNKU:		PROFILE KANALIZACJI DESZCZOWEJ					
UMOWA NR:		IN/4/09		NR OPRACOWANIA:		2		
DATA OPRACOWANIA:		III 2010r.	SKALA:	1:100/100	NR RYSUNKU:		7	REV. A
ZESPÓŁ AUTORSKI:			IMIĘ I NAZWISKO			NR UPRAWNIEŃ		PODPIS
PROJEKTOWAŁ:			mgr inż. ŁUKASZ GRZYMSKI			LOD/0679/POOS/07		
			mgr inż. JUSTYNA GRZYMSKA					
OPRACOWAŁ:			mgr inż. MARTA BANAT					
SPRAWDZIŁ:			mgr inż. AGNIESZKA KINDL			LOD/0172/POOS/04		
PRAWA AUTORSKIE ZASTRZEŻONE				Dokonywanie zmian, poprawek, skreślenie itp. oraz kopiowanie i rozpowszechnianie bez zgody jednostki autorskiej jest niedozwolone				