
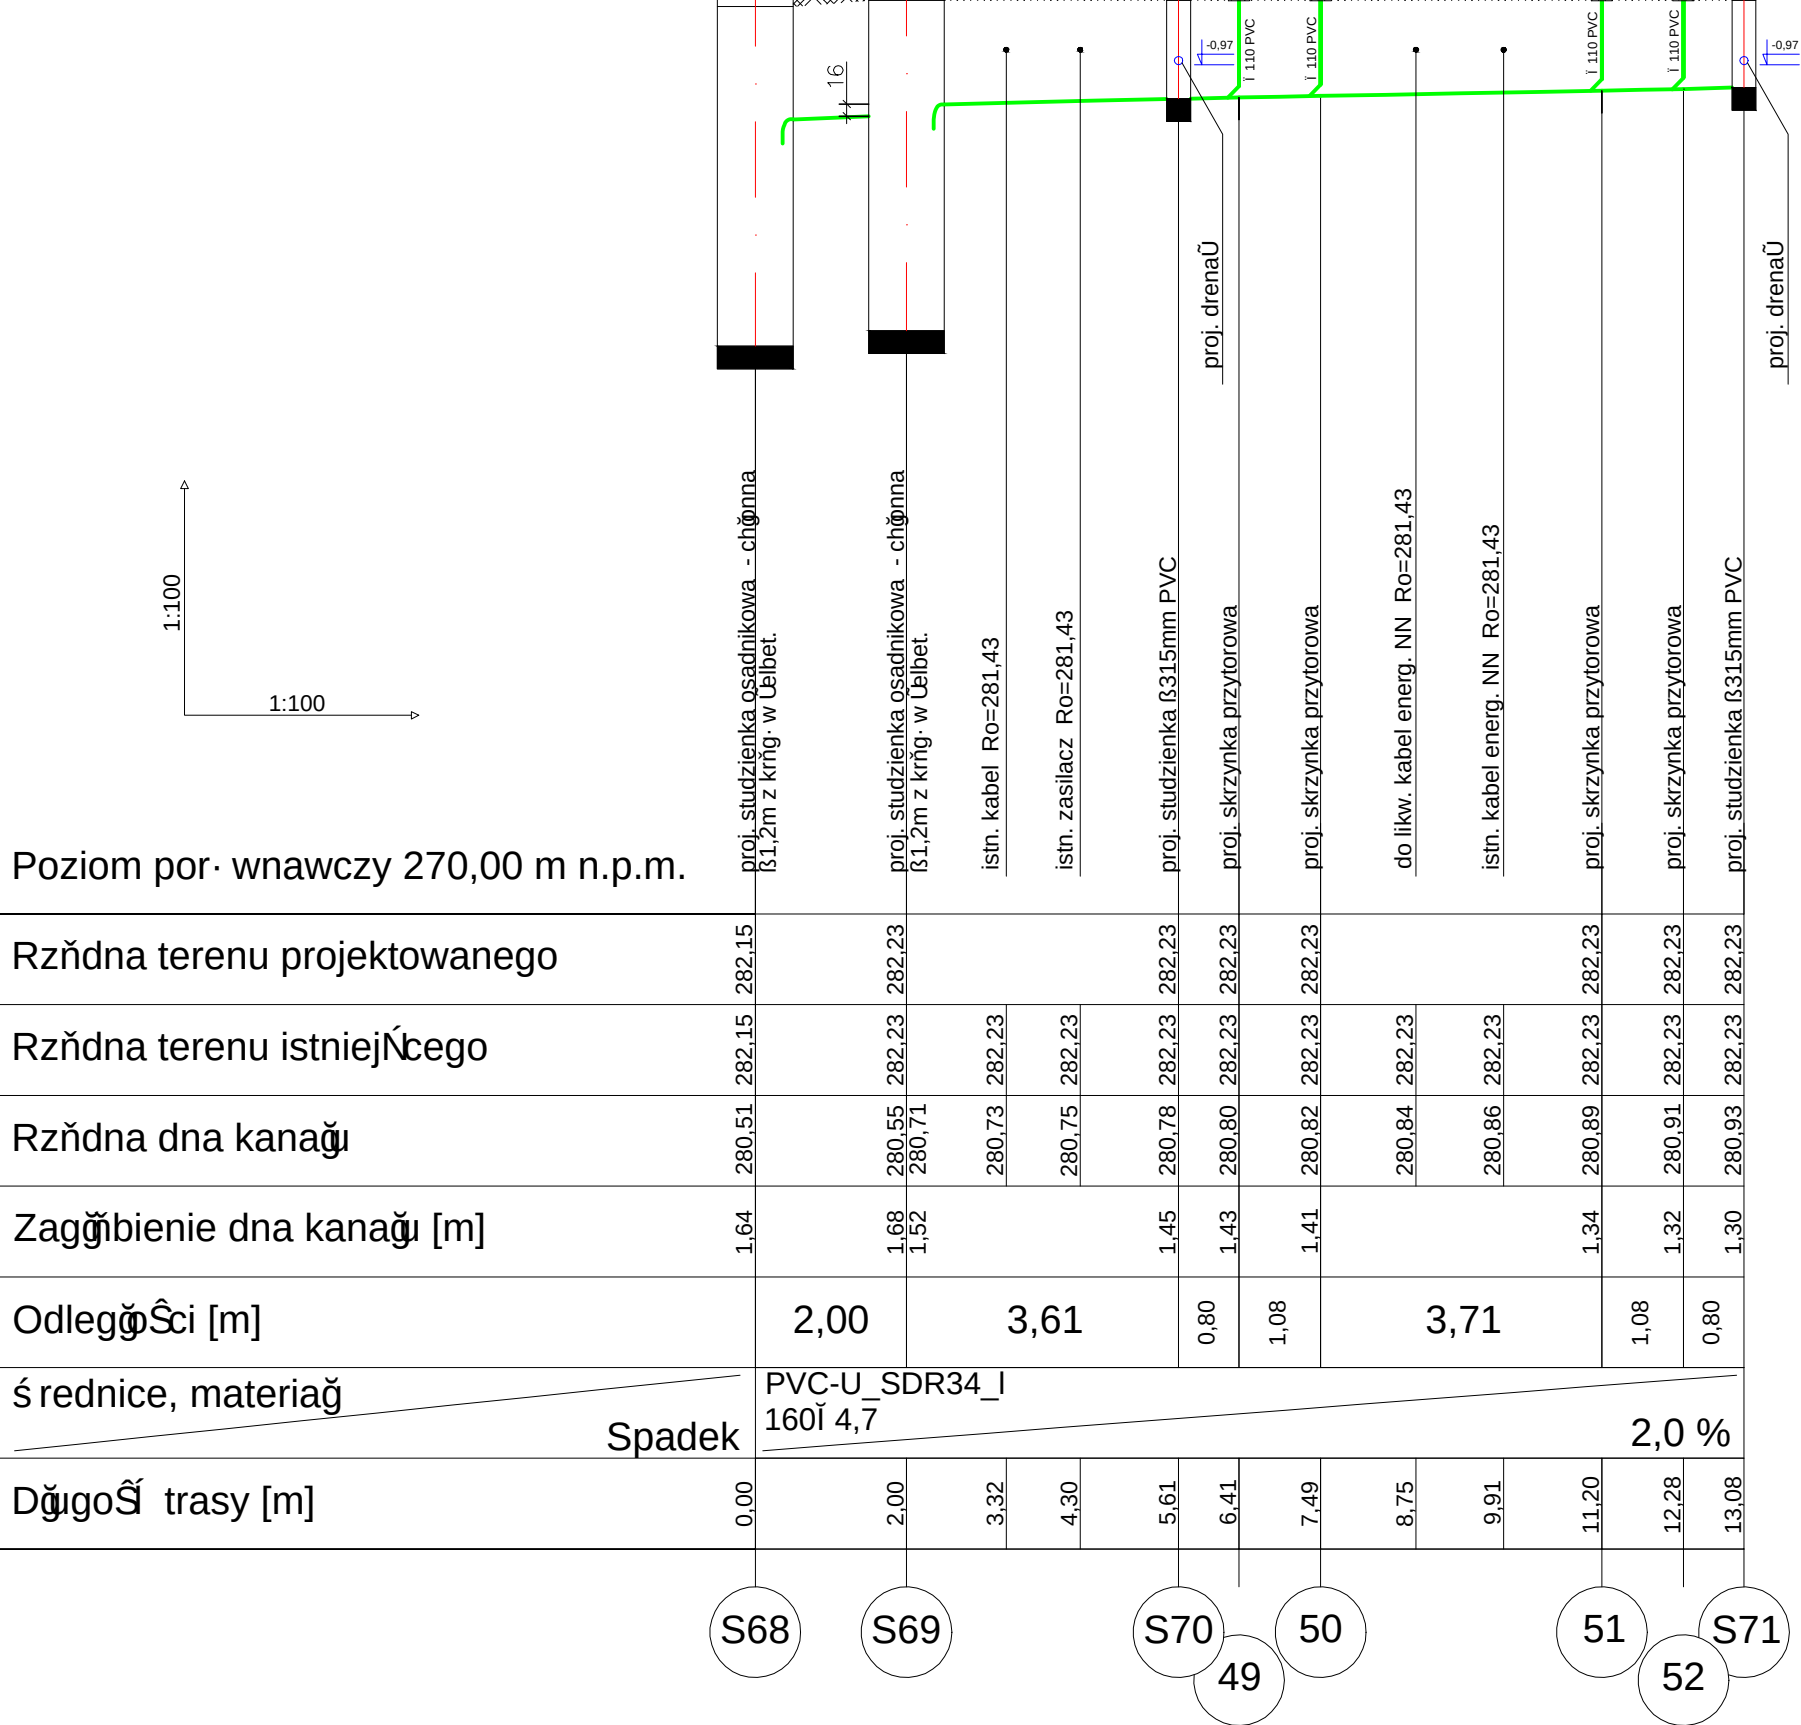


PROFIL KANALIZACJI DESZCZOWEJ
SKALA 1:100/100

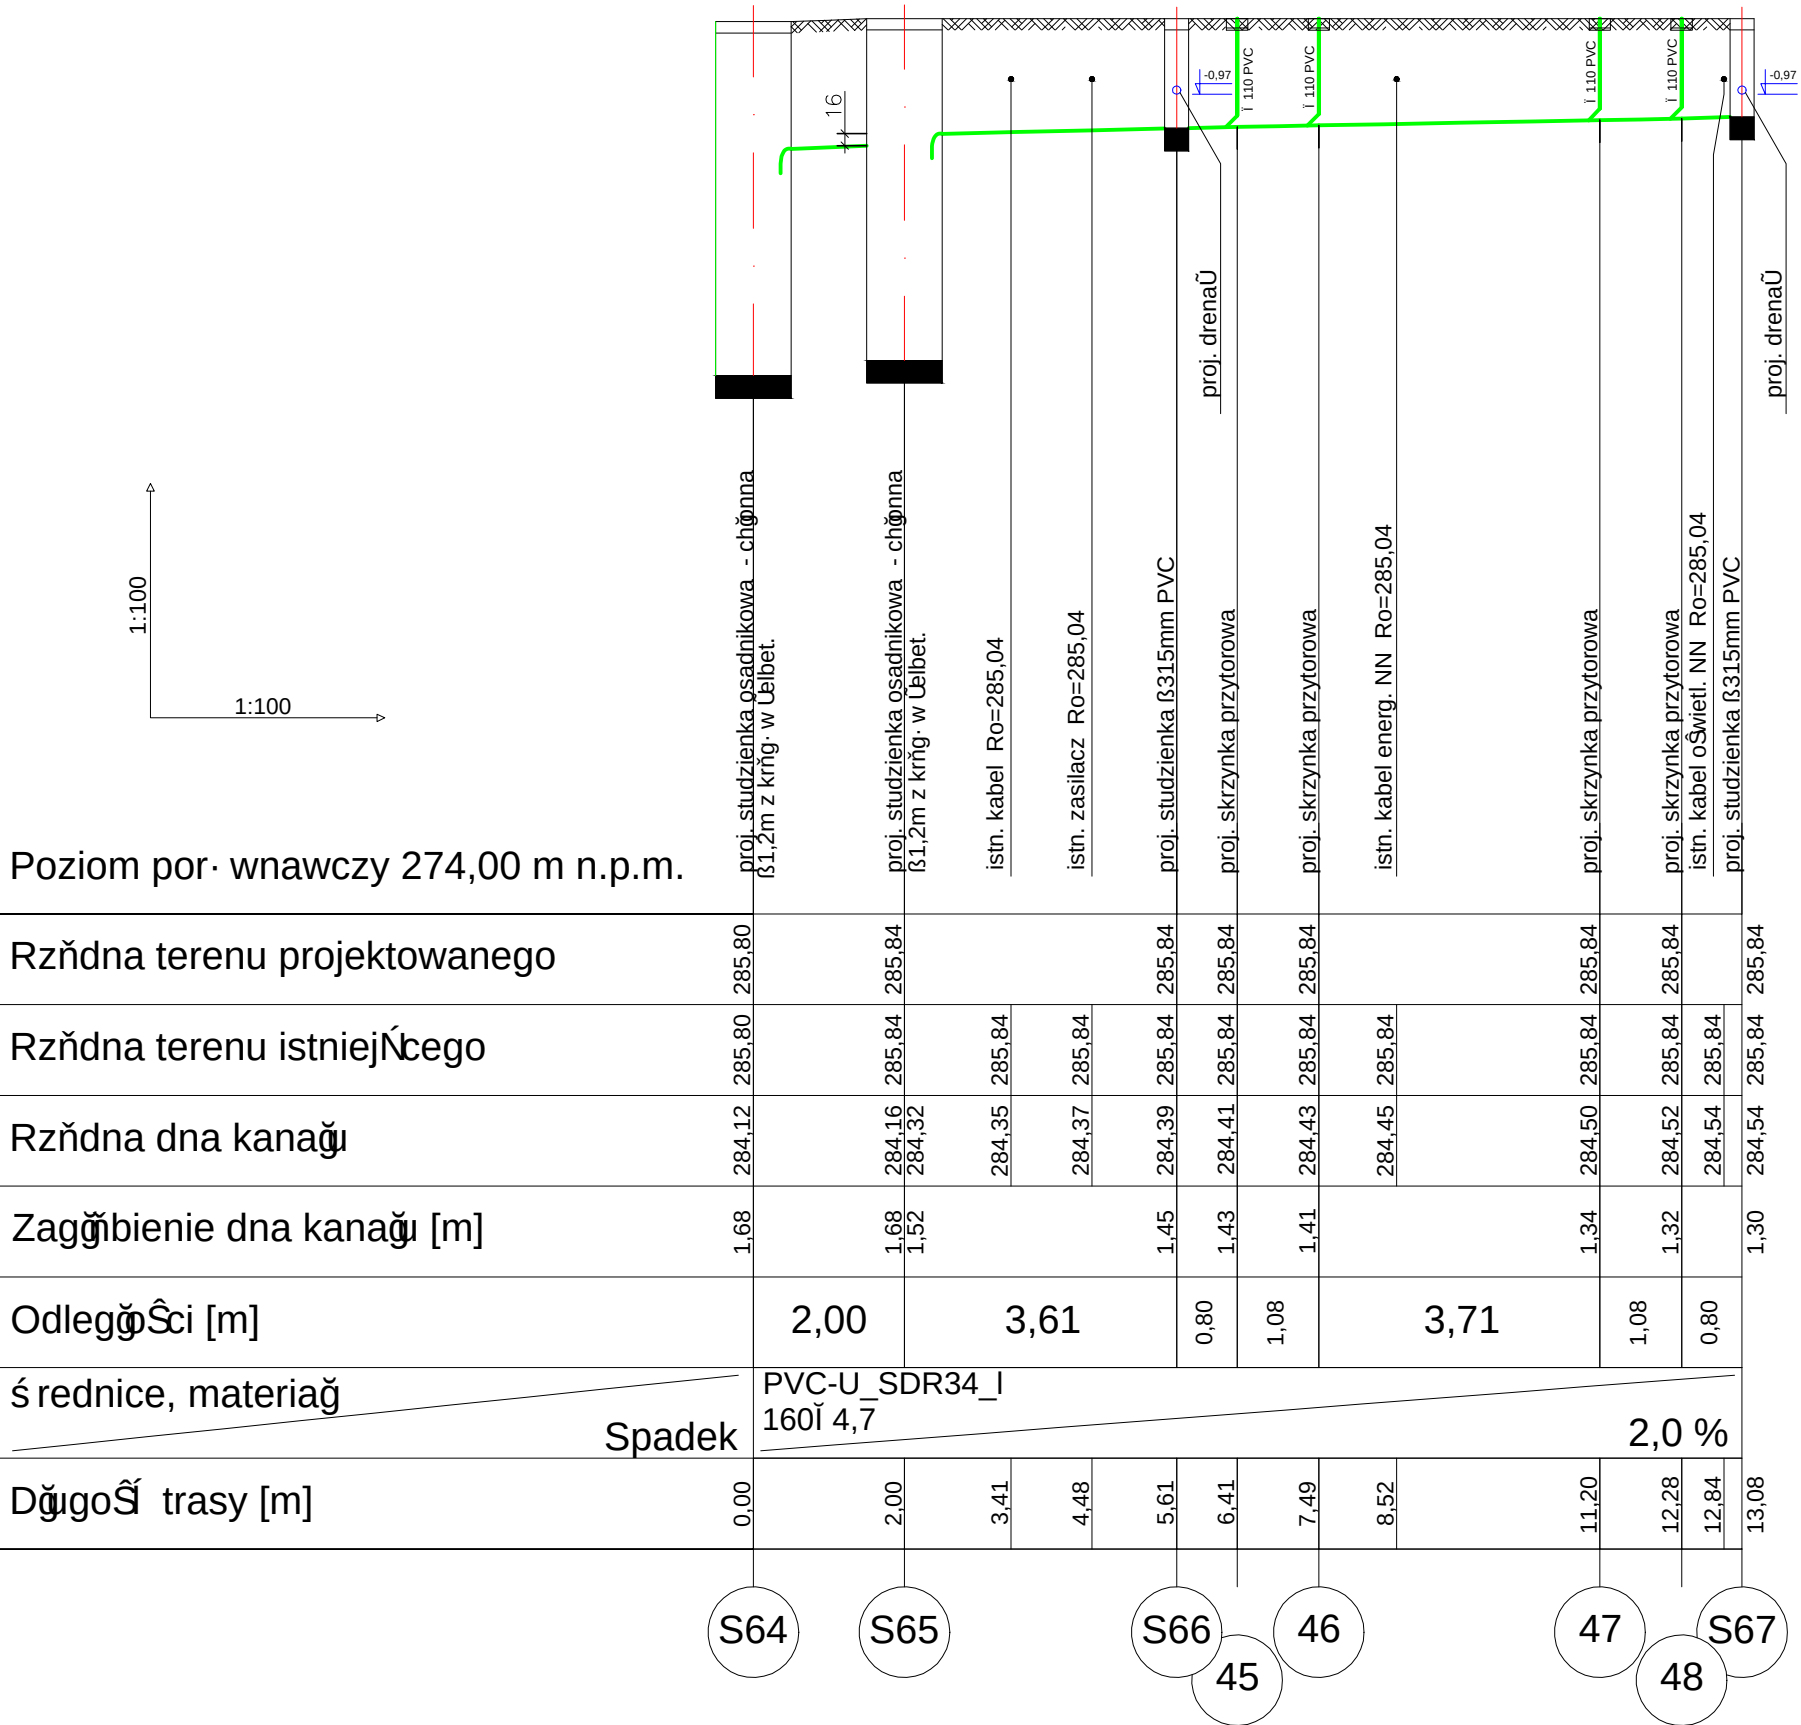

 31-422 Kraków, ul. Powstańców 36/43 Biuro w Krakowie: 30-414 Kraków, ul. Dekarzy 7C tel. (012) 269-82-50, fax. (012) 268-13-91 Biuro w Łodzi: 90-138 Łódź, ul. Narutowicza 77 e-mail: biuro@progreg.pl	INWESTOR:	URZĄD MIASTA W KATOWICACH		
	NAZWA INWESTYCJI:	MODERNIZACJA POŁĄCZENIA TRAMWAJOWEGO NA ODCINKU OD WESOŁEGO MIASTECZKA DO PĘTLI ZACHODNIEJ PRZY STADIONIE ŚLĄSKIM		
	ADRES INWESTYCJI:	ODCINEK: UL. CHORZOWSKA		
	FAZA:	PROJEKT BUDOWLANY	BRANŻA:	SANITARNA
	TREŚĆ RYSUNKU:	PROFILE KANALIZACJI DESZCZOWEJ		
	UMOWA NR:	IN/4/09	NR OPRACOWANIA:	2
ZESPÓŁ AUTORSKI:	DATA OPRACOWANIA:	III 2010r.	SKALA:	1:100/100
	NR RYSUNKU:	9	REK	A
	IMIĘ I NAZWISKO	NR UPRAWNIEŃ		PODPIS
	mgr inż. ŁUKASZ GRZYMSKI	ŁOD/0679/POOS/07		
PROJEKTOWAŁ:	mgr inż. JUSTYNA GRZYMSKA			
OPRACOWAŁ:	mgr inż. MARTA BANAT			
SPRAWDZIŁ:	mgr inż. AGNIESZKA KINDL	ŁOD/0172/POOS/04		
PRAWA AUTORSKIE ZASTRZEŻONE		Dokonywanie zmian, poprawek, skreśleń itp. oraz kopiowanie i rozpowszechnianie bez zgody jednostki autorskiej jest niedozwolone		