

Chorzów – ul. Parkowa


Profil toru po szynie
nie podnoszonej


Pikietaż po osi toru

SKALA 1:100/1:1000

PROFIL PODŁUŻNY
TOR A

PP=276.0

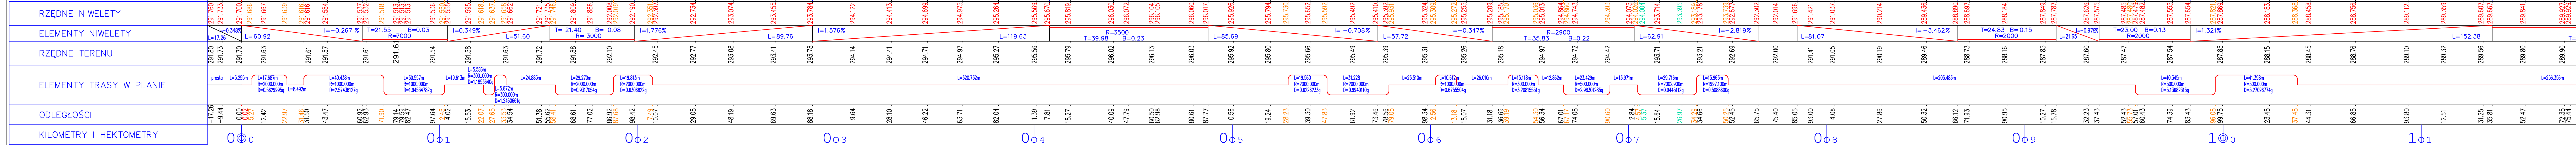

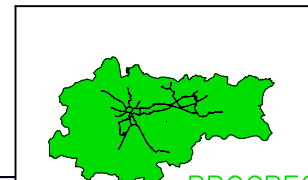 31-422 Kraków, ul. Powstańców 36/43 Biuro w Krakowie: 20-014 Kraków, ul. Dekarzy 7C tel. (012) 268-82-50, fax. (012) 268-13-91 Biuro w Łodzi: 90-138 Łódź, ul. Narutowicza 77 e-mail: Biuro@progrec.pl	INWESTOR:	URZĄD MIASTA KATOWICE	
	NAZWA INWESTYCJI:	MODERNIZACJA POŁĄCZENIA TRAMWAJOWEGO NA ODCINKU OD WESOŁEGO MIASTECZKA DO PĘTLI ZACHODNIEJ PRZY STADIONIE ŚLĄSKIM	
	ADRES INWESTYCJI:	ODCINEK: UL. CHORZOWSKA	
	FAZA:	PROJEKT BUDOWLANY	BRANZA: TOROWA
	TREŚĆ RYSUNKU:	PROFIL TORU A – CZĘŚĆ 1	
ZESPÓŁ AUTORSKI:	UMOWA NR:	IN/4/09	NR OPRACOWANIA:
	DATA OPRACOWANIA:	III 2010r.	NR RYSUNKU:
PROJEKTOWAŁ:	SKALA:	1:500	1
			3.1
OPRACOWAŁ:	mgr inż. Juliusz Josiński		UMŁ/146/B6/WŁ
	mgr inż. Poweł Kudelski		MAP/0337/POOL/08
SPRAWDZIŁ:	mgr inż. Dawid Karpus		
	mgr inż. Jan Grot		223/73
PRAWA AUTORSKIE ZASTRZEŻONE		Dokonywanie zmian, poprawek, skrócenie itp. oraz kopiowanie i rozpowszechnianie bez zgody jednostki autorskiej jest niedozwolone	