

Chorzów – ul. Parkowa


Profil toru po szynie
nie podnoszonej

Pikietaż po osi toru

SKALA 1:100/1:1000

PROFIL PODŁUŻNY
TOR B

PP= 276.0

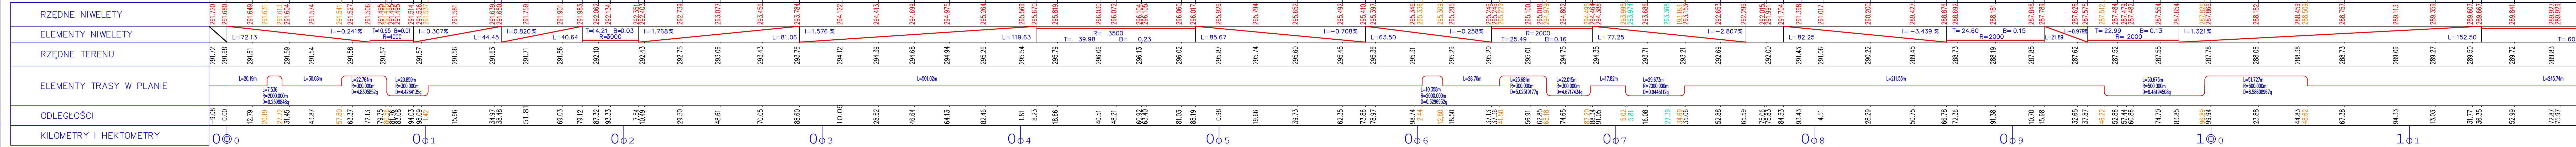

 31-422 Kraków ul. Powstańców 36/43 Biuro w Krakowie: 30-414 Kraków, ul. Dekarzy 7C tel. (012) 269-62-50, fax. (012) 269-13-91 Biuro w Łodzi: 90-138 Łódź, ul. Narutowicza 77 e-mail: biuro@progresj.pl	INWESTOR:	URZĄD MIASTA KATOWICE		
	NAZWA INWESTYCJI:	MODERNIZACJA POŁĄCZENIA TRAMWAJOWEGO NA ODCINKU OD WESOŁEGO MIASTECZKA DO PĘTLI ZACHODNIEJ PRZY STADIONIE ŚLĄSKIM		
	ADRES INWESTYCJI:	ODCINEK: UL. CHORZOWSKA		
	FAZA:	PROJEKT BUDOWLANY	BRANŻA:	TOROWA
	TREŚĆ RYSUNKU:	PROFIL TORU B – CZĘŚĆ 1		
UMOWA NR:	IN/4/09		NR OPRACOWANIA:	1
	DATA OPRACOWANIA: III 2010r.		NR RYSUNKU:	3.3 B
SKALA: 1:500				
ZESPÓŁ AUTORSKI:		IMIĘ I NAZWISKO	NR UPRAWNIENI	PODPIS
PROJEKTOWAŁ:		mgr inż. Juliusz Jasiński	UM/146/86/WŁ	
		mgr inż. Paweł Kudelski	MAP/0337/POOL/08	
OPRACOWAŁ:		mgr inż. Dawid Karpus		
SPRAWDZIŁ:		mgr inż. Jan Grot	223/73	
PRAWA AUTORSKE ZASTRZEŻONE		Dokonywanie zmian, poprawek, skreśleń itp. oraz kopiowanie i rozpowszechnianie bez zgody jednostki autorskiej jest niedozwolone		