




KONSTRUKCJA TOROWISKA KLASYCZNEGO

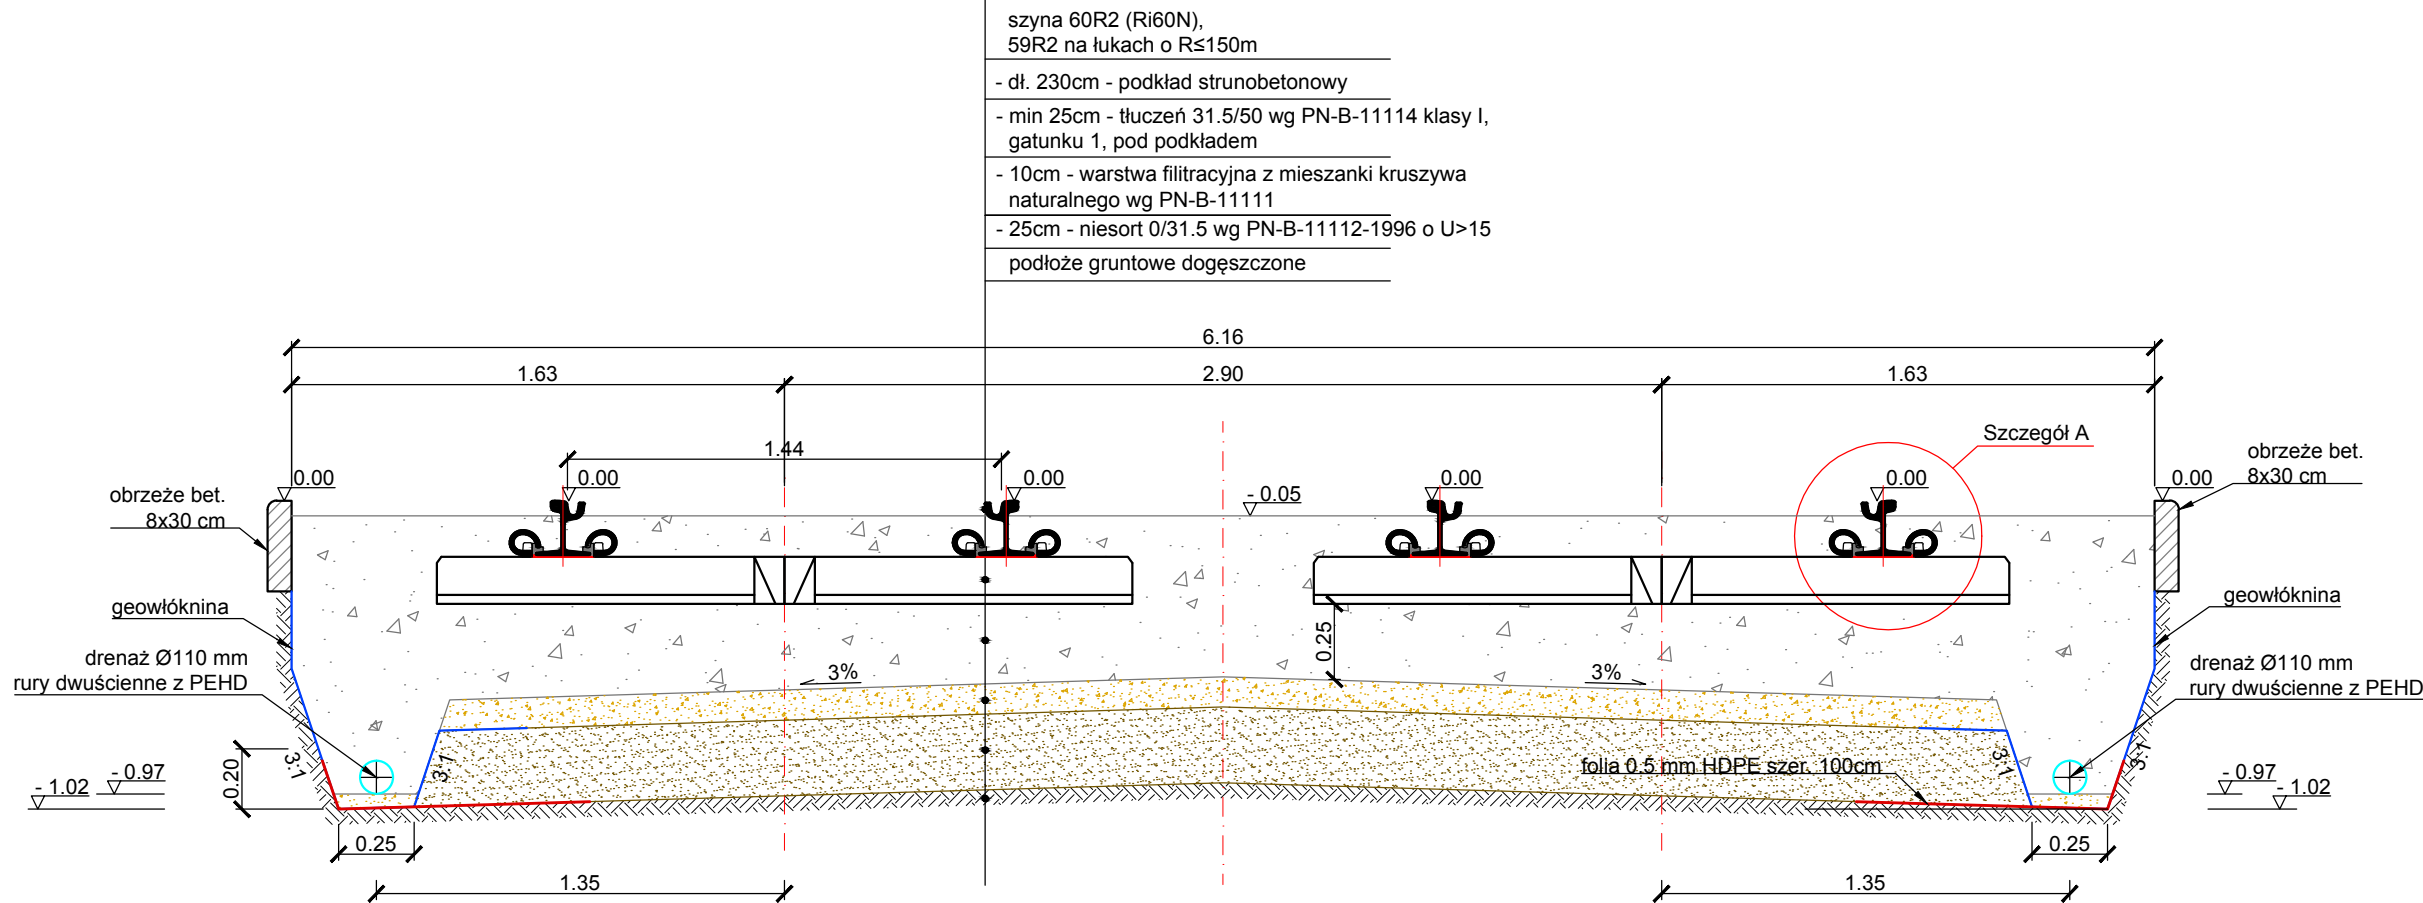

KONSTRUKCJA TOROWISKA KLASYCZNEGO
W REJONIE PERONU TRAMWAJOWEGO

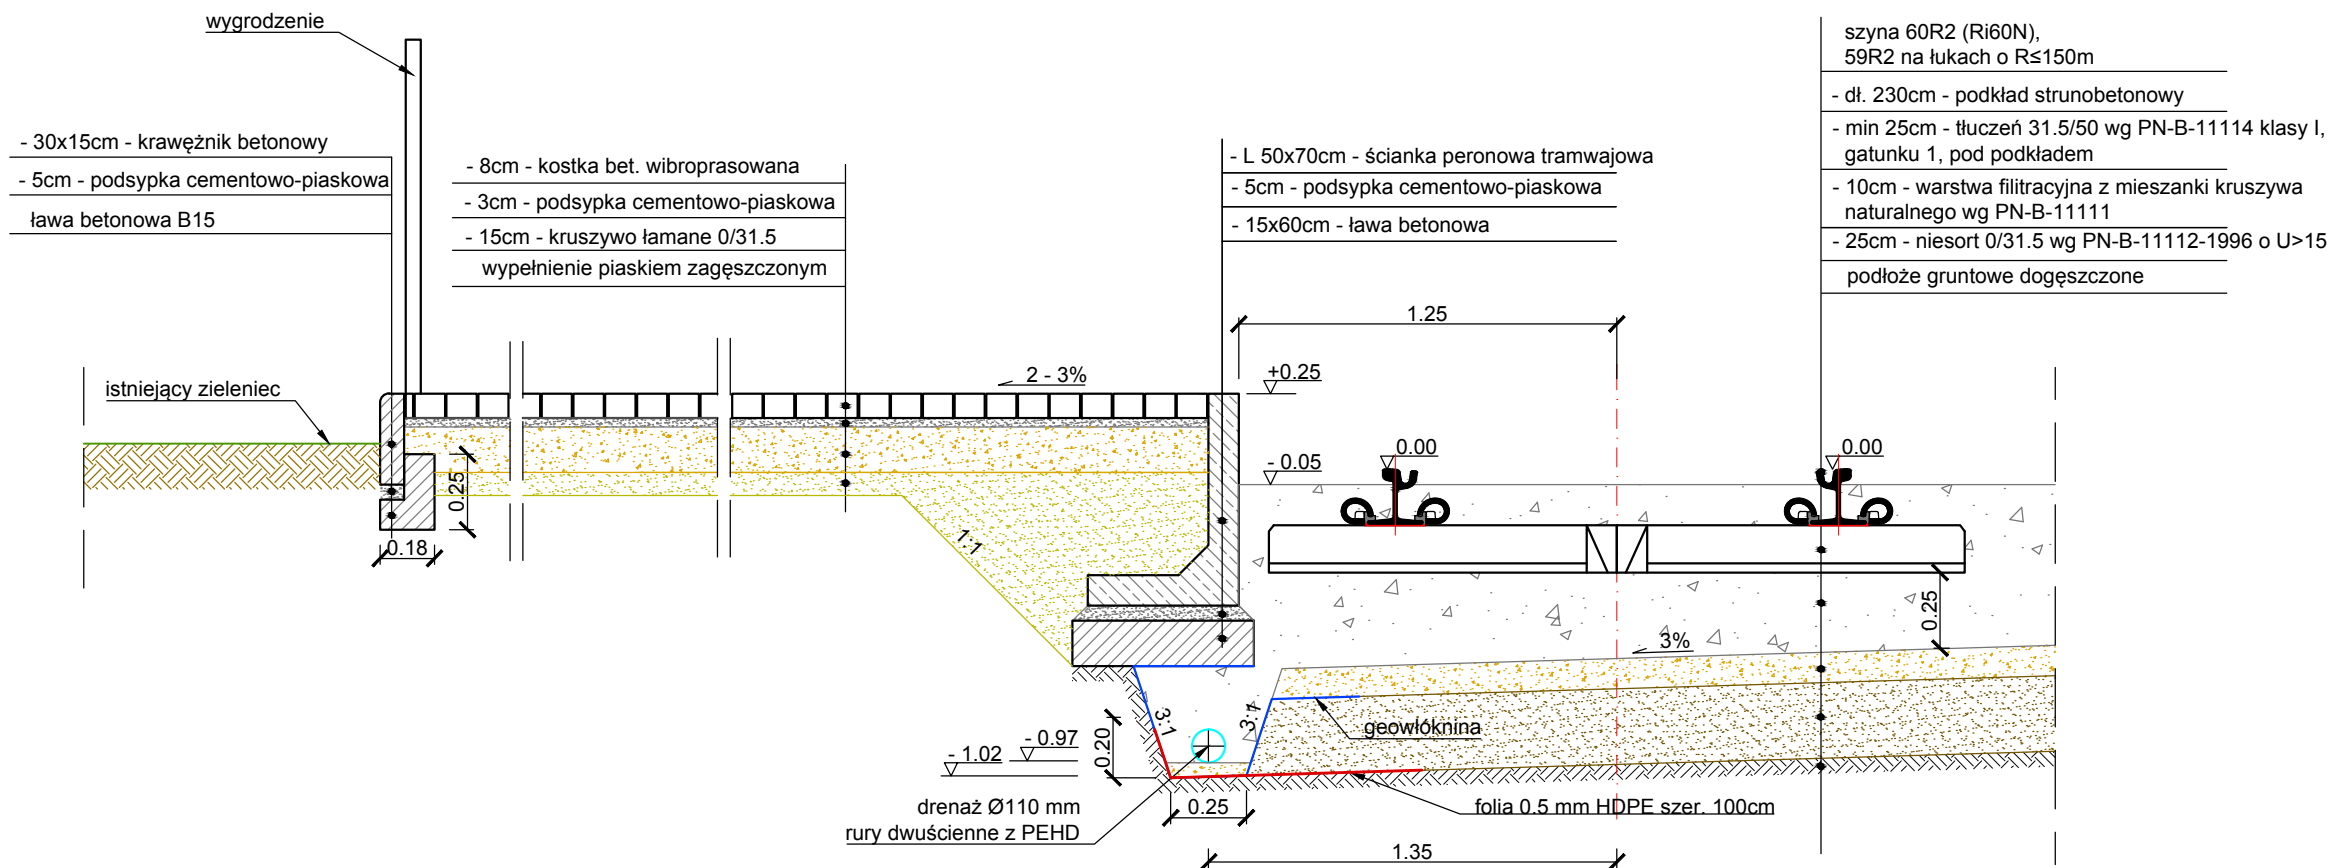

Szczegół A skala 1:5

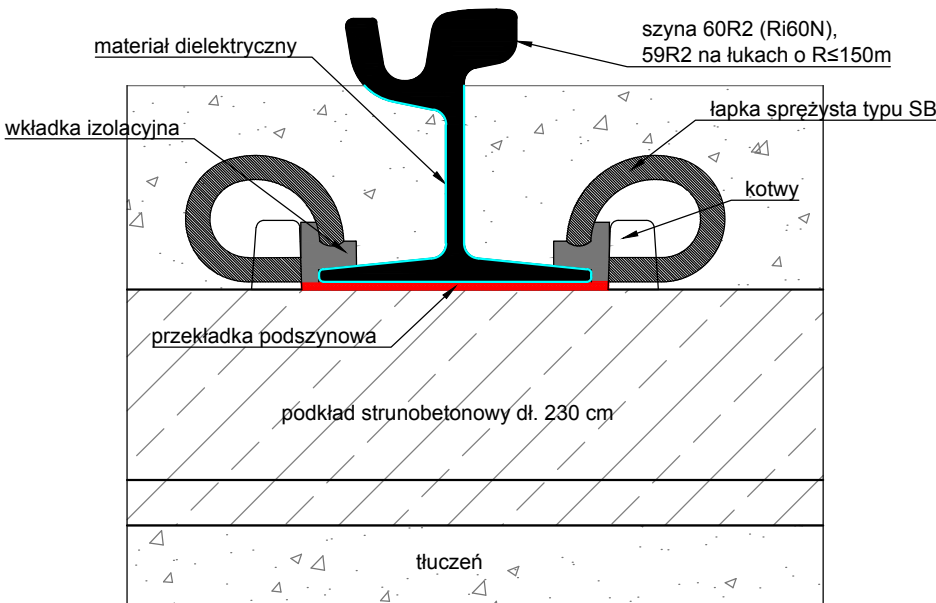

 PROGREG 31-422 Kraków, ul. Powstańców 36/43 Biuro w Krakowie: 30-414 Kraków, ul. Dekarzy 7C tel. (012) 269-82-50, fax. (012) 268-13-91 Biuro w Łodzi: 90-138 Łódź, ul. Narutowicza 77 e-mail: biuro@progreg.pl	INWESTOR:		URZĄD MIASTA KATOWICE				
	NAZWA INWESTYCJI:		MODERNIZACJA POŁĄCZENIA TRAMWAJOWEGO NA ODCINKU OD WESOŁEGO MIASTECZKA DO PĘTLI ZACHODNIEJ PRZY STADIONIE ŚLĄSKIM				
	ADRES INWESTYCJI:		ODCINEK: UL. CHORZOWSKA				
	FAZA:		PROJEKT BUDOWLANY		BRANŻA:	TOROWA	
	TREŚĆ RYSUNKU:		KONSTRUKCJE TOROWISKA – CZĘŚĆ 1				
	UMOWA NR:		IN/4/09		NR OPRACOWANIA:		1
DATA OPRACOWANIA:		III 2010r.	SKALA:	1:25	NR RYSUNKU:	4.1	REV. B
ZESPÓŁ AUTORSKI:		IMIĘ I NAZWISKO			NR UPRAWNIEŃ		PODPIS
PROJEKTOWAŁ:		mgr inż. Juliusz Jasiński			UMŁ/146/86/WŁ		
		mgr inż. Paweł Kudelski			MAP/0337/POOL/08		
OPRACOWAŁ:		mgr inż. Dawid Karpus					
SPRAWDZIŁ:		mgr inż. Jan Grot			223/73		
PRAWA AUTORSKIE ZASTRZEŻONE				Dokonywanie zmian, poprawek, skreśleń itp. oraz kopiowanie i rozpowszechnianie bez zgody jednostki autorskiej jest niedozwolone			