



KONSTRUKCJA TOROWISKA W REJONIE PRZEJŚCIA

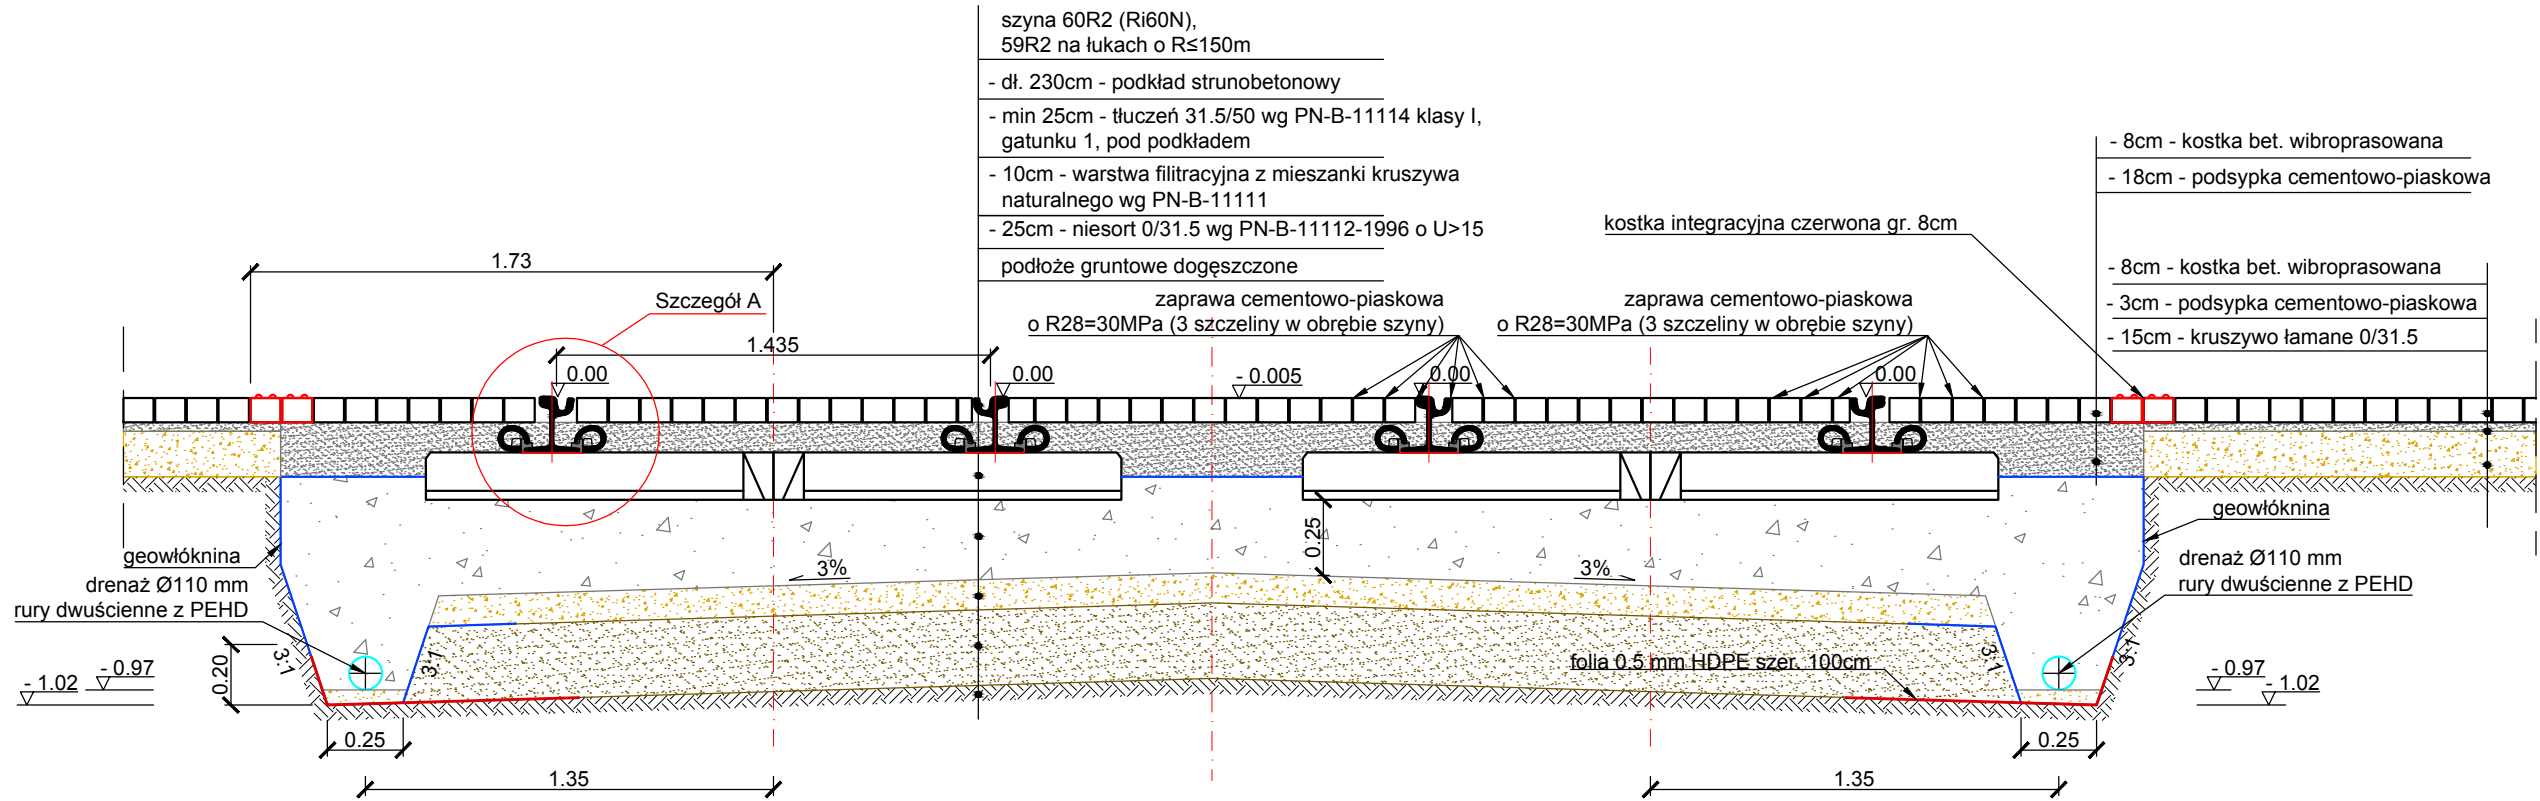


KONSTRUKCJA CHODNIKA



Szczegół A skala 1:5

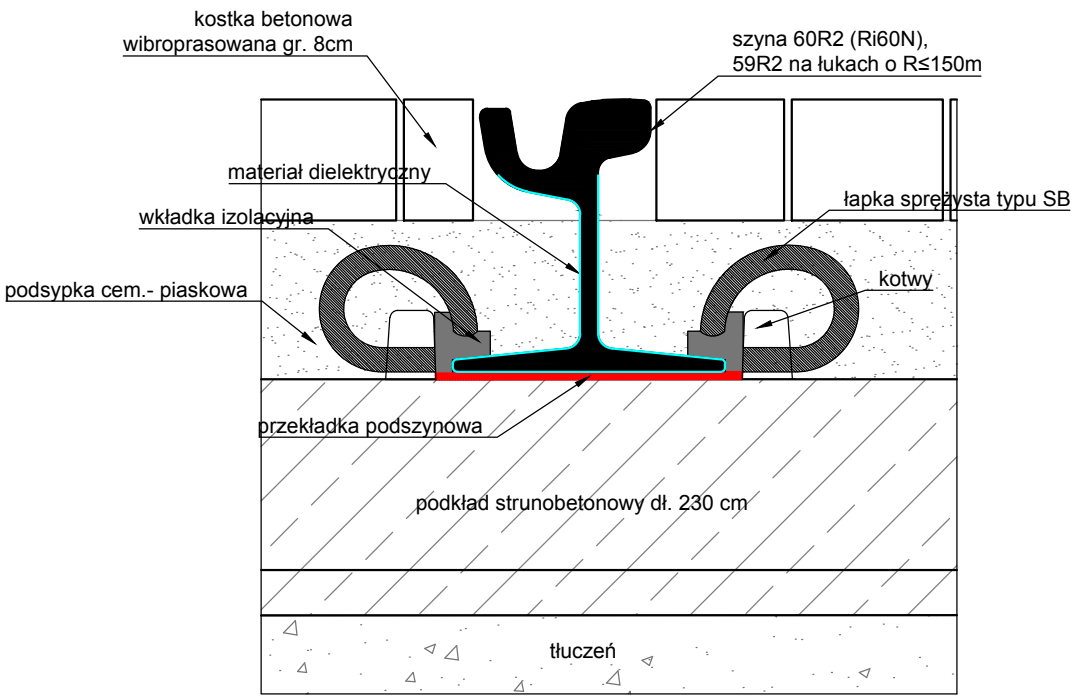

KONSTRUKCJA TOROWISKA NA ZJAZDACH

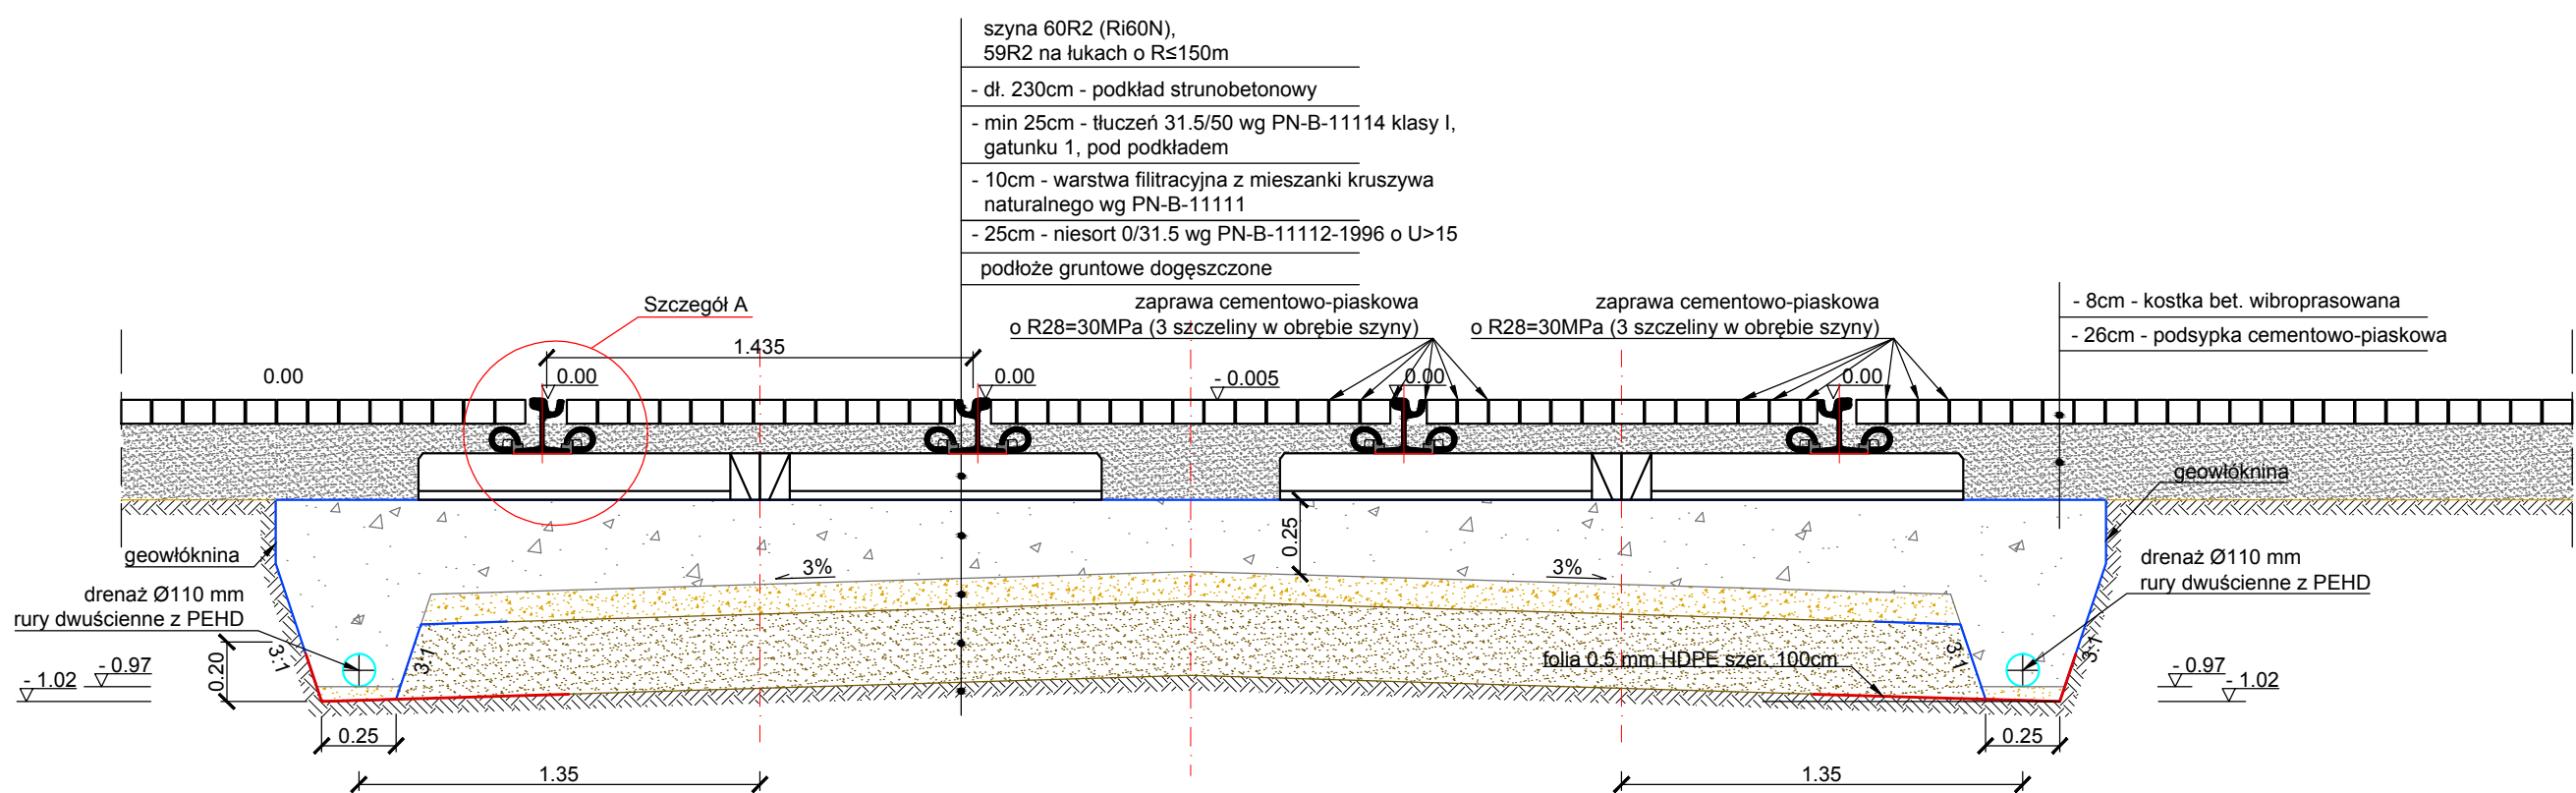

 31-422 Kraków, ul. Powstańców 36/43 Biuro w Krakowie: 30-414 Kraków, ul. Dekarzy 7C tel. (012) 269-82-50, fax. (012) 268-13-91 Biuro w Łodzi: 90-138 Łódź, ul. Narutowicza 77 e-mail: biuro@progreg.pl	INWESTOR:	URZĄD MIASTA KATOWICE		
	NAZWA INWESTYCJI:	MODERNIZACJA POŁĄCZENIA TRAMWAJOWEGO NA ODCINKU OD WESOŁEGO MIASTECZKA DO PĘTLI ZACHODNIEJ PRZY STADIONIE ŚLĄSKIM		
	ADRES INWESTYCJI:	ODCINEK: UL. CHORZOWSKA		
	FAZA:	PROJEKT BUDOWLANY	BRANŻA:	TOROWA
	TREŚĆ RYSUNKU:	KONSTRUKCJE TOROWISKA – CZĘŚĆ 2		
ZESPÓŁ AUTORSKI:	UMOWA NR:	IN/4/09	NR OPRACOWANIA:	1
	DATA OPRACOWANIA:	III 2010r.	SKALA:	1:25
PROJEKTOWAŁ:	NR RYSUNKU:	4.2	REW.	B
	IMIĘ I NAZWISKO	mgr inż. Paweł Kudelski		
OPRACOWAŁ:	MAP/0337/POOL/08	mgr inż. Jan Grot		
	223/73	Dokonywanie zmian, poprawek, skreśleń itp. oraz kopiowanie i rozpowszechnianie bez zgody jednostki autorskiej jest niedozwolone		
SPRAWDZIŁ:		PRAWA AUTORSKIE ZASTRZEŻONE		