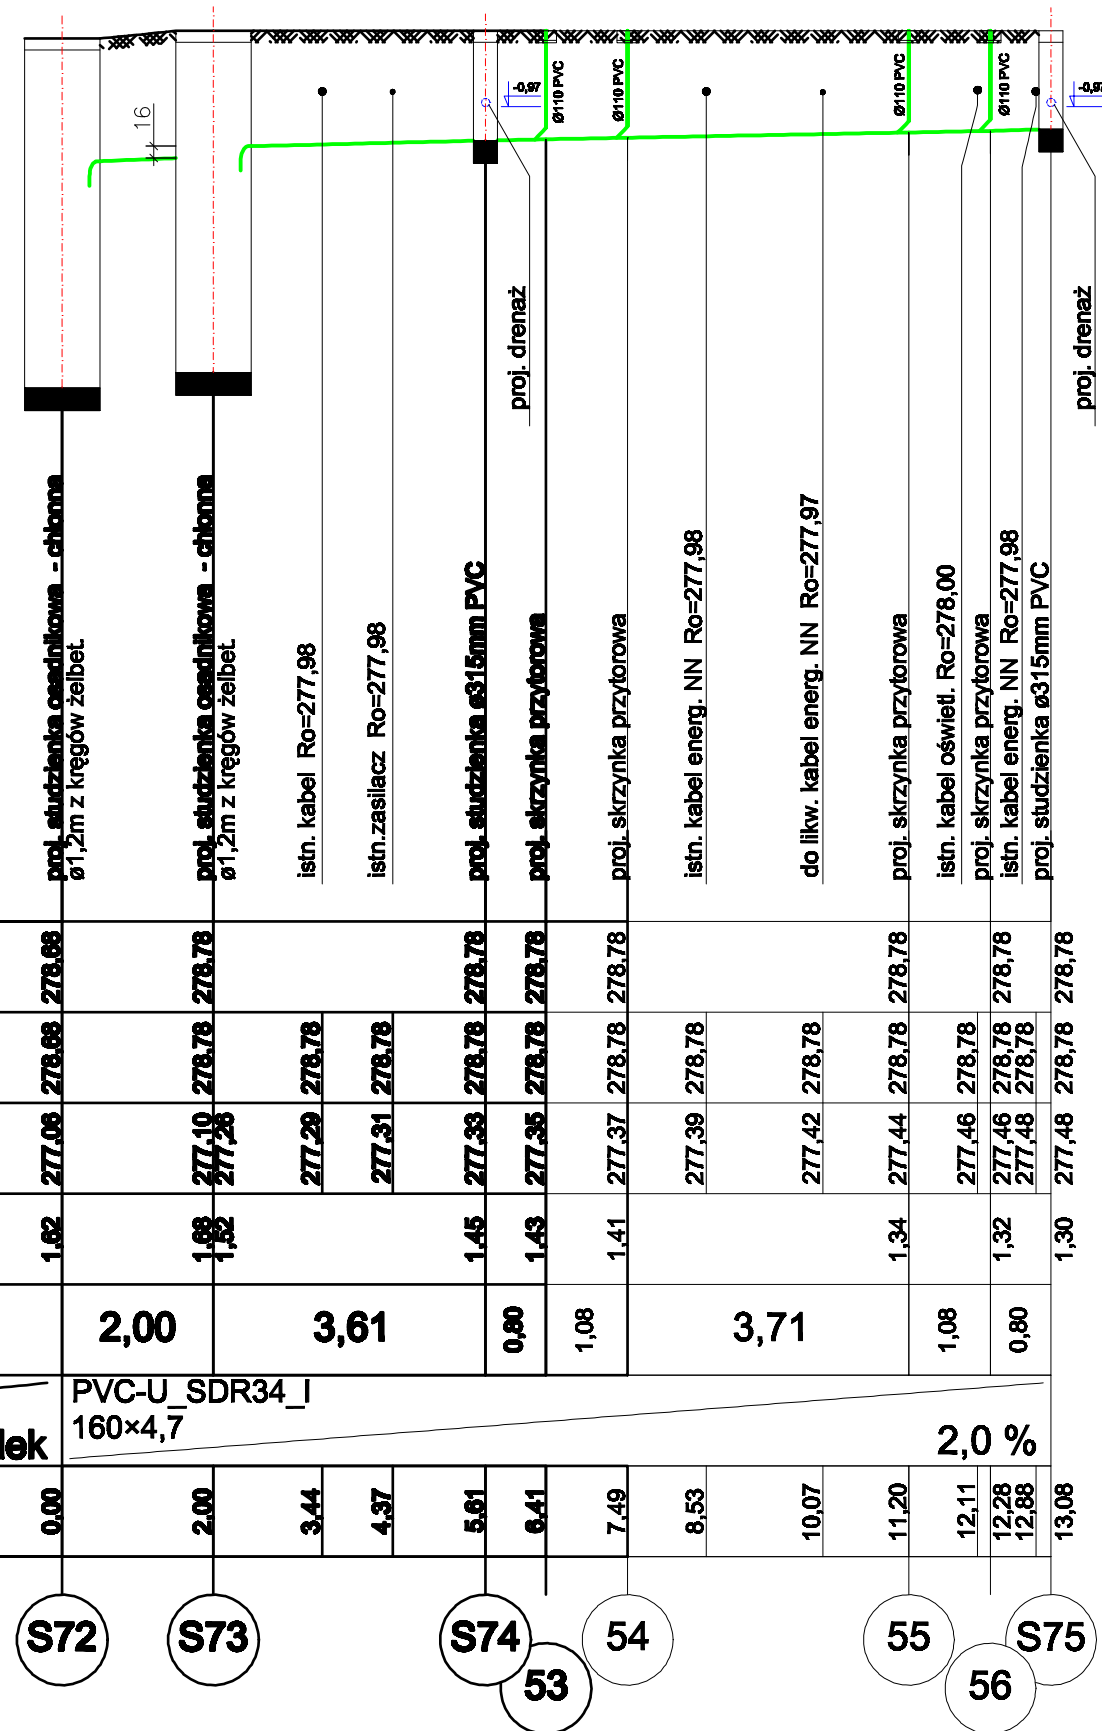
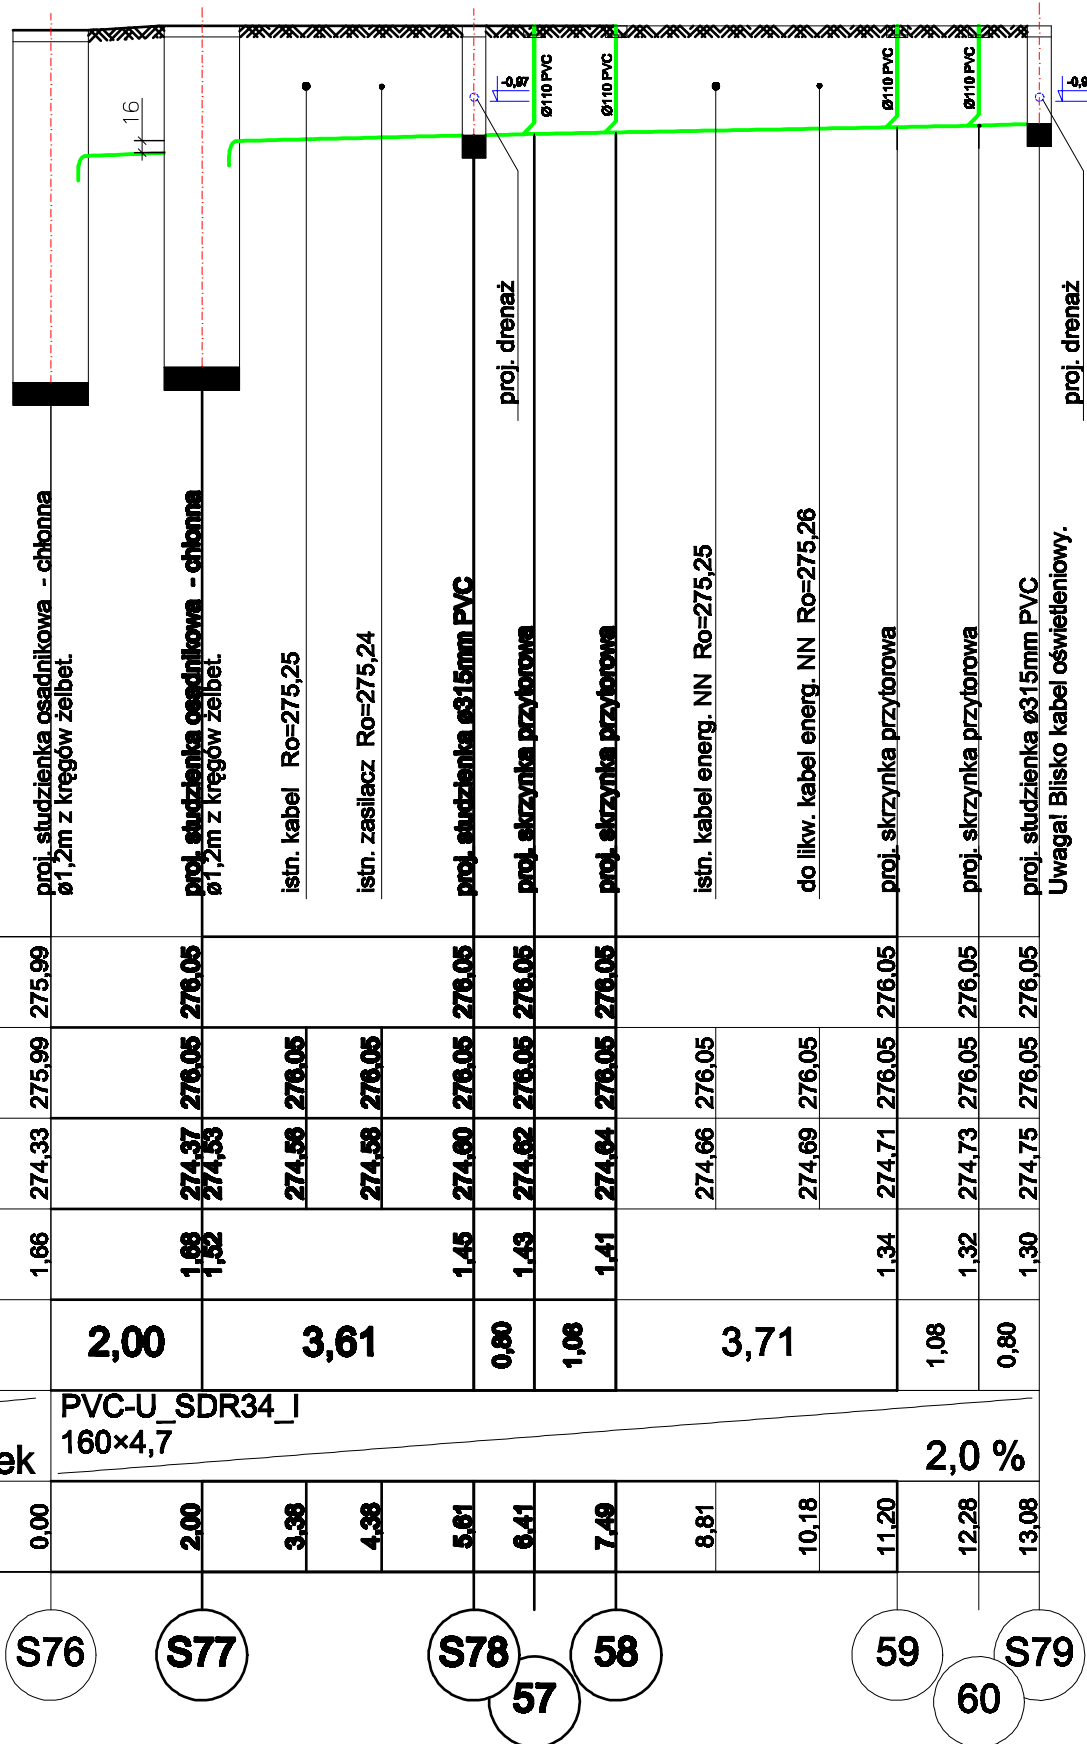
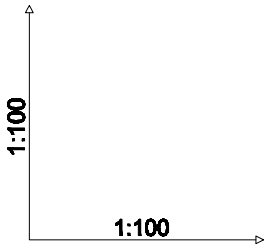
[illegible][illegible]

 PROGRES 31-422 Kraków, ul. Powstańców 36/43 Biuro w Krakowie: 30-414 Kraków, ul. Dekarzy 7C tel. (012) 269-82-50, fax. (012) 268-13-91 Biuro w Łodzi: 90-138 Łódź, ul. Narutowicza 77 e-mail: biuro@progres.pl	INWESTOR:		URZĄD MIASTA W KATOWICACH			
	NAZWA INWESTYCJI:		MODERNIZACJA POŁĄCZENIA TRAMWAJOWEGO NA ODCINKU OD WESOŁEGO MIASTECZKA DO PĘTLI ZACHODNIEJ PRZY STADIONIE ŚLĄSKIM			
	ADRES INWESTYCJI:		ODCINEK: UL. CHORZOWSKA			
	FAZA:		PROJEKT WYKONAWCZY		BRANŻA:	SANITARNA
	TREŚĆ RYSUNKU:		PROFILE KANALIZACJI DESZCZOWEJ			
UMOWA NR:		IN/4/O9		NR OPRACOWANIA:		1
DATA OPRACOWANIA:		III 2010r.	SKALA:	1:100/100	NR RYSUNKU:	10 REW. A
ZESPÓŁ AUTORSKI:	IMIĘ I NAZWISKO			NR UPRAWNIEŃ		PODPIS
PROJEKTOWAŁ:	mgr inż. ŁUKASZ GRZYMSKI			LOD/0679/POOS/07		
	mgr inż. JUSTYNA GRZYMSKA					
OPRACOWAŁ:	mgr inż. MARTA BANAT					
SPRAWDZIŁ:	mgr inż. AGNIESZKA KINDL			LOD/0172/POOS/04		
PRAWA AUTORSKIE ZASTRZEŻONE			Dokonywanie zmian, poprawek, skreśleń itp. oraz kopiowanie i rozpowszechnianie bez zgody jednostki autorskiej jest niedozwolone			