
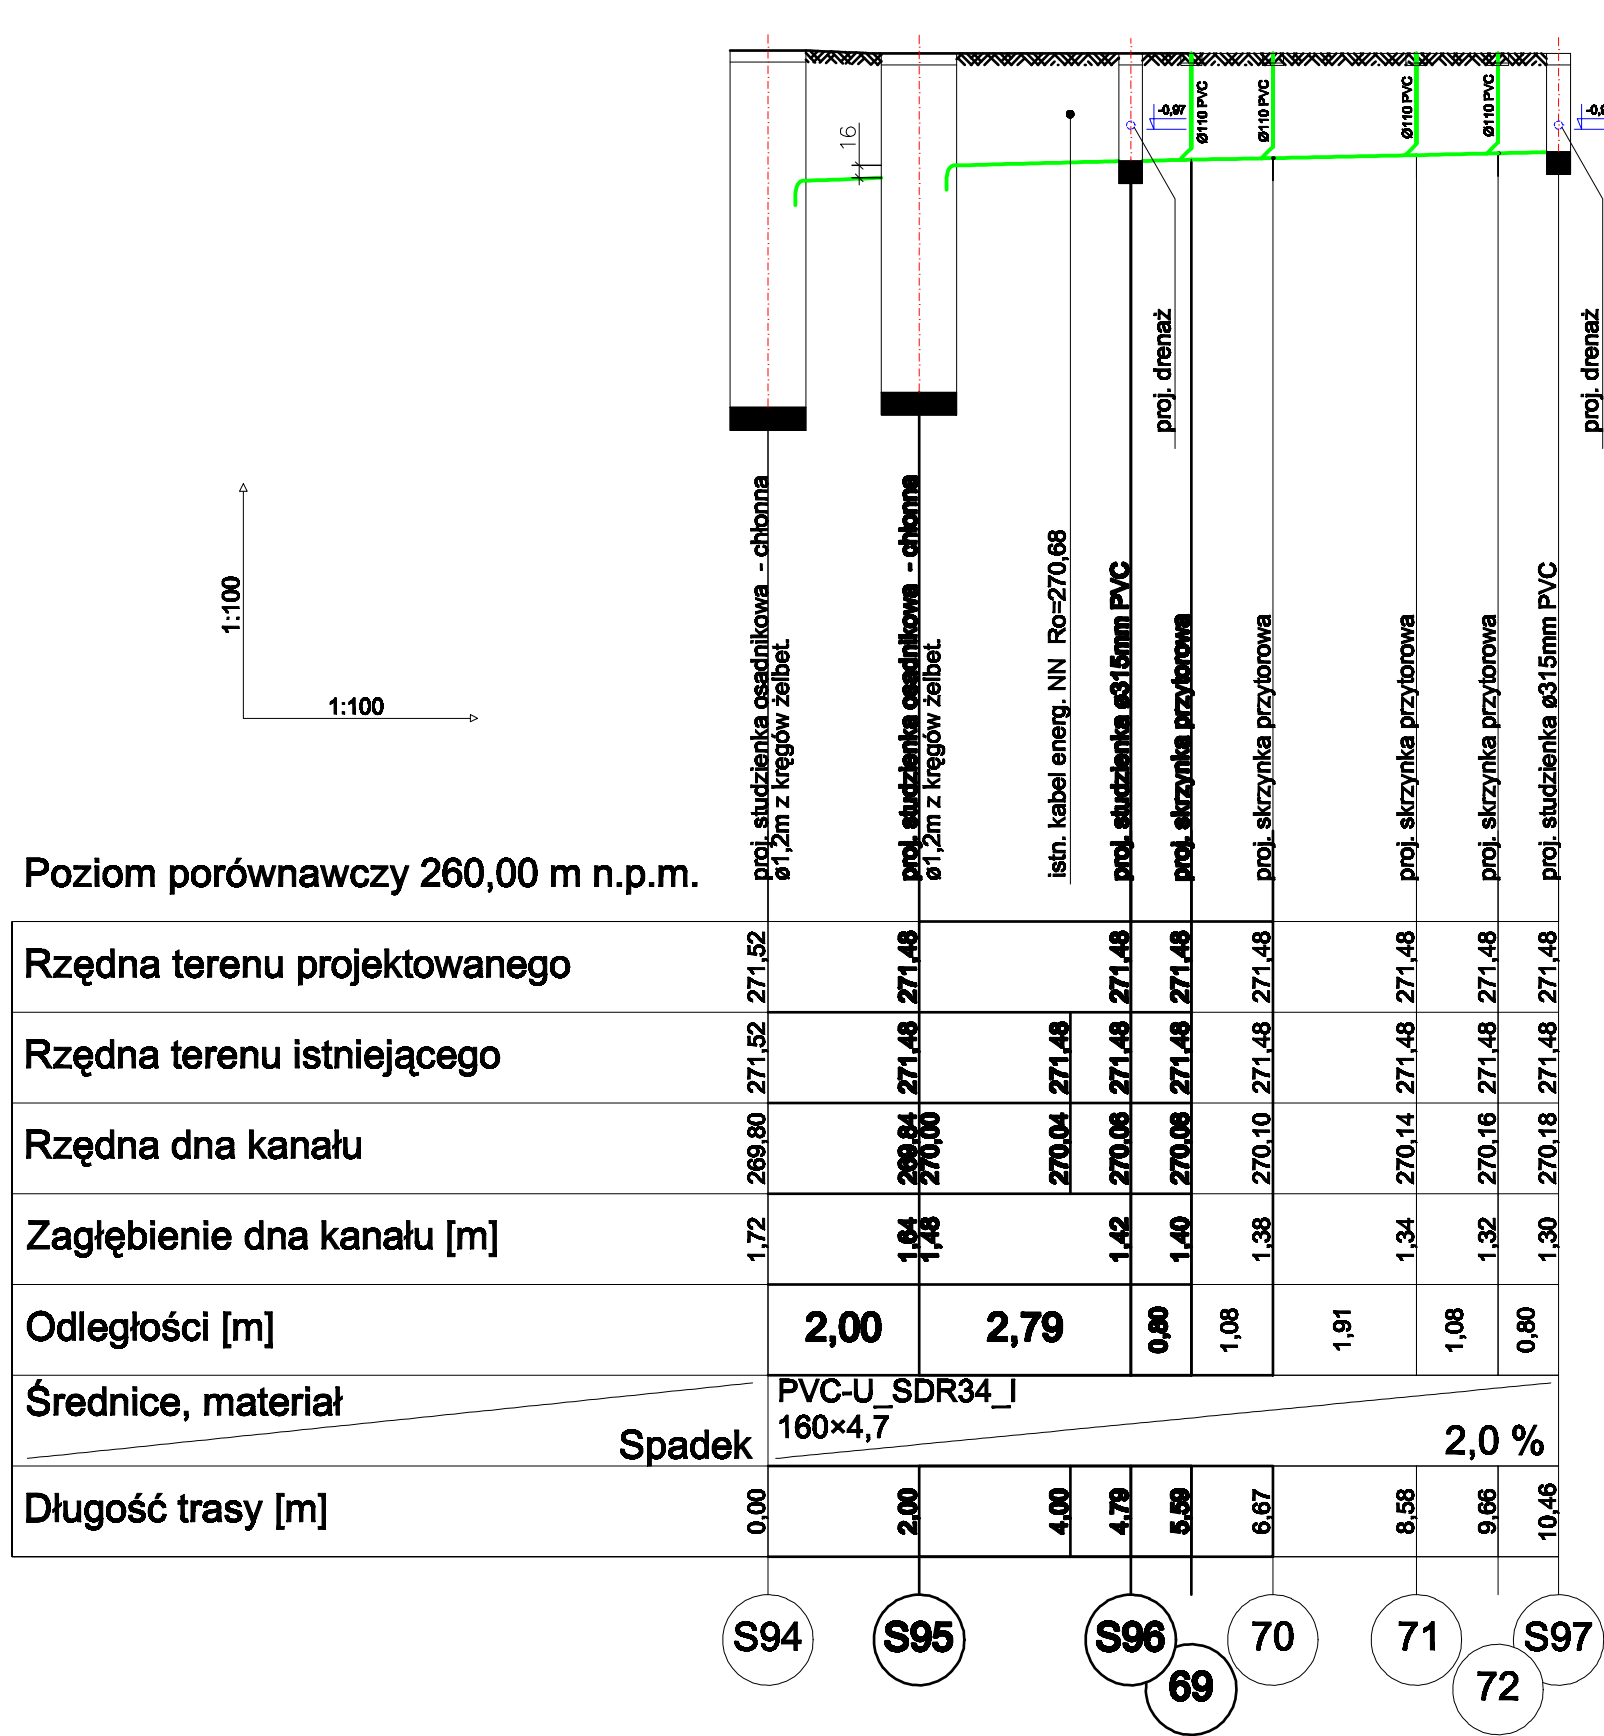
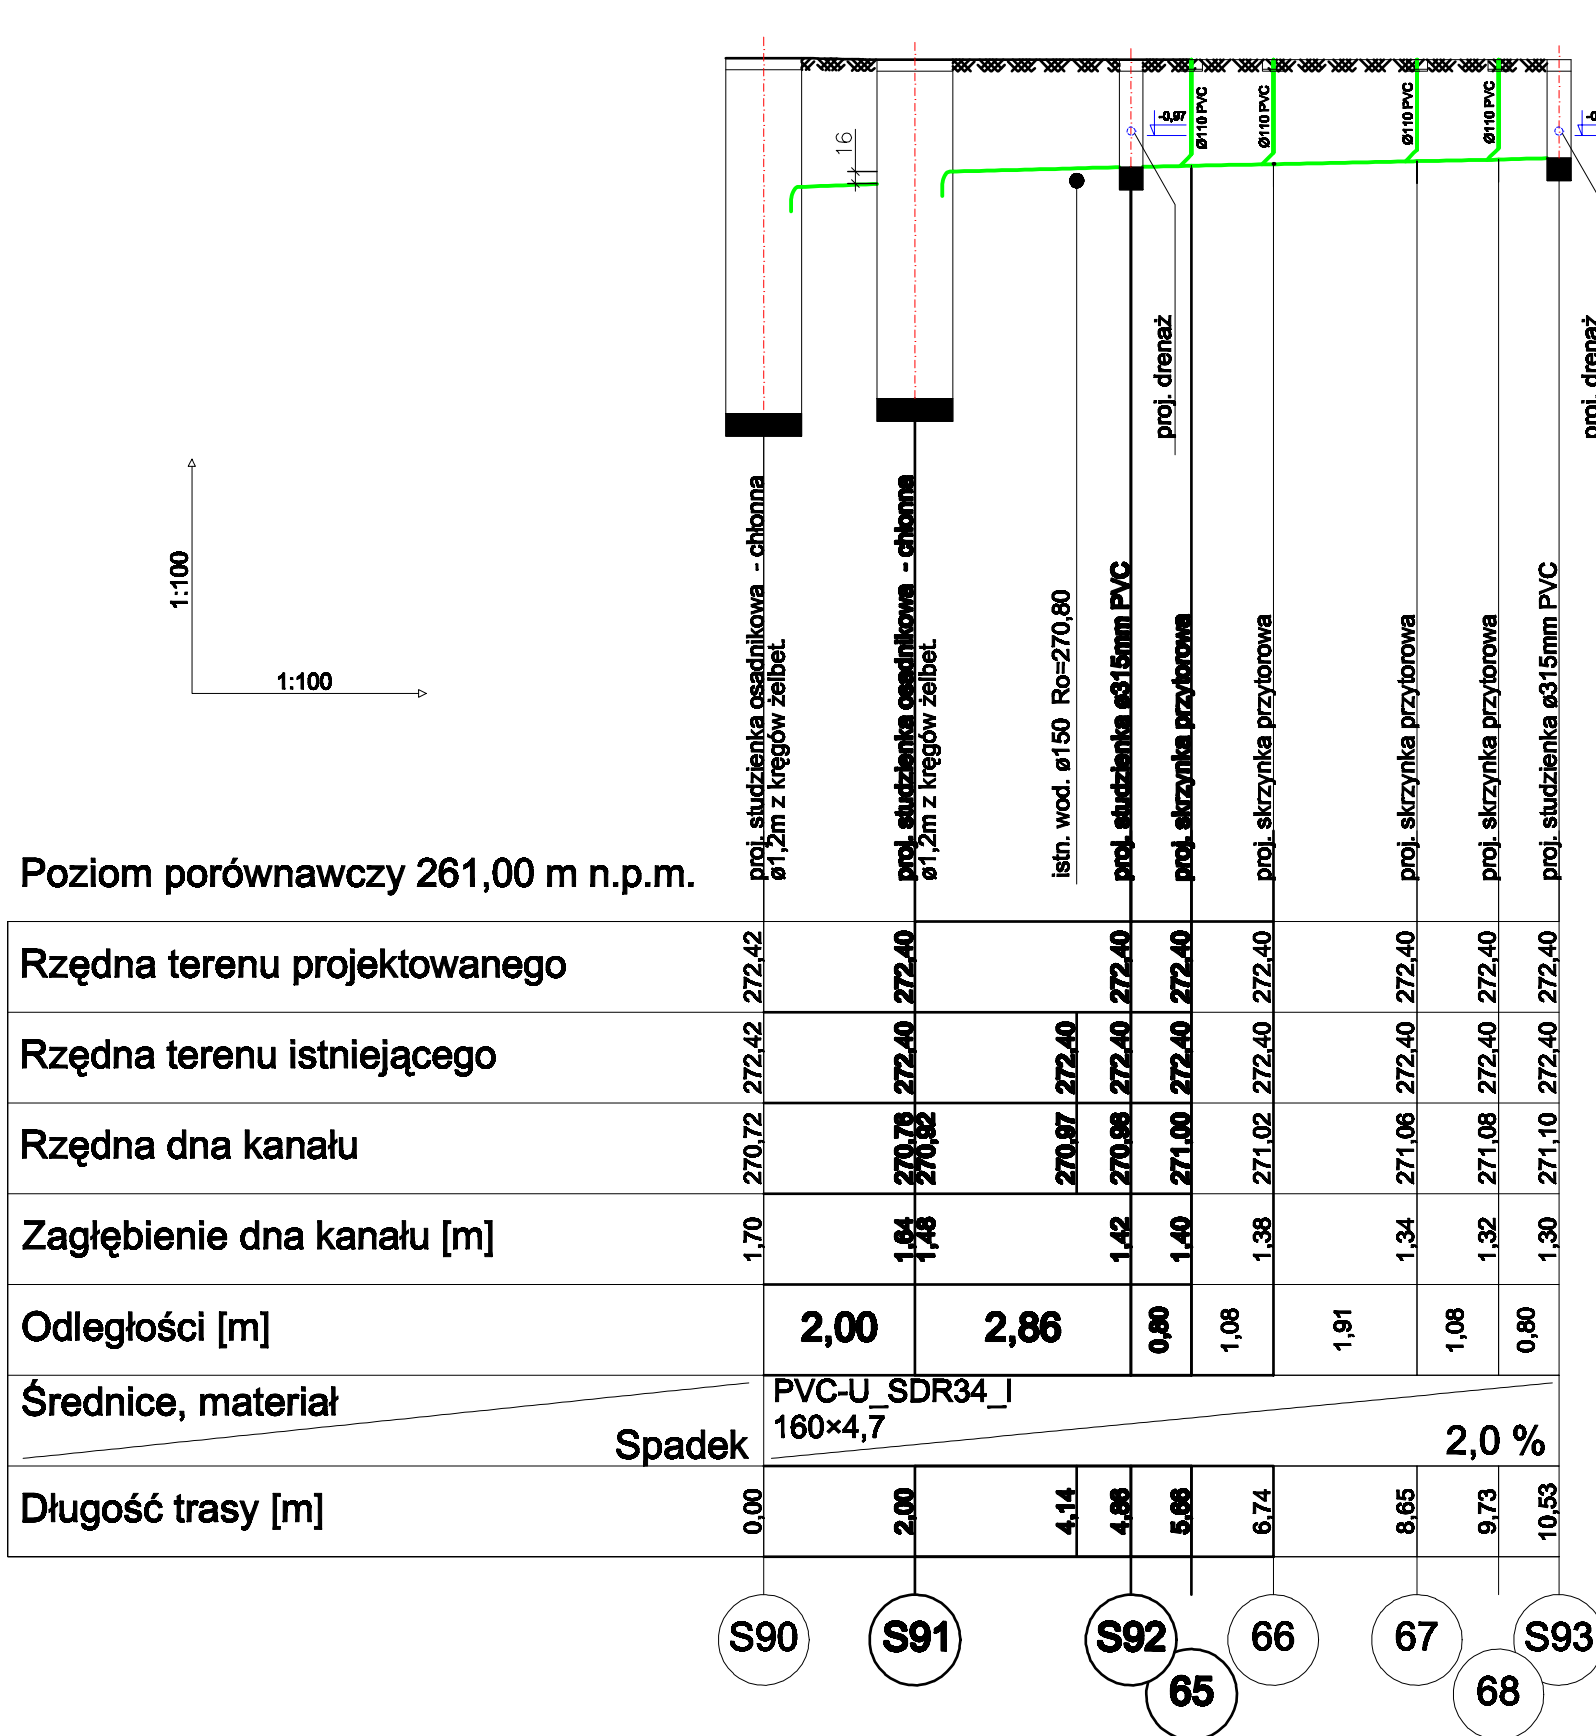


PROFIL KANALIZACJI DESZCZOWEJ
SKALA 1:100/100

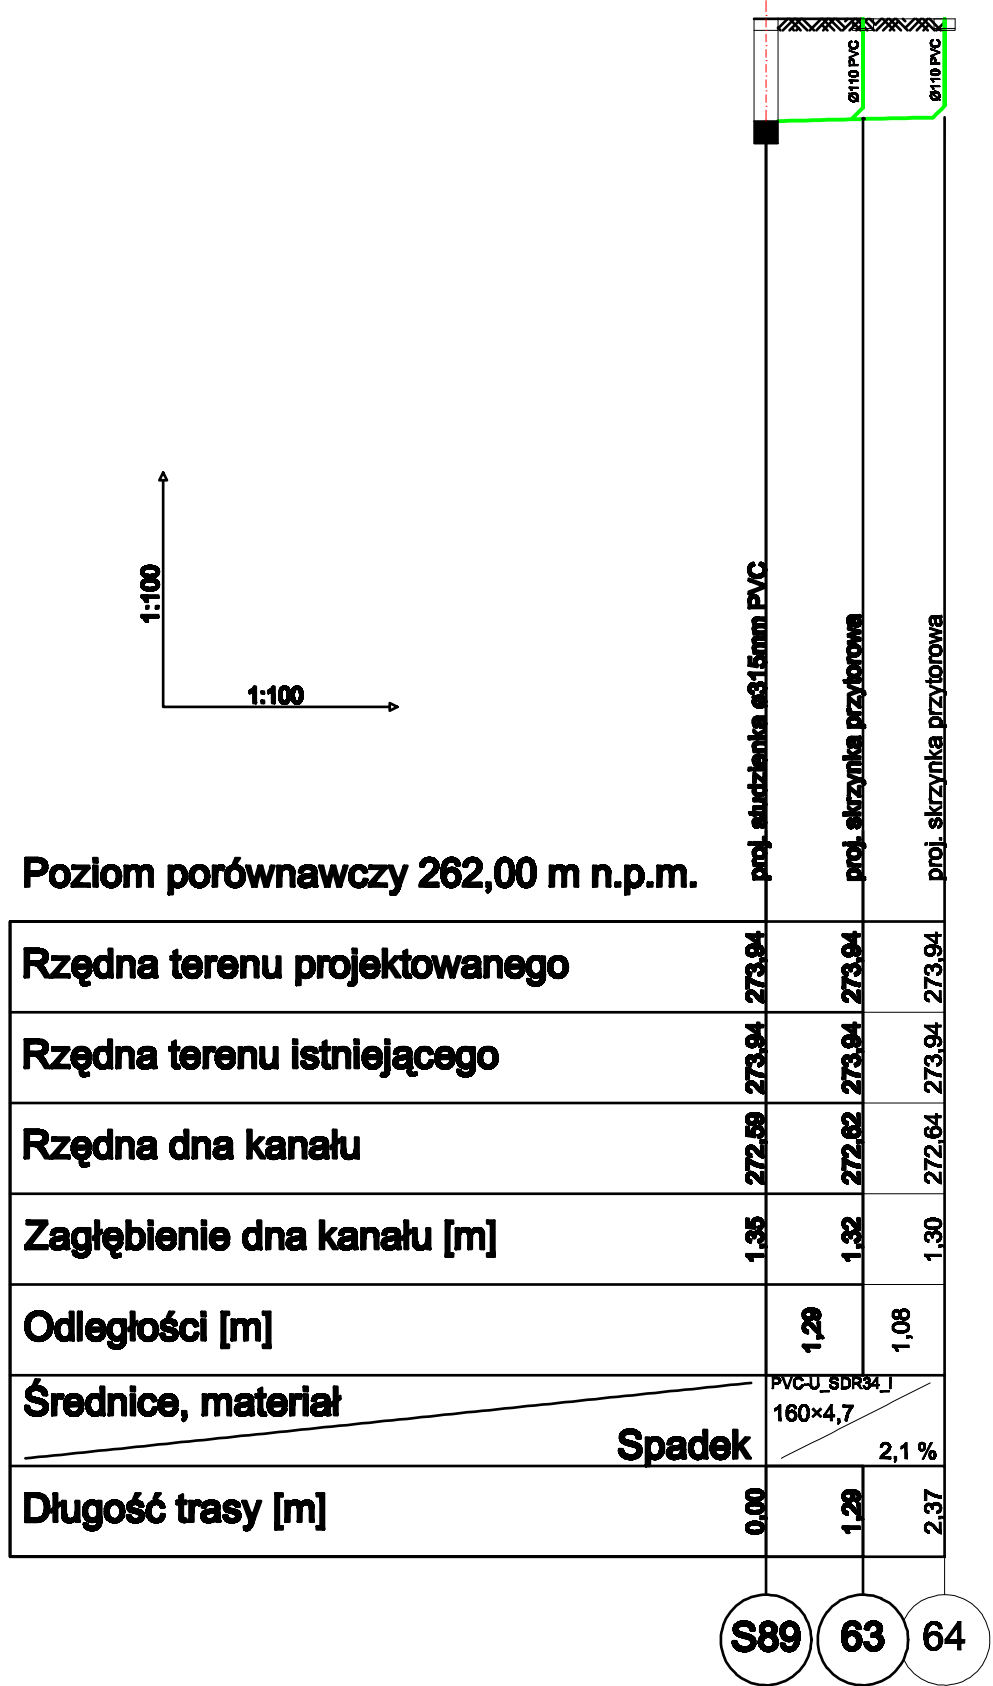

	INWESTOR:	URZĄD MIASTA W KATOWICACH		
	NAZWA INWESTYCJI:	MODERNIZACJA POŁĄCZENIA TRAMWAJOWEGO NA ODCINKU OD WESOŁEGO MIASTECZKA DO PĘTLI ZACHODNIEJ PRZY STADIONIE ŚLĄSKIM		
	ADRES INWESTYCJI:	ODCINEK: UL. CHORZOWSKA		
	FAZA:	PROJEKT WYKONAWCZY	BRANŻA:	SANITARNA
	TREŚĆ RYSUNKU:	PROFILE KANALIZACJI DESZCZOWEJ		
UMOWA NR:	IN/4/09	NR OPRACOWANIA:		1
DATA OPRACOWANIA:	III 2010r.	SKALA:	1:100/100	NR RYSUNKU: 12
ZESPÓŁ AUTORSKI:		IMIĘ I NAZWISKO		NR UPRAWNIEN
PROJEKTOWAŁ:		mgr inż. ŁUKASZ GRZYMSKI		LOD/0679/POOS/07
		mgr inż. JUSTYNA GRZYMSKA		
OPRACOWAŁ:		mgr inż. MARTA BANAT		
SPRAWDZIŁ:		mgr inż. AGNIESZKA KINDL		LOD/0172/POOS/04
PRAWA AUTORSKIE ZASTRZEŻONE		Dokonywanie zmian, poprawek, skreśleń itp. oraz kopiowanie i rozpowszechnianie bez zgody jednostki autorskiej jest niedozwolone		