
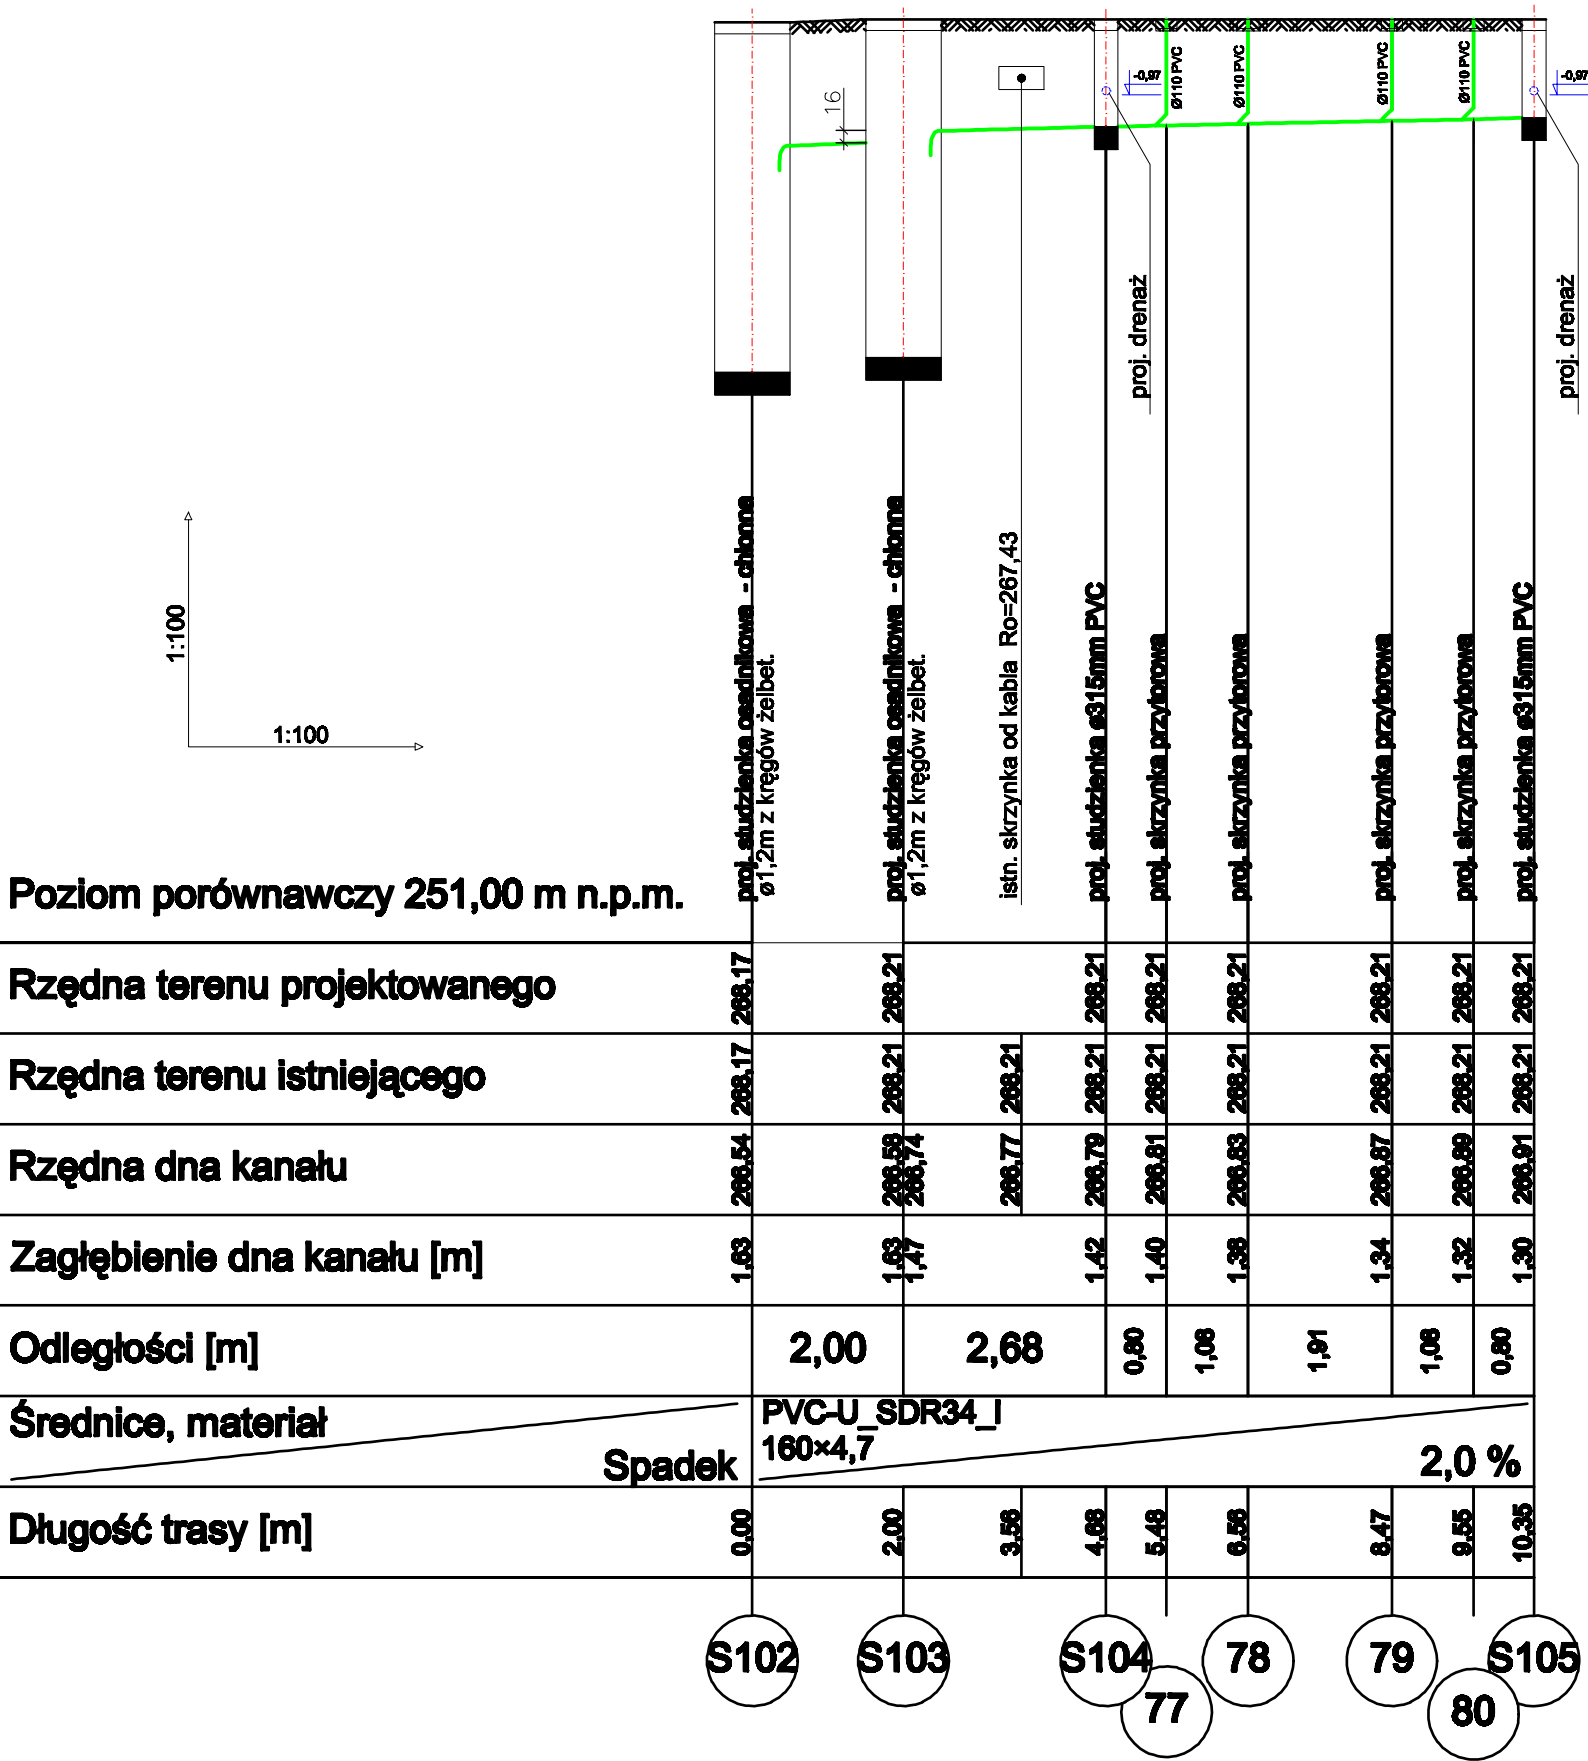


PROFIL KANALIZACJI DESZCZOWEJ
SKALA 1:100/100

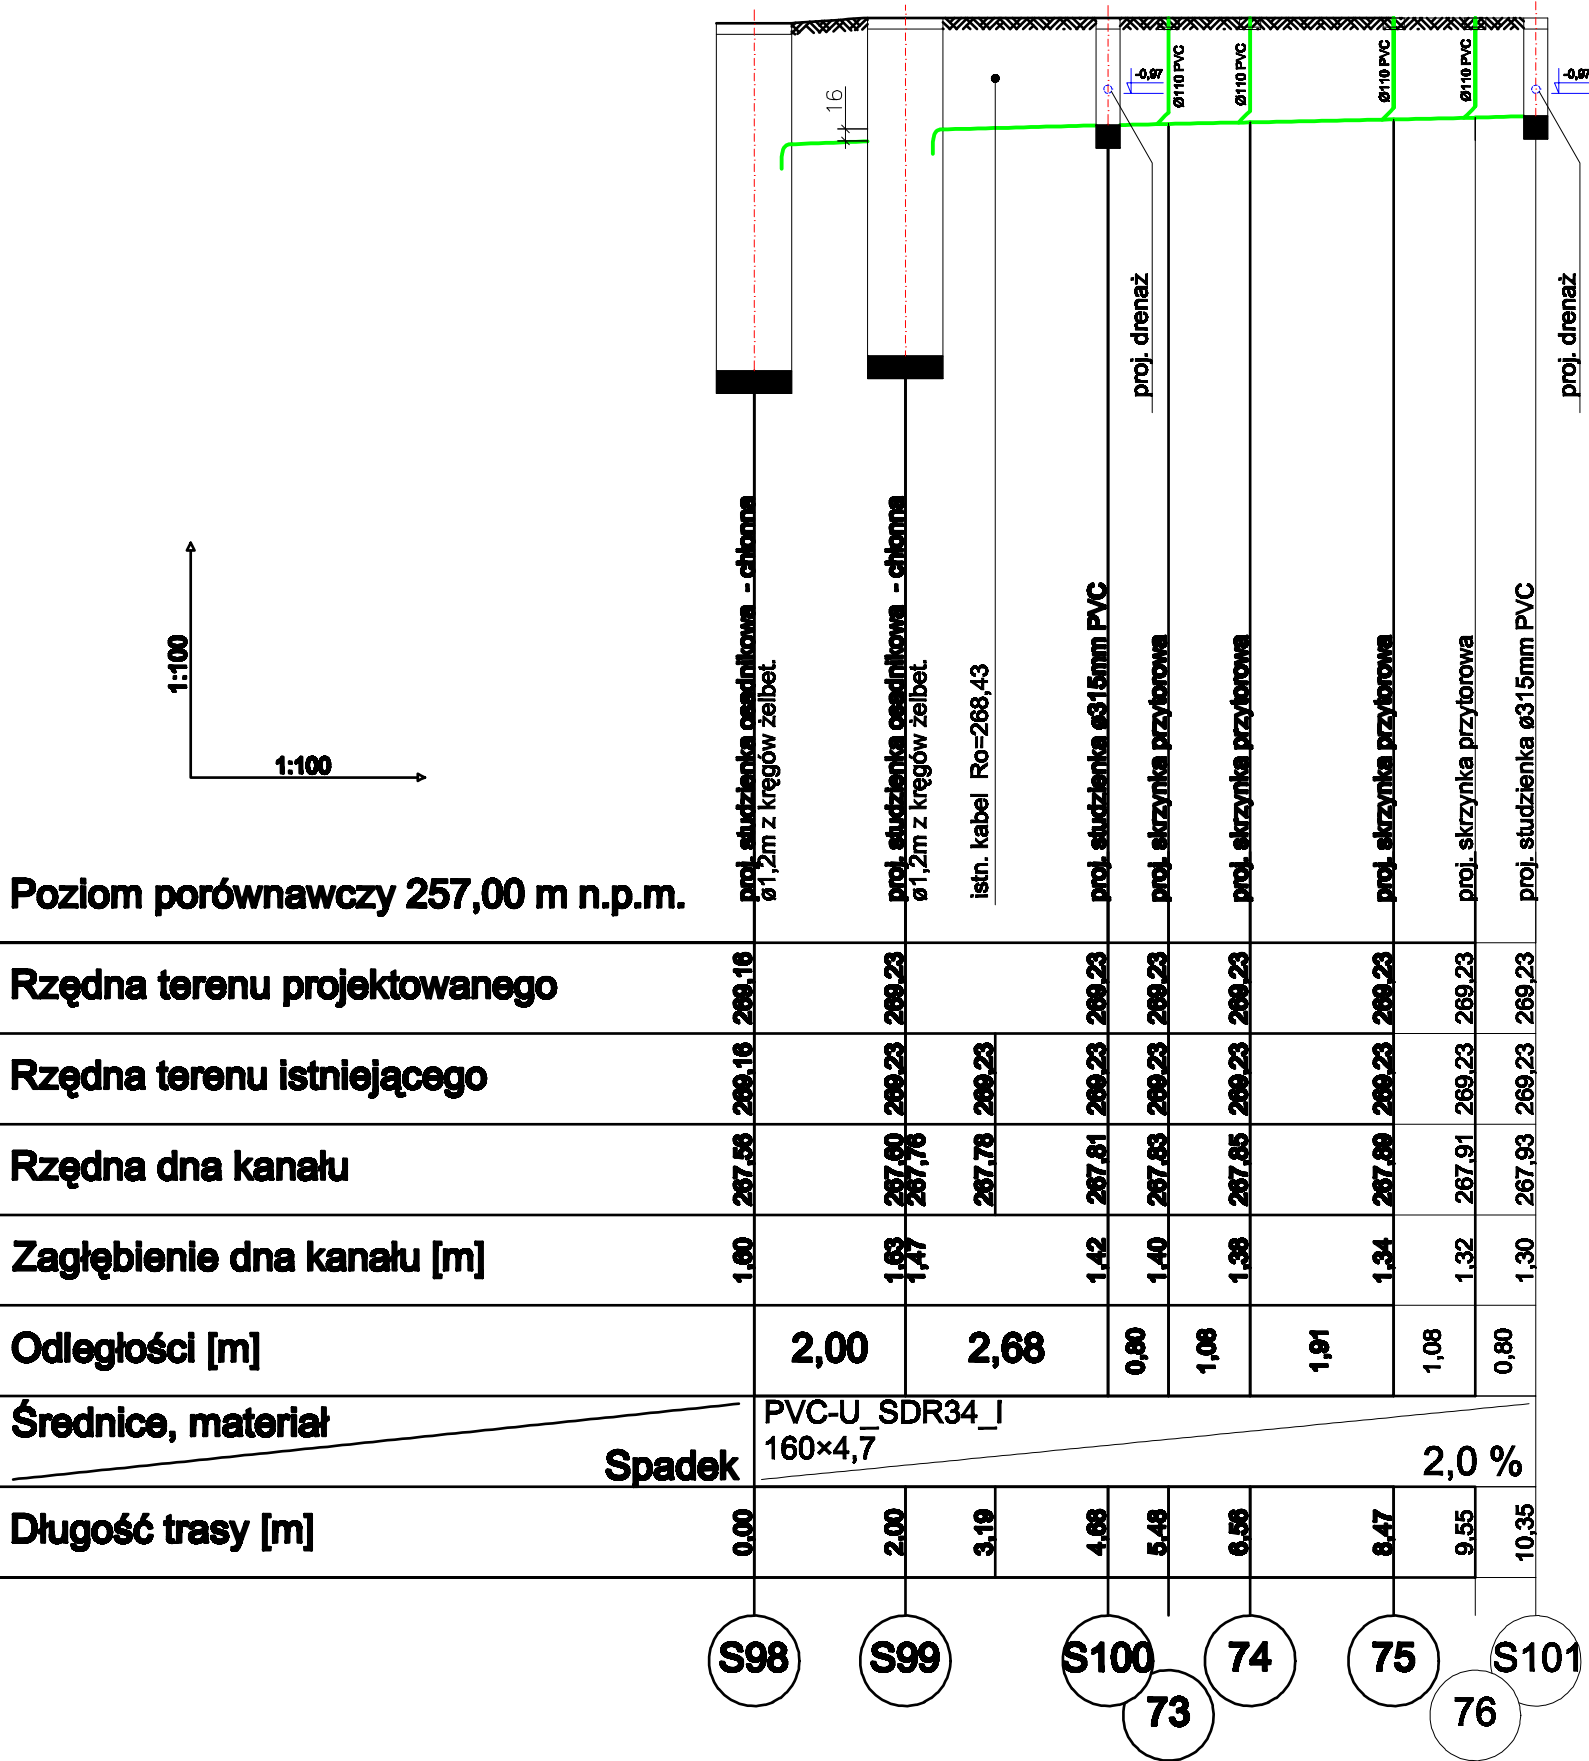

 31-422 Kraków, ul. Powstańcóww 36/43 Biuro w Krakowie: 30-414 Kraków, ul. Dekarzy 7C tel. (012) 269-82-50, fax. (012) 268-13-91 Biuro w Łodzi: 90-138 Łódź, ul. Narutowicza 77 e-mail: biuro@progreg.pl	INWESTOR:		URZĄD MIASTA W KATOWICACH				
	NAZWA INWESTYCJI:		MODERNIZACJA POŁĄCZENIA TRAMWAJOWEGO NA ODCINKU OD WESOŁEGO MIASTECZKA DO PĘTLI ZACHODNIEJ PRZY STADIONIE ŚLĄSKIM				
	ADRES INWESTYCJI:		ODCINEK: UL. CHORZOWSKA				
	FAZA:		PROJEKT WYKONAWCZY		BRANŻA:	SANITARNA	
	TREŚĆ RYSUNKU:		PROFILE KANALIZACJI DESZCZOWEJ				
	UMOWA NR:		IN/4/09		NR OPRACOWANIA:		1
DATA OPRACOWANIA:		III 2010r.	SKALA:	1:100/100	NR RYSUNKU:	13	REW. A
ZESPÓŁ AUTORSKI:		IMIĘ I NAZWISKO			NR UPRAWNIENI		PODPIS
PROJEKTOWAŁ:		mgr inż. ŁUKASZ GRZYMSKI			LOD/0679/POOS/07		
		mgr inż. JUSTYNA GRZYMSKA					
OPRACOWAŁ:		mgr inż. MARTA BANAT					
SPRAWDZIŁ:		mgr inż. AGNIESZKA KINDL			LOD/0172/POOS/04		
PRAWA AUTORSKIE ZASTRZEŻONE			Dokonywanie zmian, poprawek, skreśleń itp. oraz kopiowanie i rozpowszechnianie bez zgody jednostki autorskiej jest niedozwolone				