

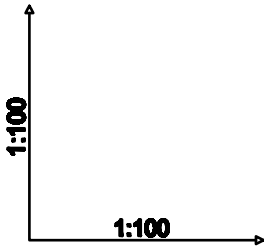
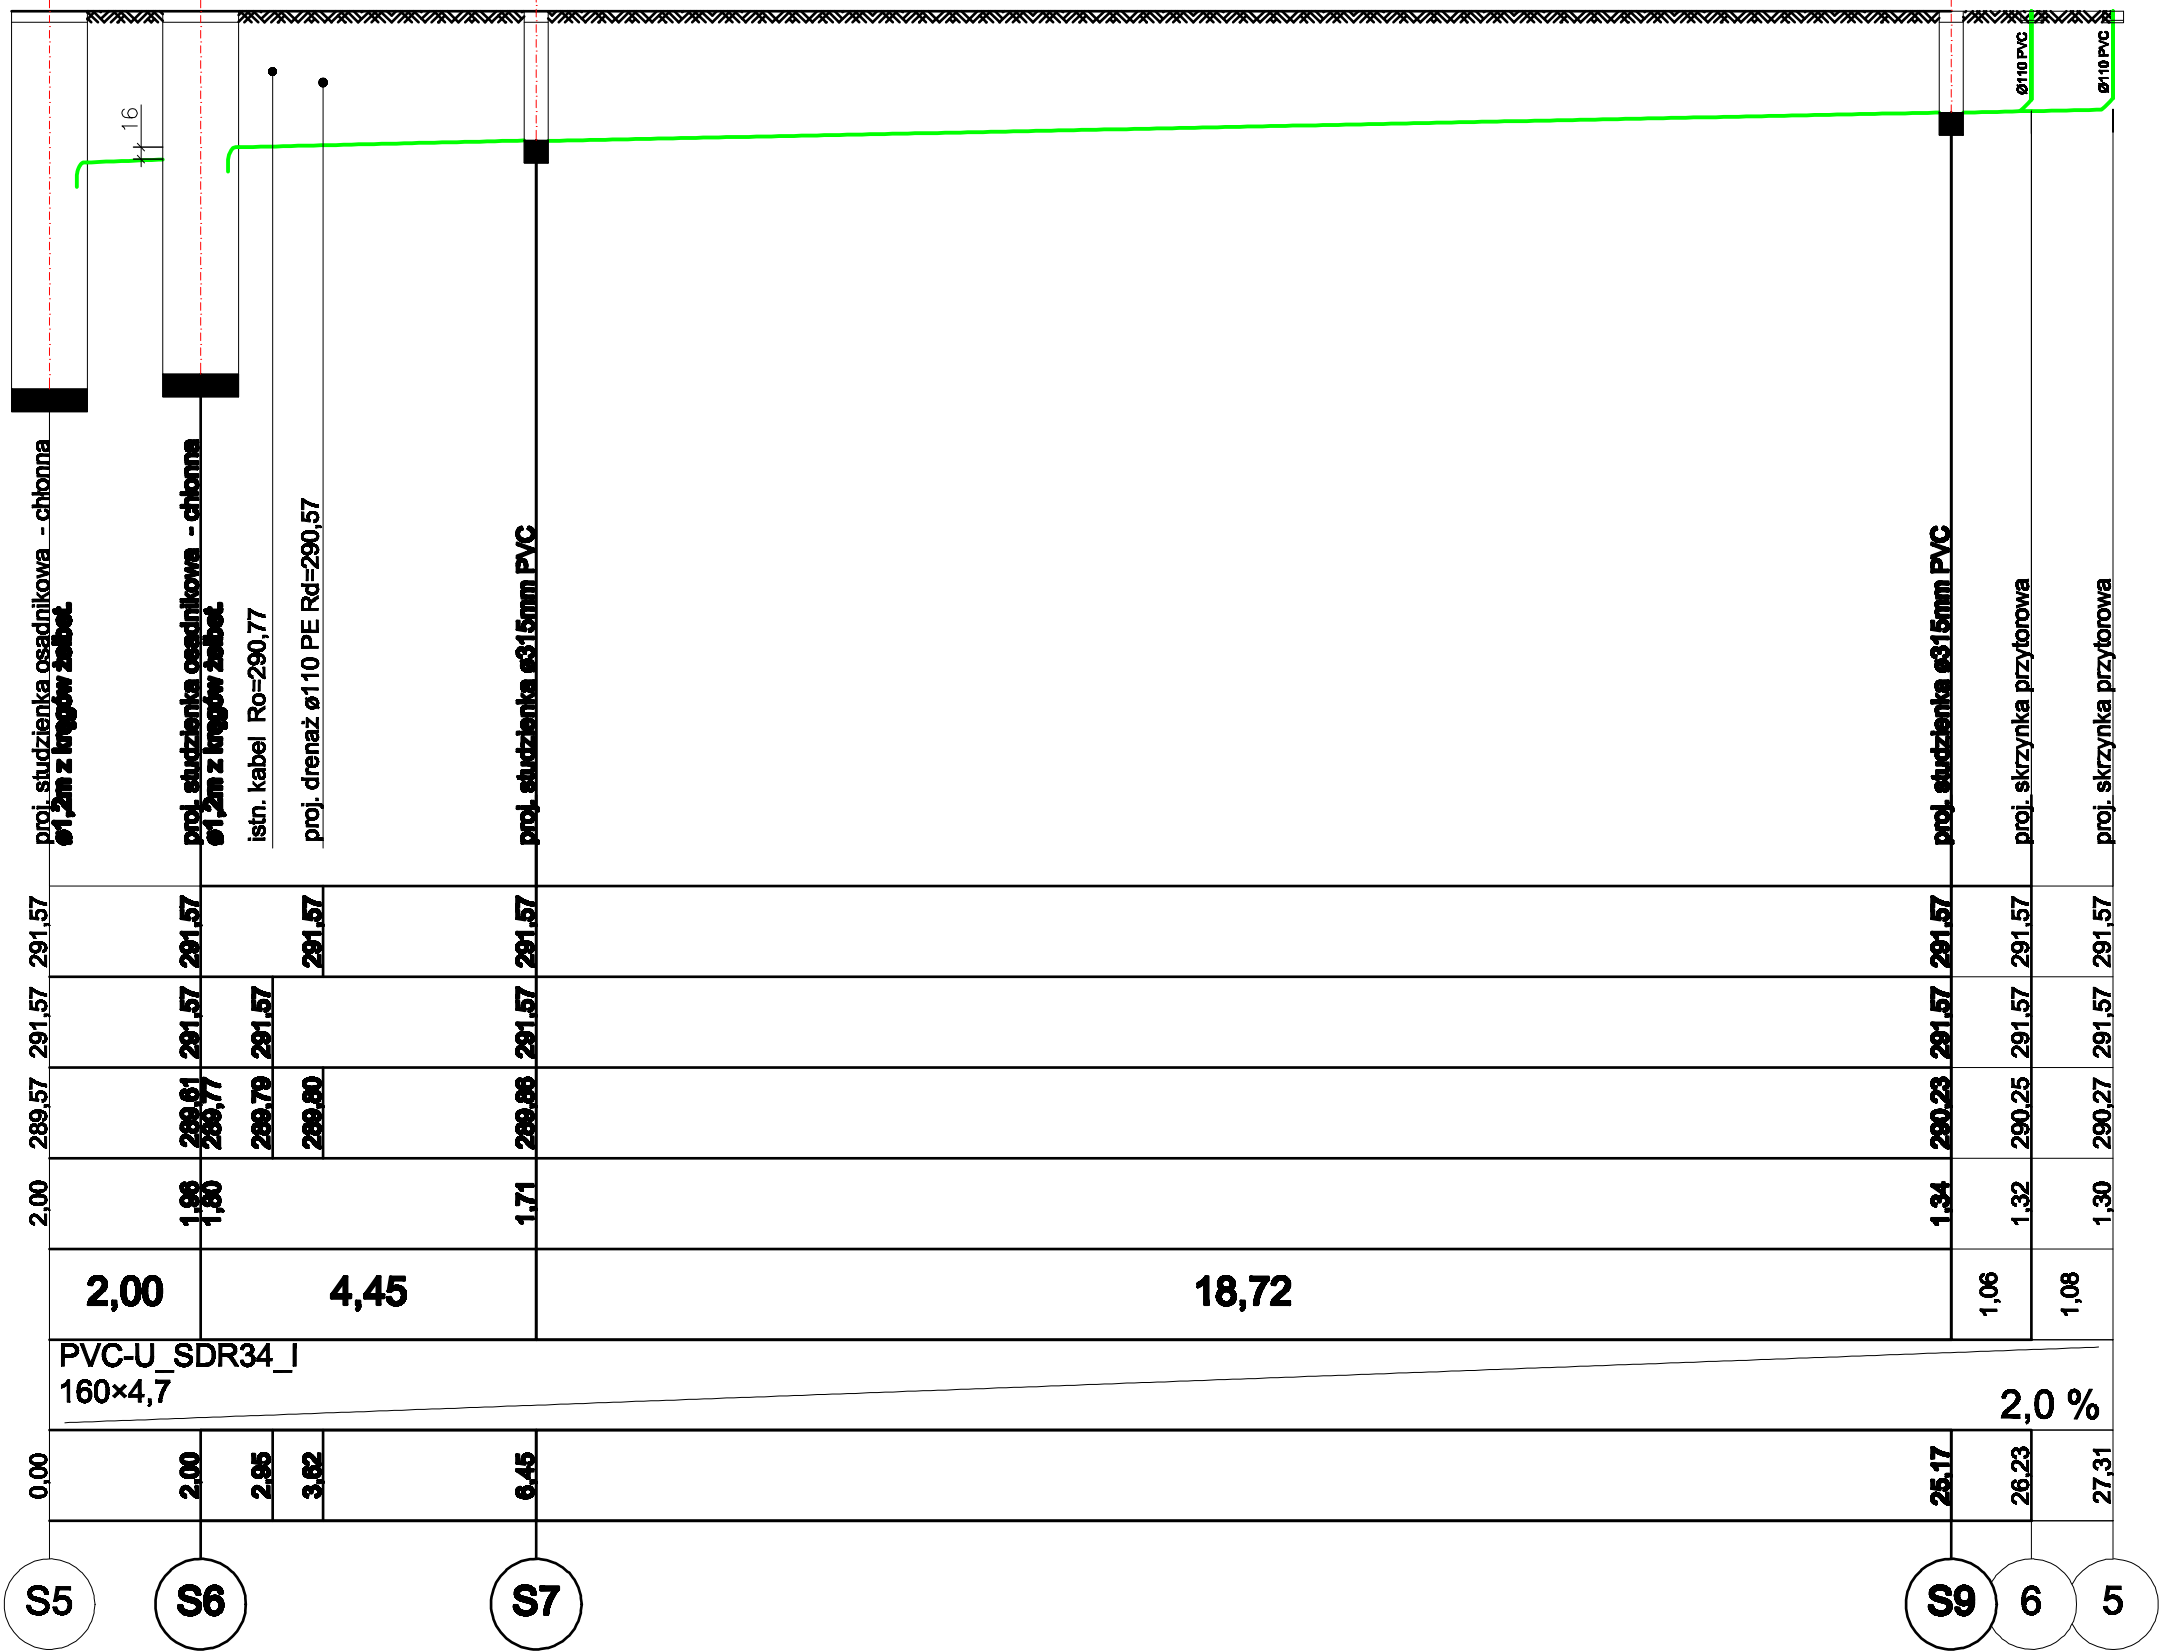


PROFIL KANALIZACJI DESZCZOWEJ
SKALA 1:100/100

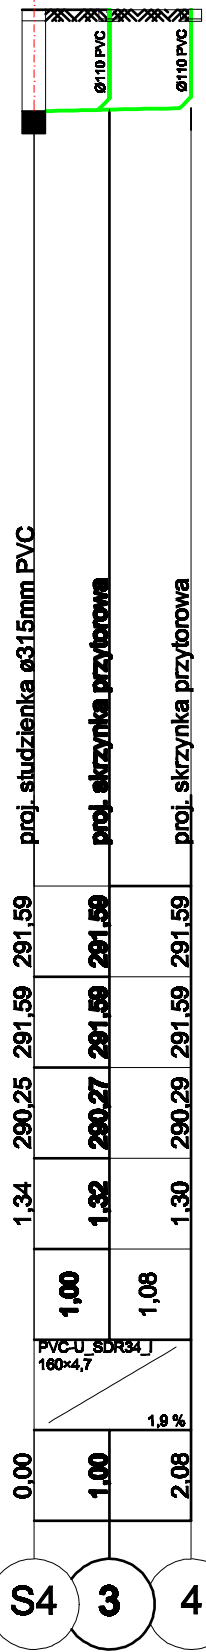

Poziom porównawczy 280,00 m n.p.m.

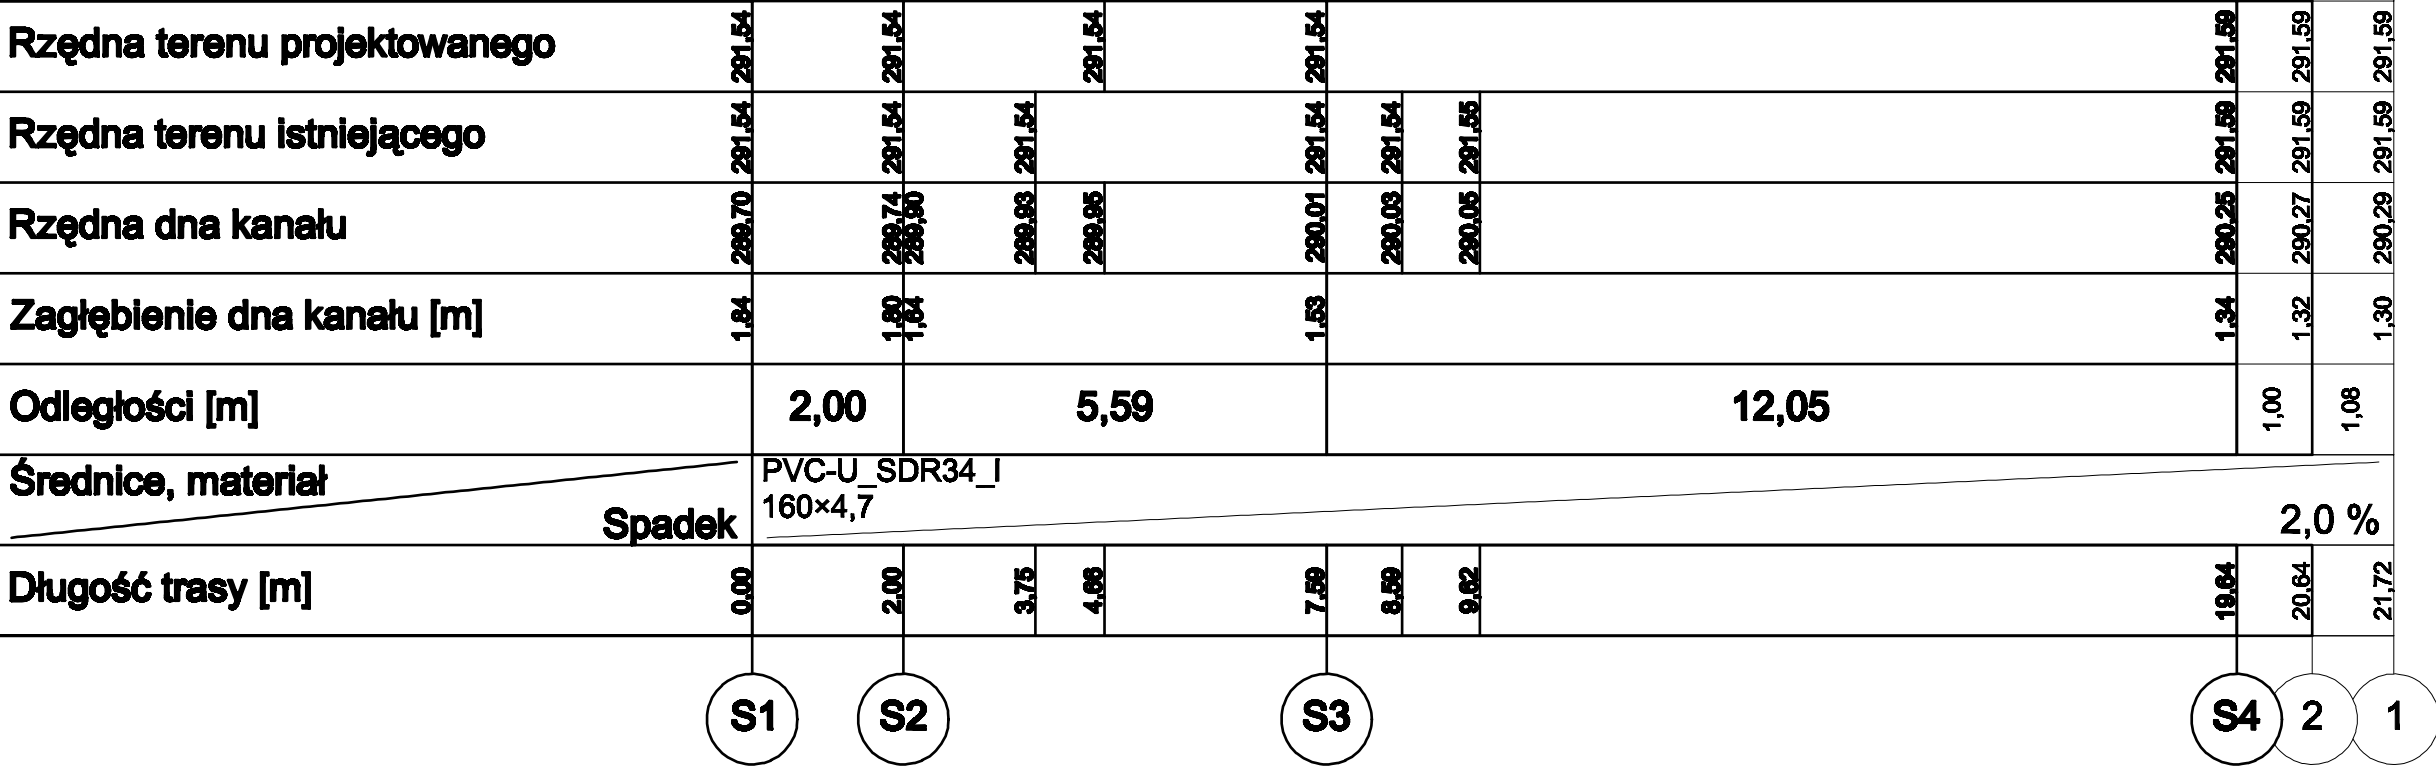

 31-422 Kraków, ul. Powstańców 36/43 Biuro w Krakowie: 30-414 Kraków, ul. Dekarzy 7C tel. (012) 268-82-50, fax. (012) 268-13-91 Biuro w Łodzi: 90-138 Łódź, ul. Narutowicza 77 e-mail: biuro@progres.pl	INWESTOR:	URZĄD MIASTA W KATOWICACH		
	NAZWA INWESTYCJI:	MODERNIZACJA POŁĄCZENIA TRAMWAJOWEGO NA ODCINKU OD WESOŁEGO MIĄSTECKA DO PĘTLI ZACHODNIEJ PRZY STADIONIE ŚLĄSKIM		
	ADRES INWESTYCJI:	ODCINEK: UL. CHORZOWSKA		
	FAZA:	PROJEKT WYKONAWCZY	BRANŻA:	SANITARNA
	TREŚĆ RYSUNKU:	PROFILE KANALIZACJI DESZCZOWEJ		
UMOWA NR:	IN/4/09	NR OPRACOWANIA:	1	
DATA OPRACOWANIA:	III 2010r.	SKALA:	1:100/100	NR RYSUNKU: 2
ZESPÓŁ AUTORSKI:	IMIĘ I NAZWISKO		NR UPRAWNIEŃ	PODPIS
PROJEKTOWAŁ:	mgr inż. ŁUKASZ GRZYMSKI		LOD/0679/POOS/07	
	mgr inż. JUSTYNA GRZYMSKA			
OPRACOWAŁ:	mgr inż. MARTA BANAT			
SPRAWDZIŁ:	mgr inż. AGNIESZKA KINDL		LOD/0172/POOS/04	
PRAWA AUTORSKIE ZASTRZEŻONE		Dokonywanie zmian, poprawek, skróceń itp. oraz kopiowanie i rozpowszechnianie bez zgody jednostki autorskiej jest niedozwolone		