


PROFIL KANALIZACJI DESZCZOWEJ

SKALA 1:100/100

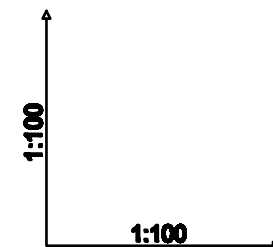





Poziom porównawczy 280,00 m n.p.m.

Rzędna terenu projektowanego	291.57	291.57	291.57
Rzędna terenu istniejącego	291.57	291.57	291.57
Rzędna dna kanału	290.23	290.26	290.27
Zagłębienie dna kanału [m]	1.34	1.32	1.30
Odległości [m]		1.08	1.08
Średnice, materiał	PVC-U, SDR34, 160x4,7		
	Spadek		
Długość trasy [m]	0.00	1.08	2.14

S9

7

8

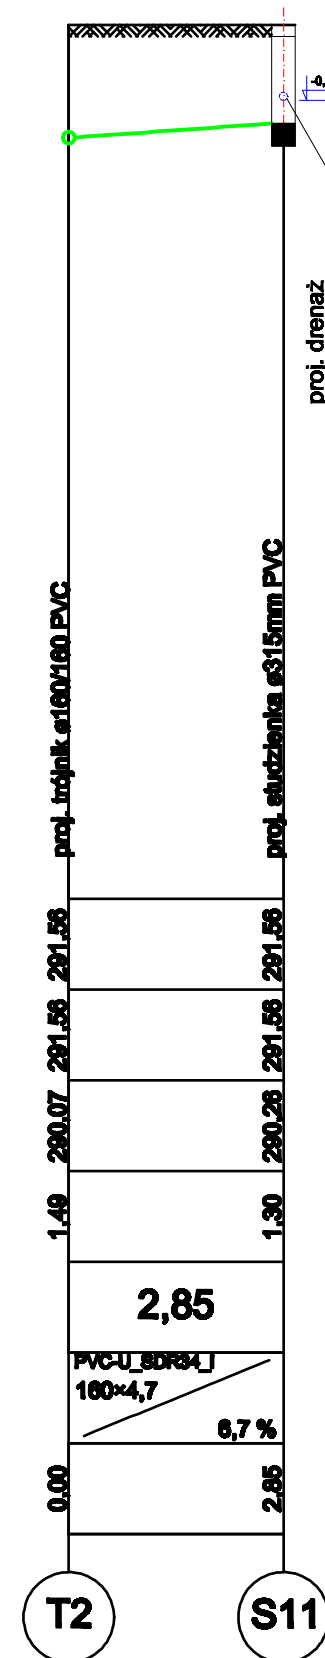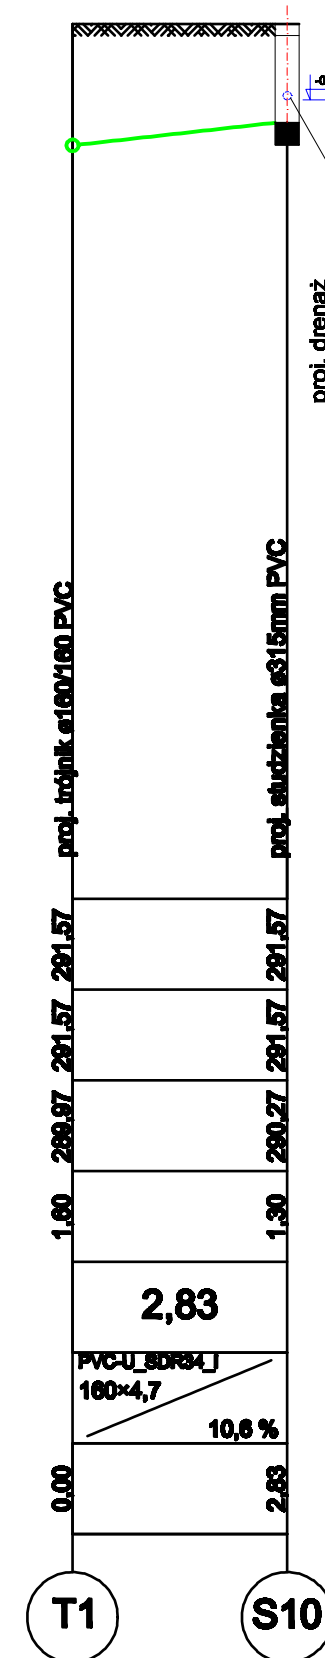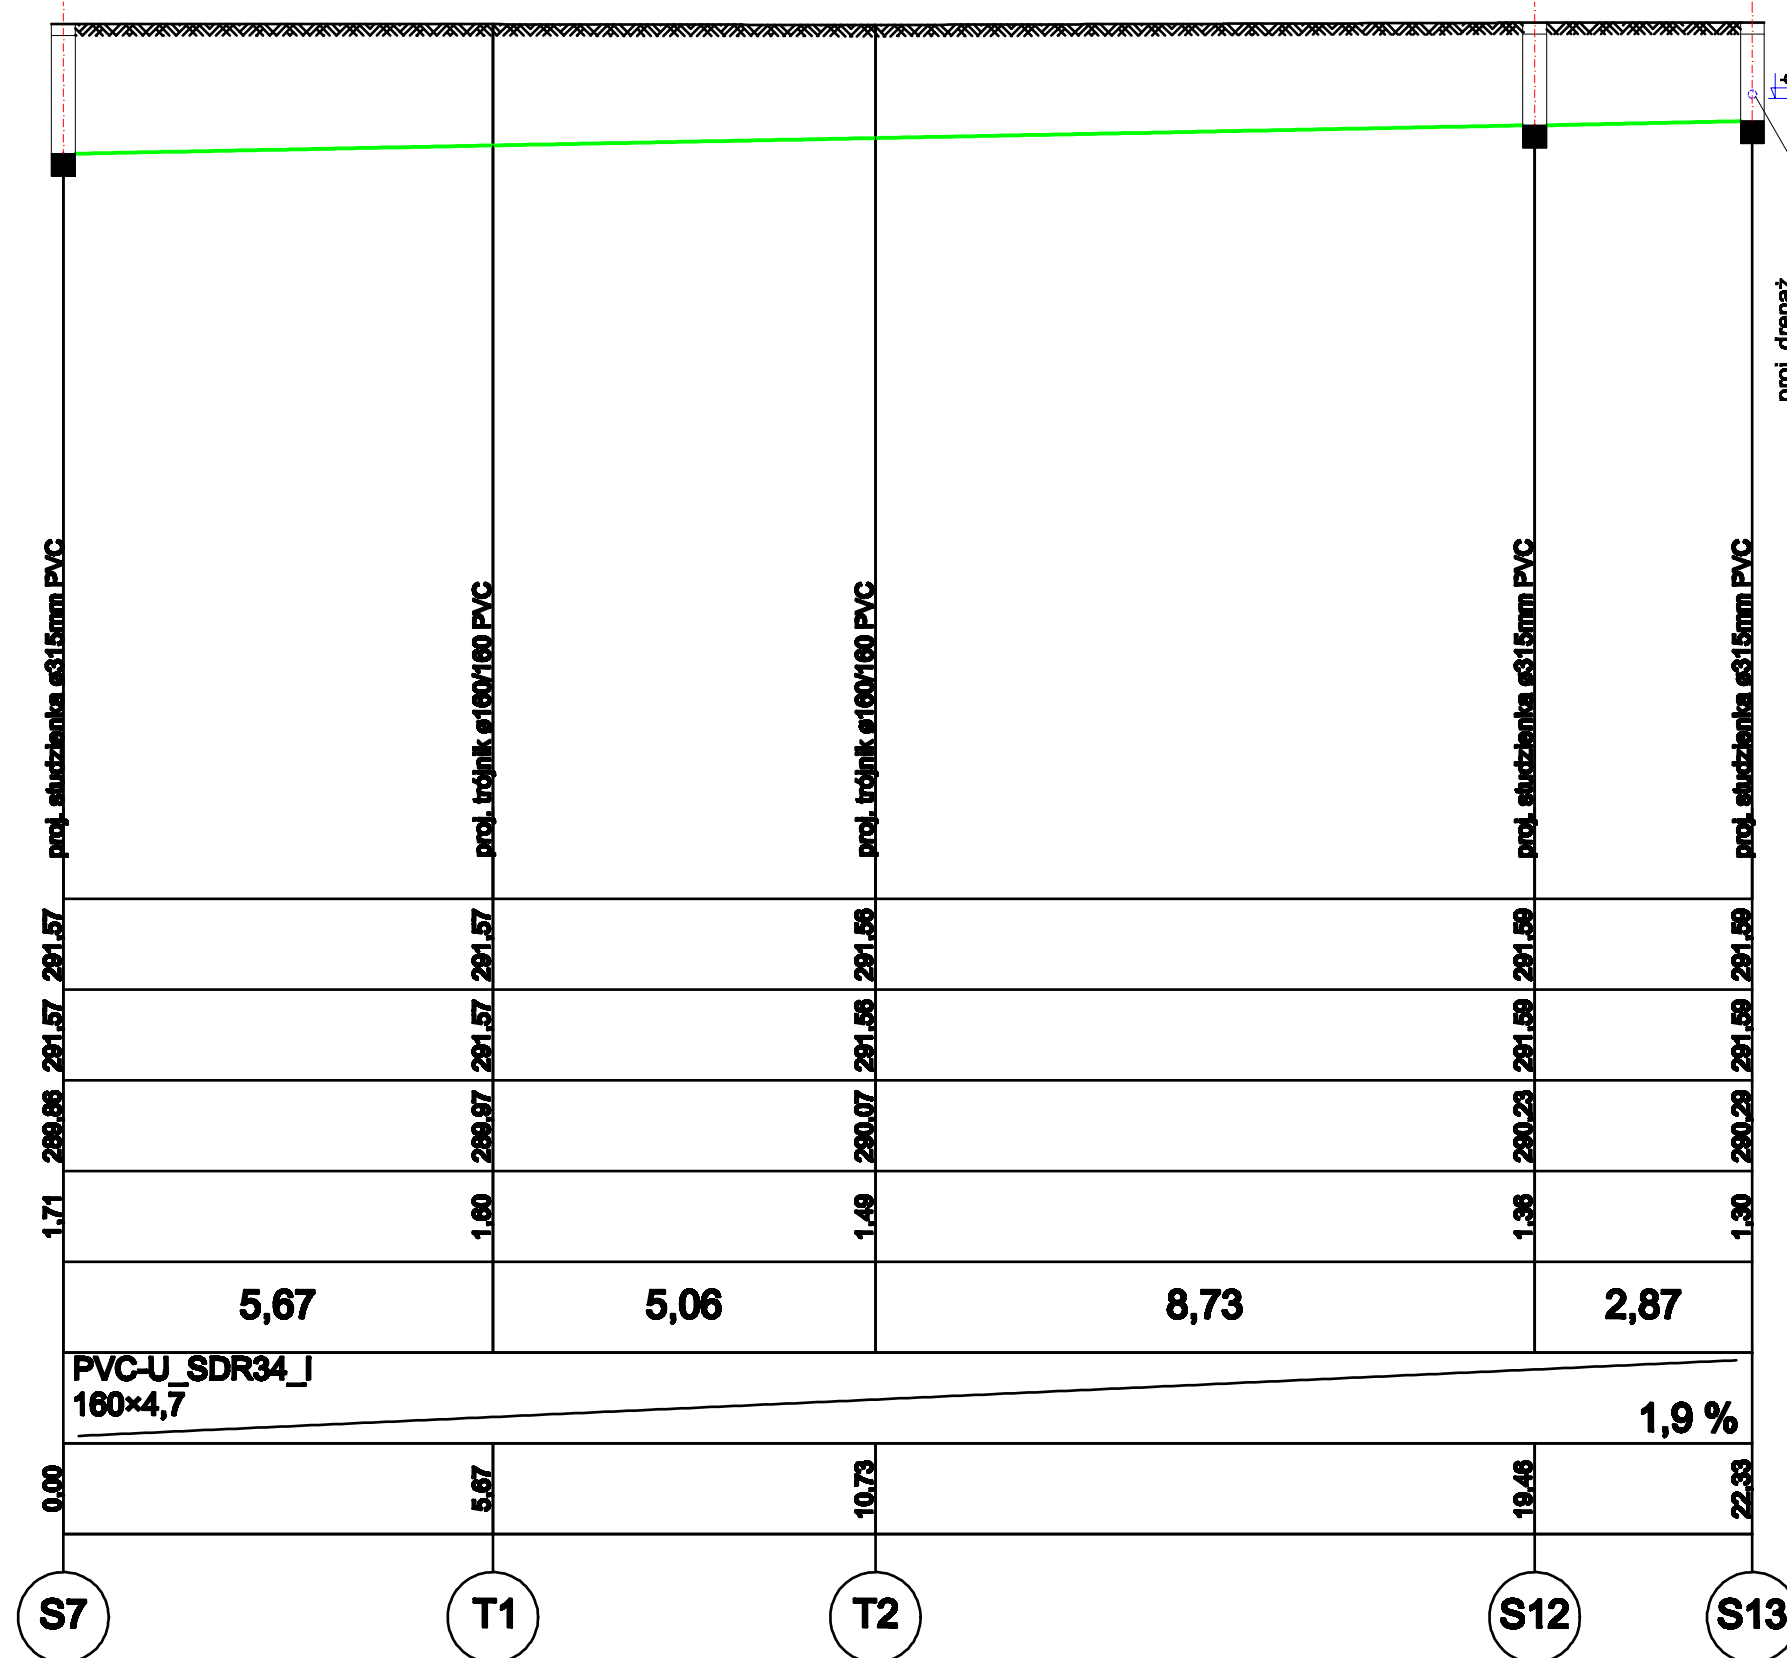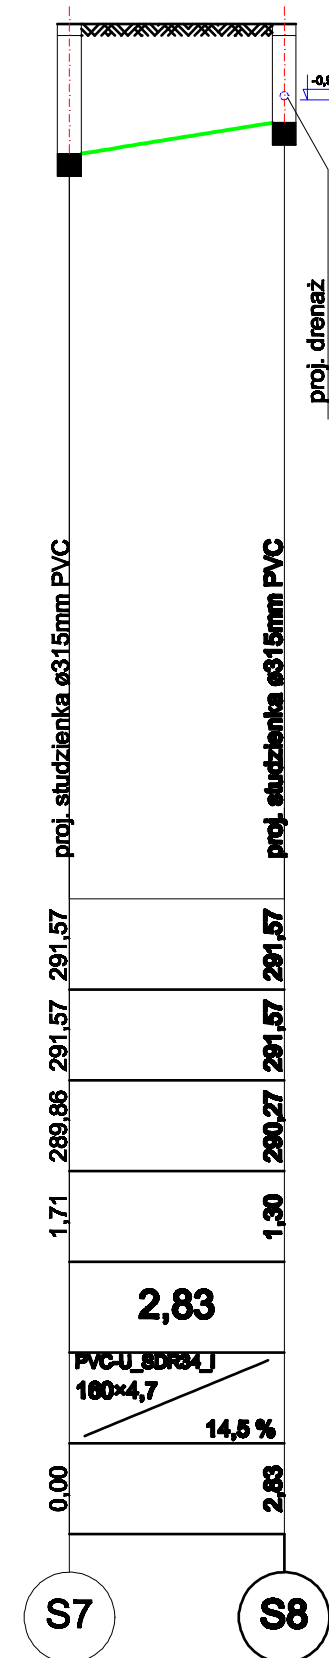

 PROGRES	INWESTOR:		URZĄD MIASTA W KATOWICACH				
	NAZWA INWESTYCJI:		MODERNIZACJA POŁĄCZENIA TRAMWAJOWEGO NA ODCINKU OD WESOŁOJ GÓRY DO MIASTECZKA DO PĘTLI ZACHODNIEJ PRZY STADIONIE ŚLĄSKIM				
	ADRES INWESTYCJI:		ODCINEK: UL. CHORZOWSKA				
	FAZA:		PROJEKT WYKONAWCZY		BRANŻA:	SANITARNA	
	TREŚĆ RYSUNKU:		PROFILE KANALIZACJI DESZCZOWEJ				
31-422 Kraków, ul. Powstańców 36/43 Biuro w Krakowie: 30-414 Kraków, ul. Dekarzy 7C tel. (012) 269-82-50, fax. (012) 268-13-91 Biuro w Łodzi: 90-138 Łódź, ul. Narutowicza 77 e-mail: biuro@progres.pl	UMOWA NR:		IN/4/09		NR OPRACOWANIA:		1
	DATA OPRACOWANIA:		III 2010r.	SKALA:	1:100/100	NR RYSUNKU:	3
ZESPÓŁ AUTORSKI:	IMIĘ I NAZWISKO				NR UPRAWNIEŃ		PODPIS
PROJEKTOWAŁ:	mgr inż. ŁUKASZ GRZYMSKI				LOD/0679/POOS/07		
	mgr inż. JUSTYNA GRZYMSKA						
OPRACOWAŁ:	mgr inż. MARTA BANAT						
SPRAWDZIŁ:	mgr inż. AGNIESZKA KINDL				LOD/0172/POOS/04		
PRAWA AUTORSKIE ZASTRZEŻONE				Dokonywanie zmian, poprawek, skreśleń itp. oraz kopiowanie i rozpowszechnianie bez zgody jednostki autorskiej jest niedozwolone			