
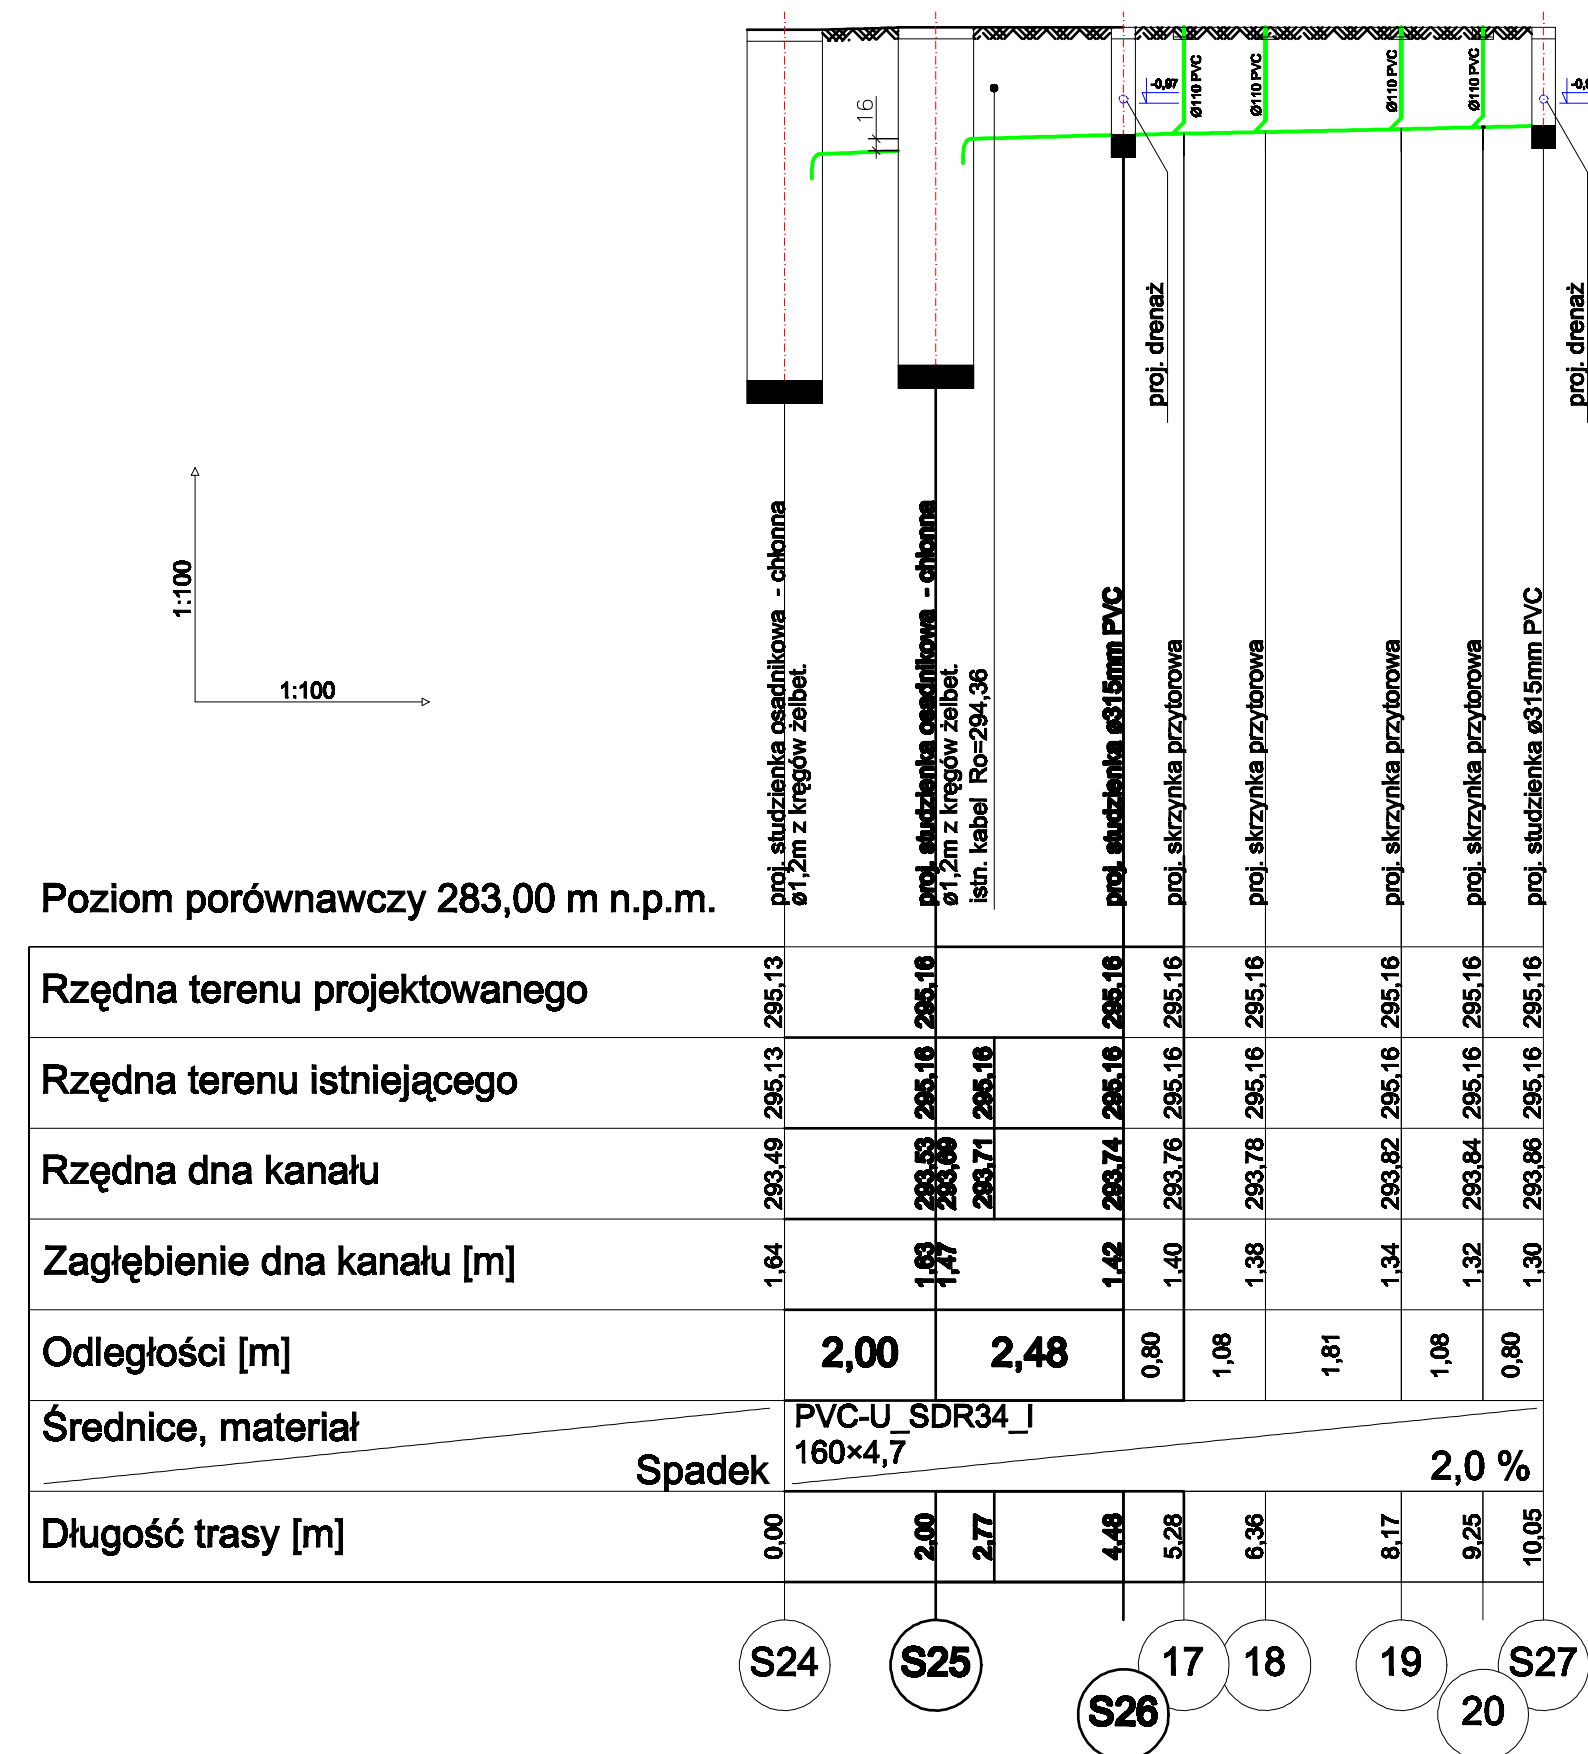
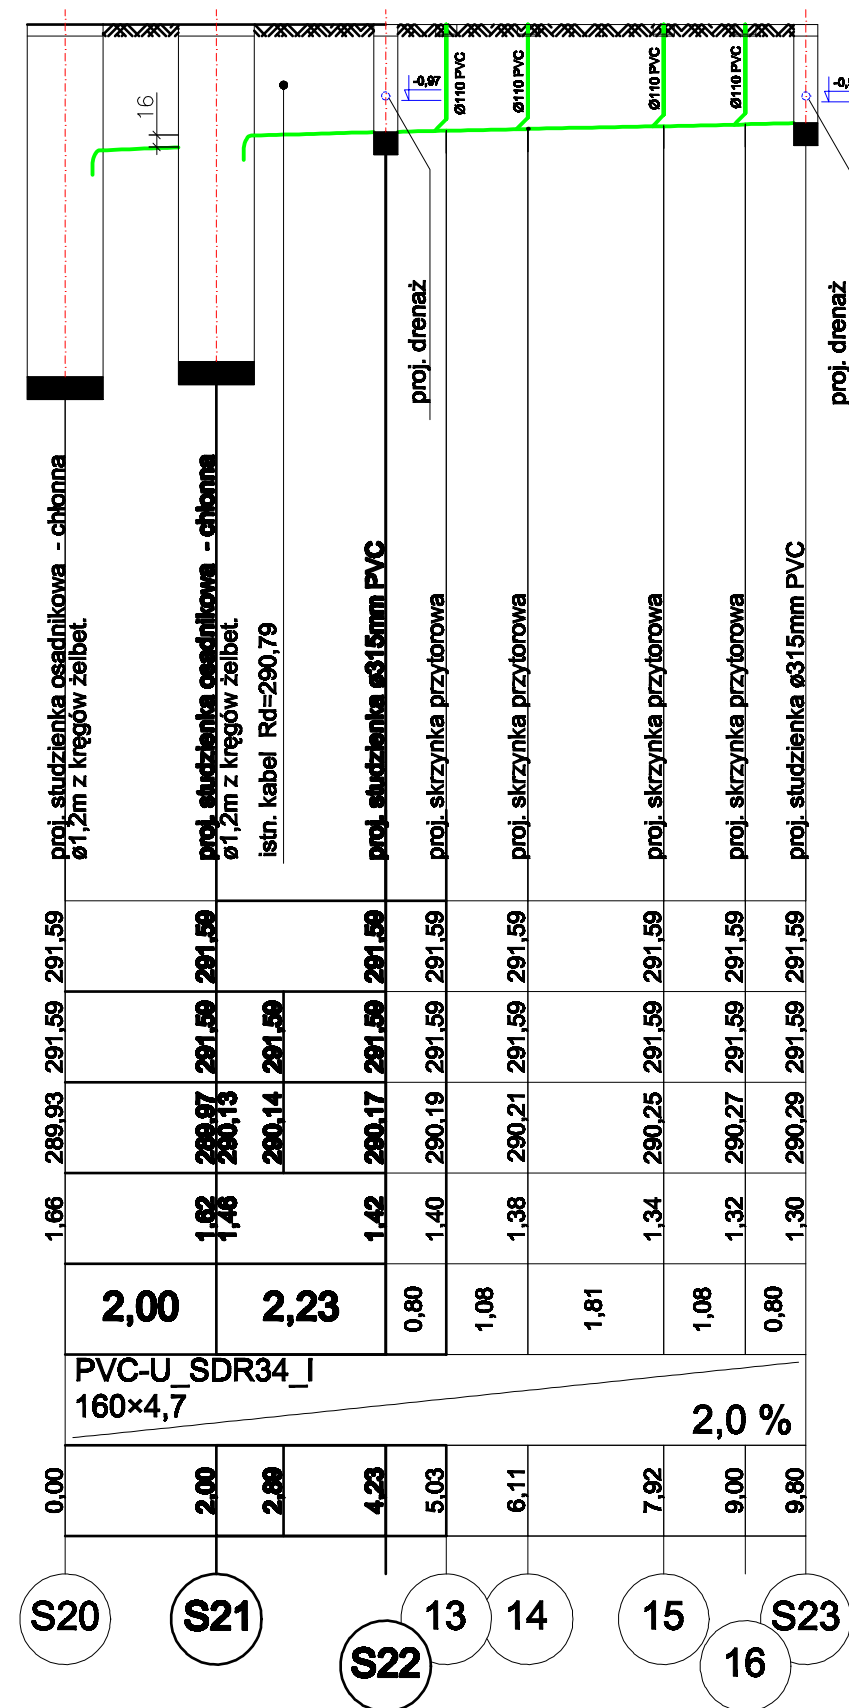


PROFIL KANALIZACJI DESZCZOWEJ

SKALA 1:100/100

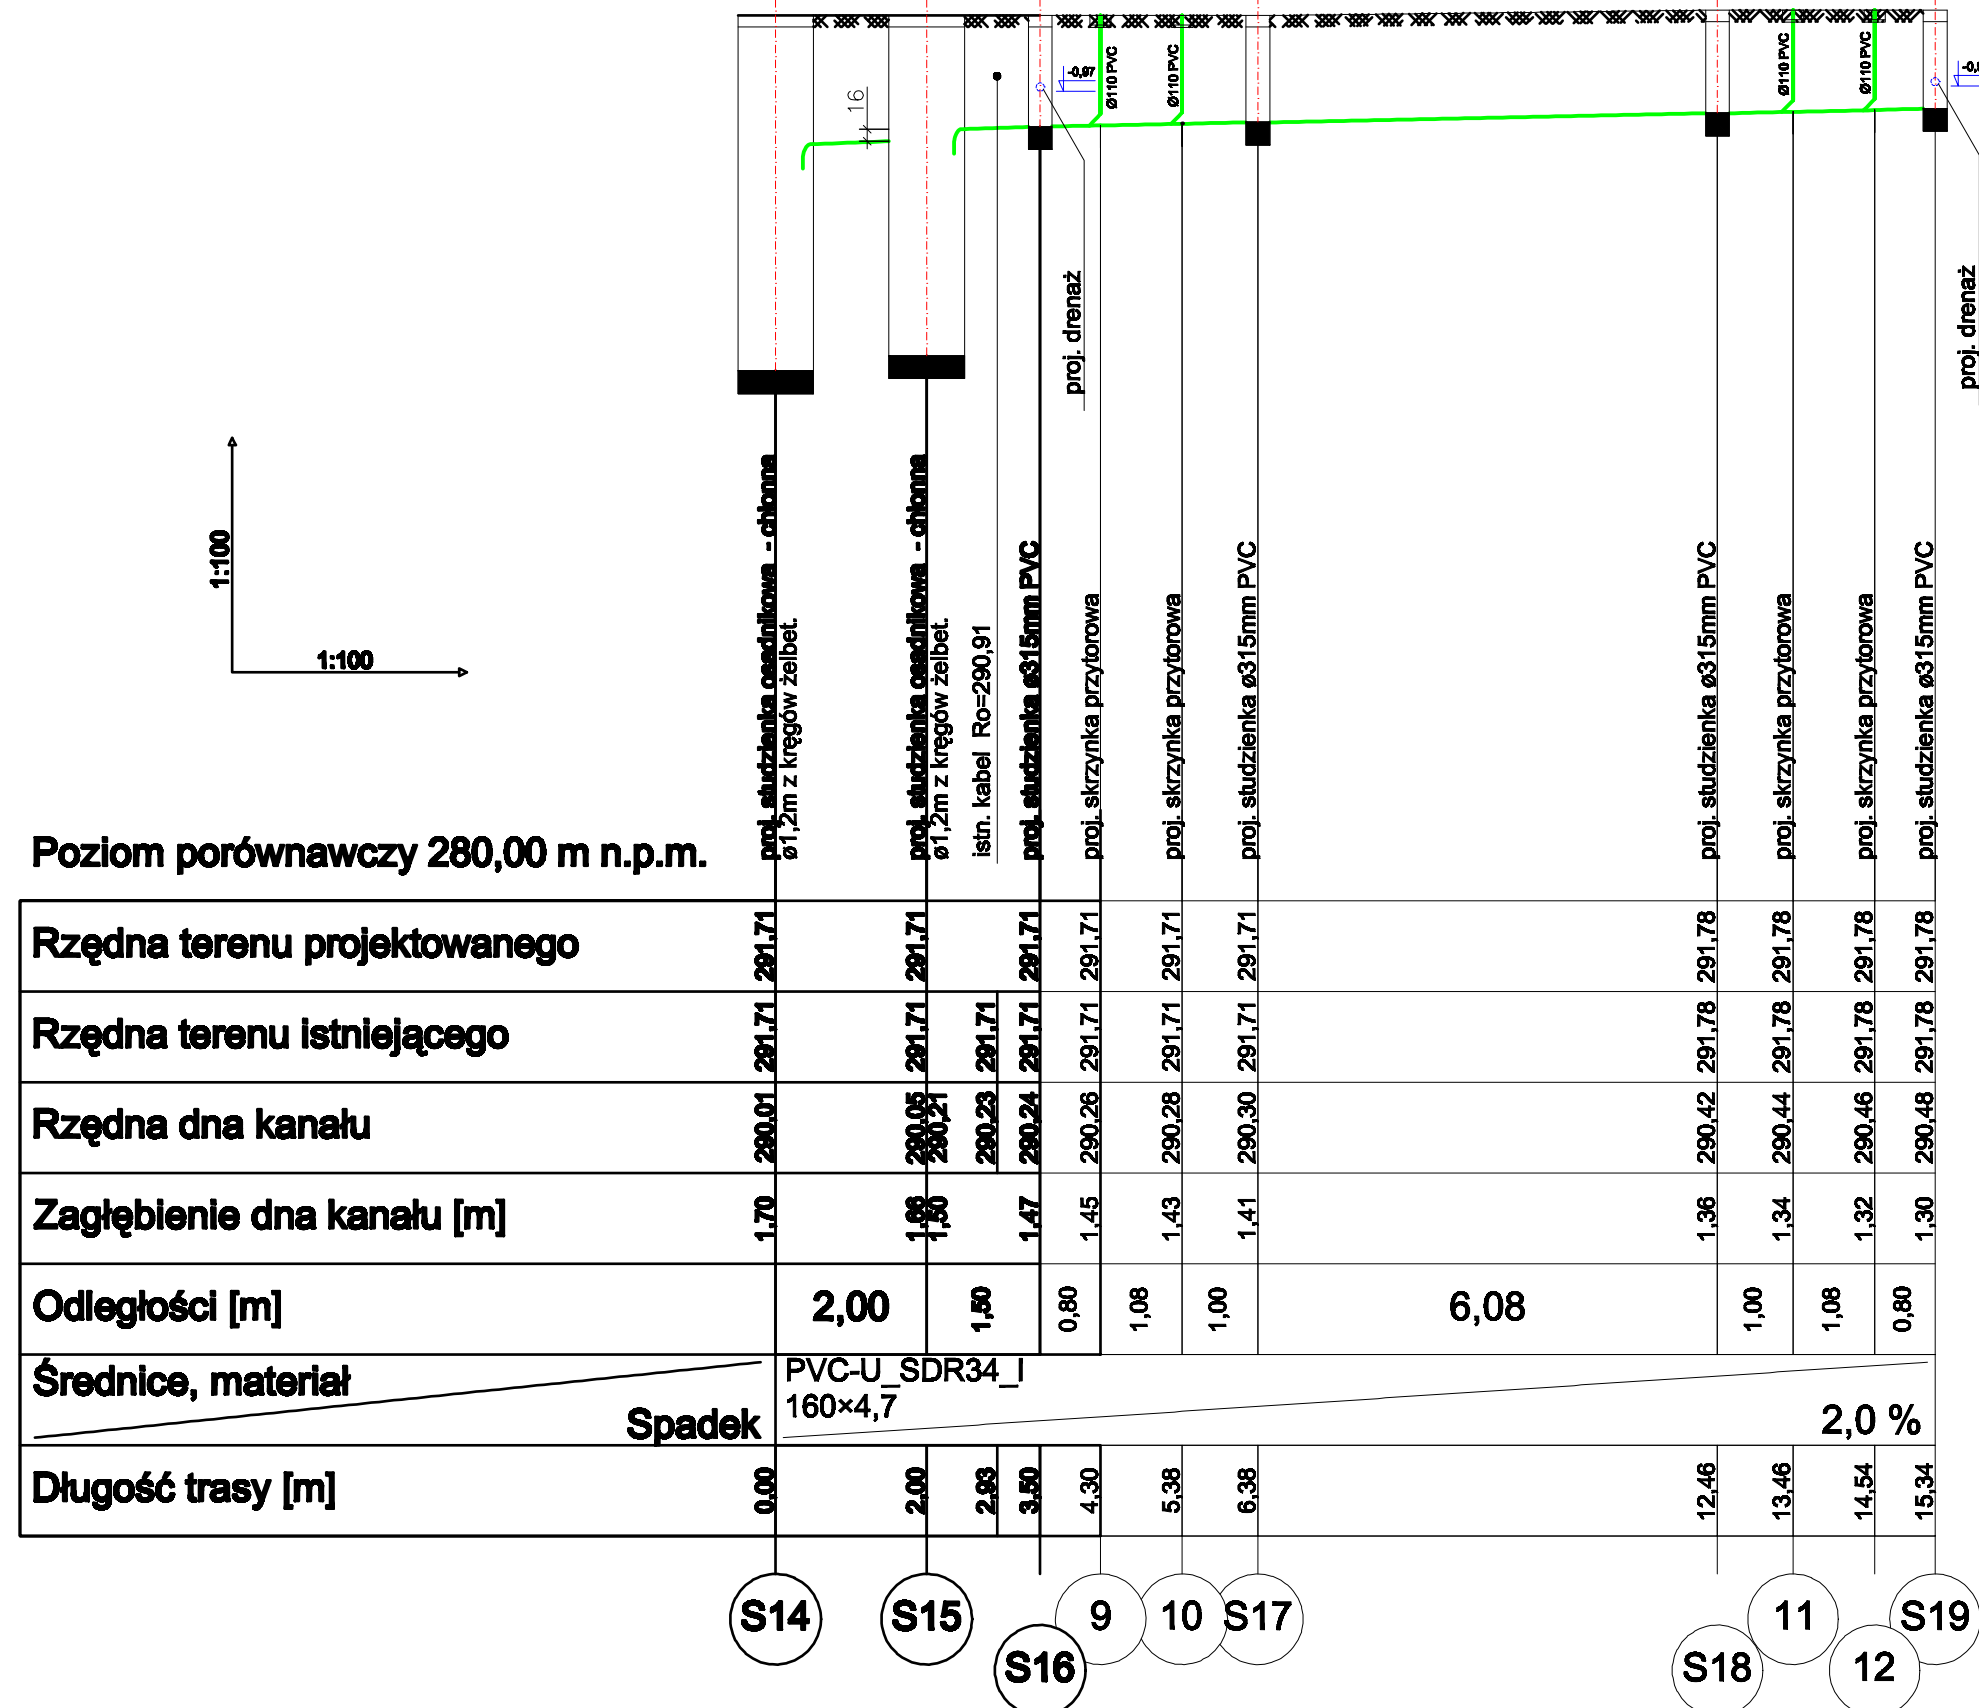

 PROGRES 31-422 Kraków, ul. Powstańców 36/43 Biuro w Krakowie: 30-414 Kraków, ul. Dekarzy 7C tel. (012) 268-82-50, fax. (012) 268-13-91 Biuro w Łodzi: 90-138 Łódź, ul. Narutowicza 77 e-mail: biuro@progres.pl	INWESTOR:		URZĄD MIASTA W KATOWICACH					
	NAZWA INWESTYCJI:		MODERNIZACJA POŁĄCZENIA TRAMWAJOWEGO NA ODCINKU OD WESOŁEJ MIASTECZKA DO PĘTLI ZACHODNIEJ PRZY STADIONIE ŚLĄSKIM					
	ADRES INWESTYCJI:		ODCINEK: UL. CHORZOWSKA					
	FAZA:		PROJEKT WYKONAWCZY		BRANŻA:	SANITARNA		
	TREŚĆ RYSUNKU:		PROFILE KANALIZACJI DESZCZOWEJ					
	UMOWA NR:		IN/4/09		NR OPRACOWANIA:		1	
	DATA OPRACOWANIA:		III 2010r.	SKALA:	1:100/100	NR RYSUNKU:	4	REW. A
	ZESPÓŁ AUTORSKI:		IMIĘ I NAZWISKO			NR UPRAWNIENI		PODPIS
PROJEKTOWAŁ:		mgr inż. ŁUKASZ GRZYMSKI			LOD/0679/POOS/07			
		mgr inż. JUSTYNA GRZYMSKA						
OPRACOWAŁ:		mgr inż. MARTA BANAT						
SPRAWDZIŁ:		mgr inż. AGNIESZKA KINDL			LOD/0172/POOS/04			
PRAWA AUTORSKIE ZASTRZEŻENIE				Dokonywanie zmian, poprawek, skreśleń itp. oraz kopiowanie i rozpowszechnianie bez zgody jednostki autorskiej jest niedozwolone				