

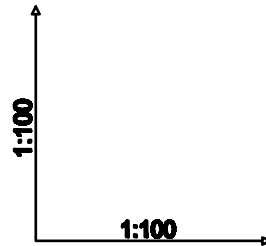


PROFIL KANALIZACJI DESZCZOWEJ

SKALA 1:100/100

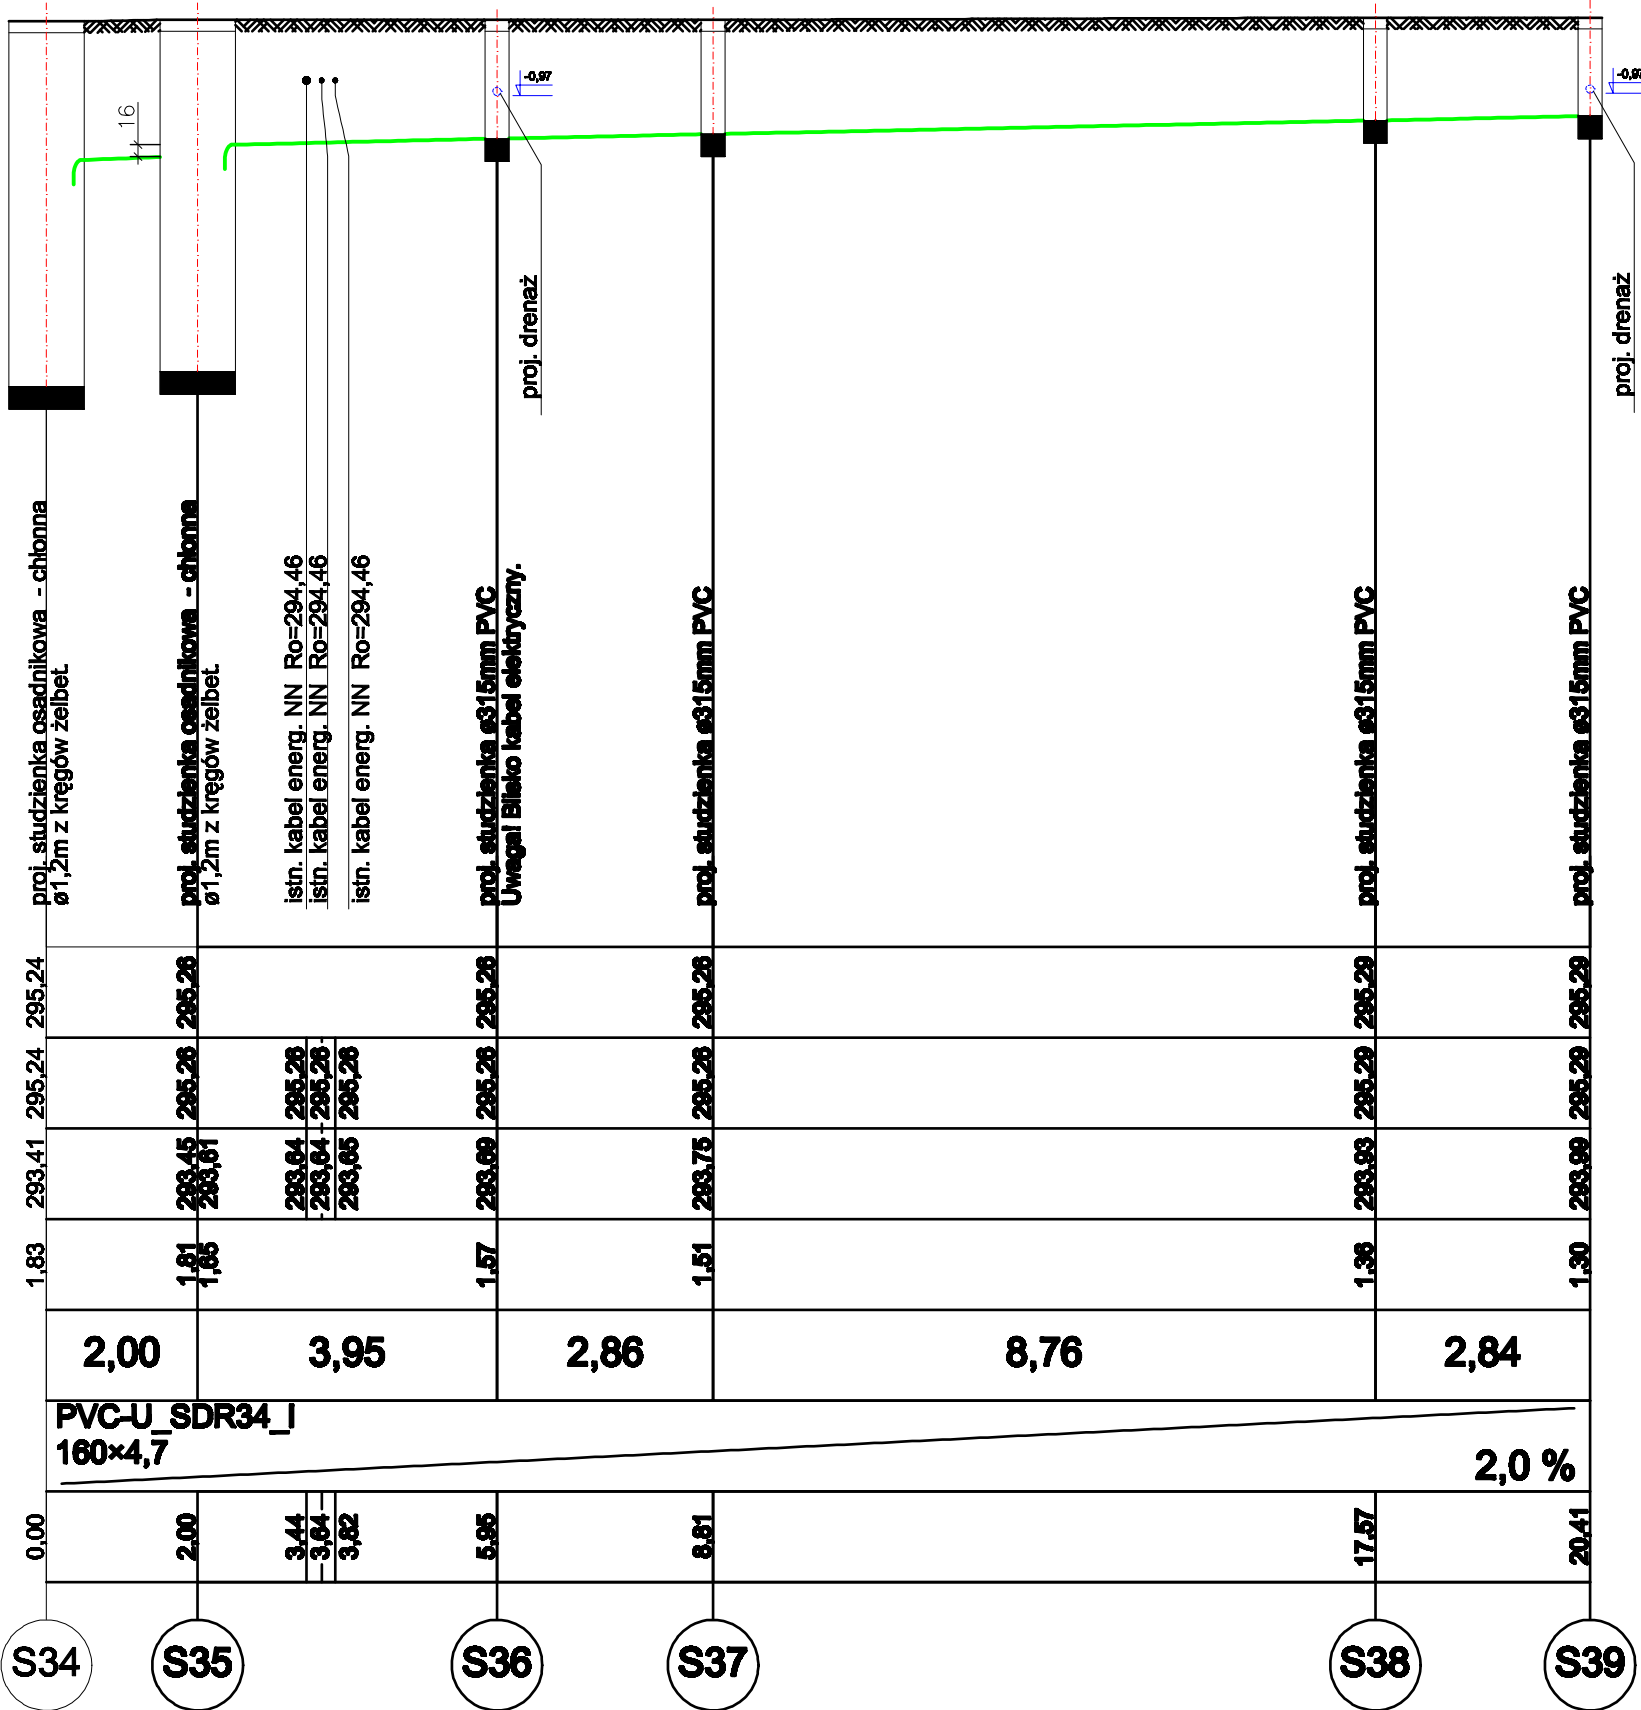

Poziom porównawczy 283,00 m n.p.m.

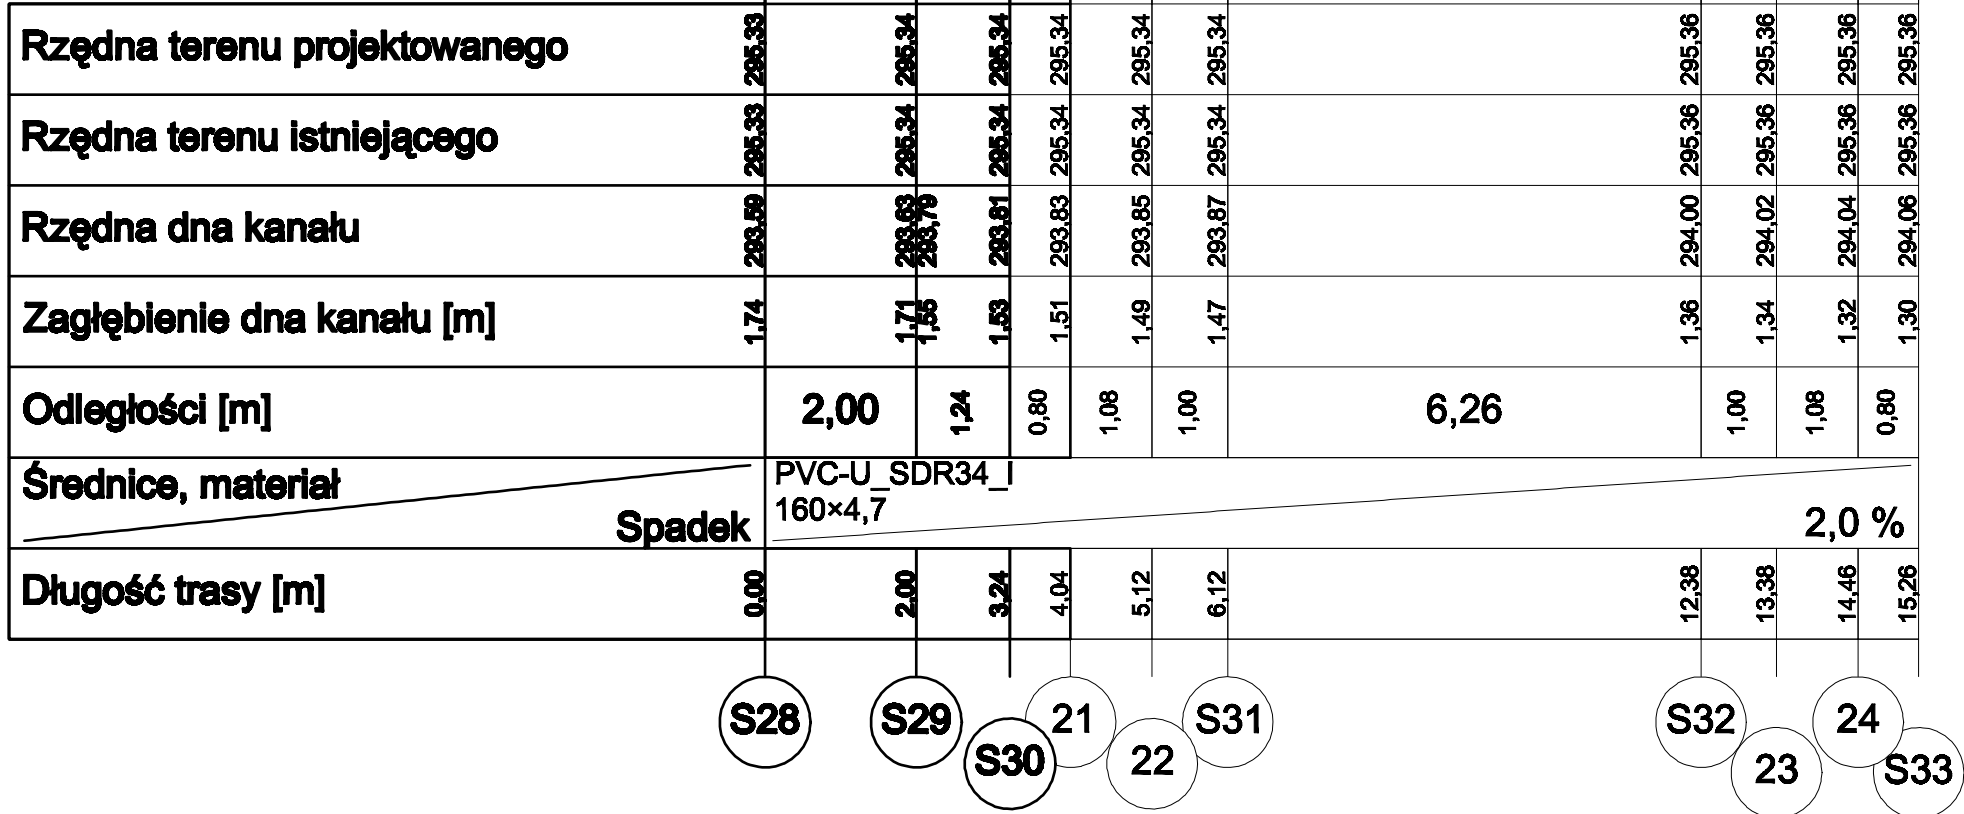

PROGREG

31-422 Kraków,
ul. Powstańców 36/43
Biuro w Krakowie:
30-414 Kraków, ul. Dekarzy 70
tel. (012) 269-82-50,
fax. (012) 268-13-91
Biuro w Łodzi:
90-138 Łódź, ul. Norutowicza 77
e-mail: biuro@progreg.pl

INWESTOR:	URZĄD MIASTA W KATOWICACH				
NAZWA INWESTYCJI:	MODERNIZACJA POŁĄCZENIA TRAMWAJOWEGO NA ODCINKU OD WESOŁEGO MIASTECZKA DO PĘTLI ZACHODNIEJ PRZY STADIONIE ŚLĄSKIM				
ADRES INWESTYCJI:	ODCINEK: UL. CHORZOWSKA				
FAZA:	PROJEKT WYKONAWCZY	BRANŻA:	SANITARNA		
TREŚĆ RYSUNKU:	PROFILE KANALIZACJI DESZCZOWEJ				
UMOWA NR:	IN/4/09		NR OPRACOWANIA:		1
DATA OPRACOWANIA:	III 2010r.	SKALA:	1:100/100	NR RYSUNKU:	5
ZESPÓŁ AUTORSKI:	IMIĘ I NAZWISKO			NR UPRAWNIEŃ	PODPIS
PROJEKTOWAŁ:	mgr inż. ŁUKASZ GRZYMSKI			LOD/0679/POOS/07	
OPRACOWAŁ:	mgr inż. JUSTYNA GRZYMSKA				
SPRAWDZIŁ:	mgr inż. MARTA BANAT				
SPRAWDZIŁ:	mgr inż. AGNIESZKA KINDL			LOD/0172/POOS/04	

PRAWA AUTORSKIE ZASTRZEŻONE

Dokonywanie zmian, poprawek, skreśleń itp. oraz kopiowanie i rozpowszechnianie bez zgody jednostki autorskiej jest niedozwolone