
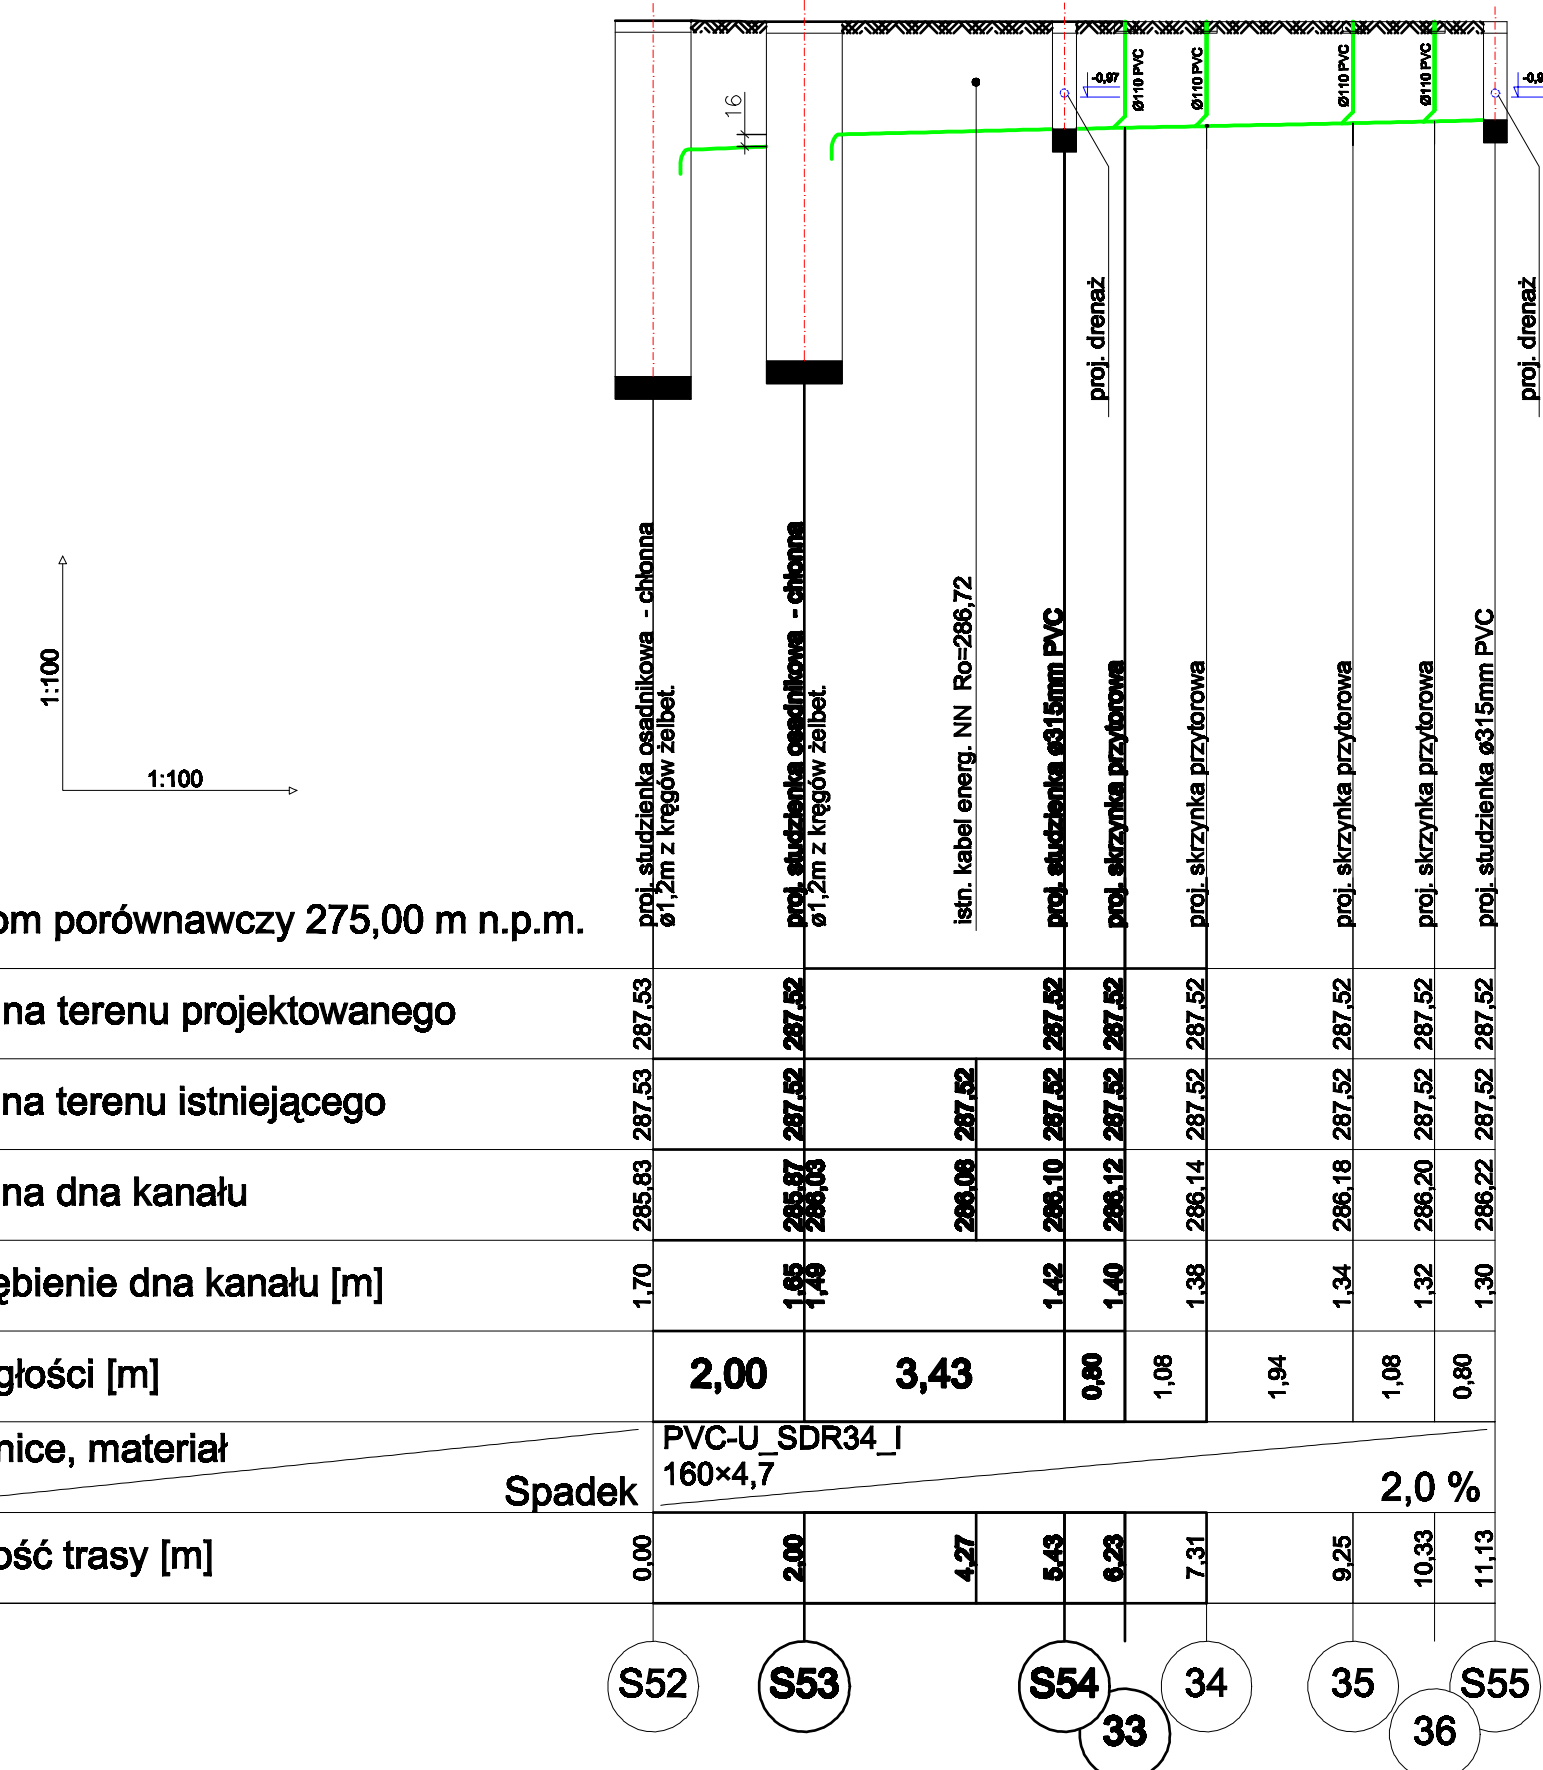
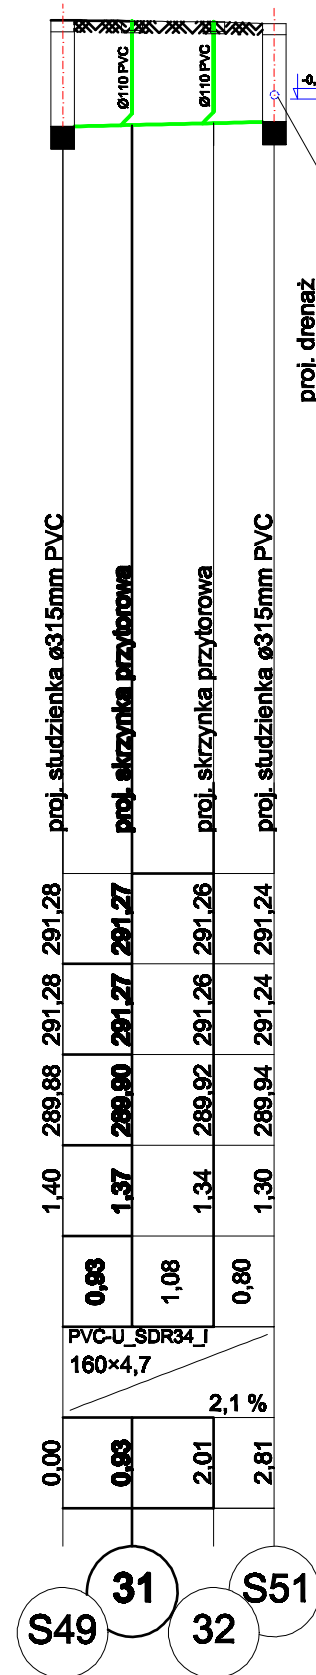


## PROFIL KANALIZACJI DESZCZOWEJ

### SKALA 1:100/100

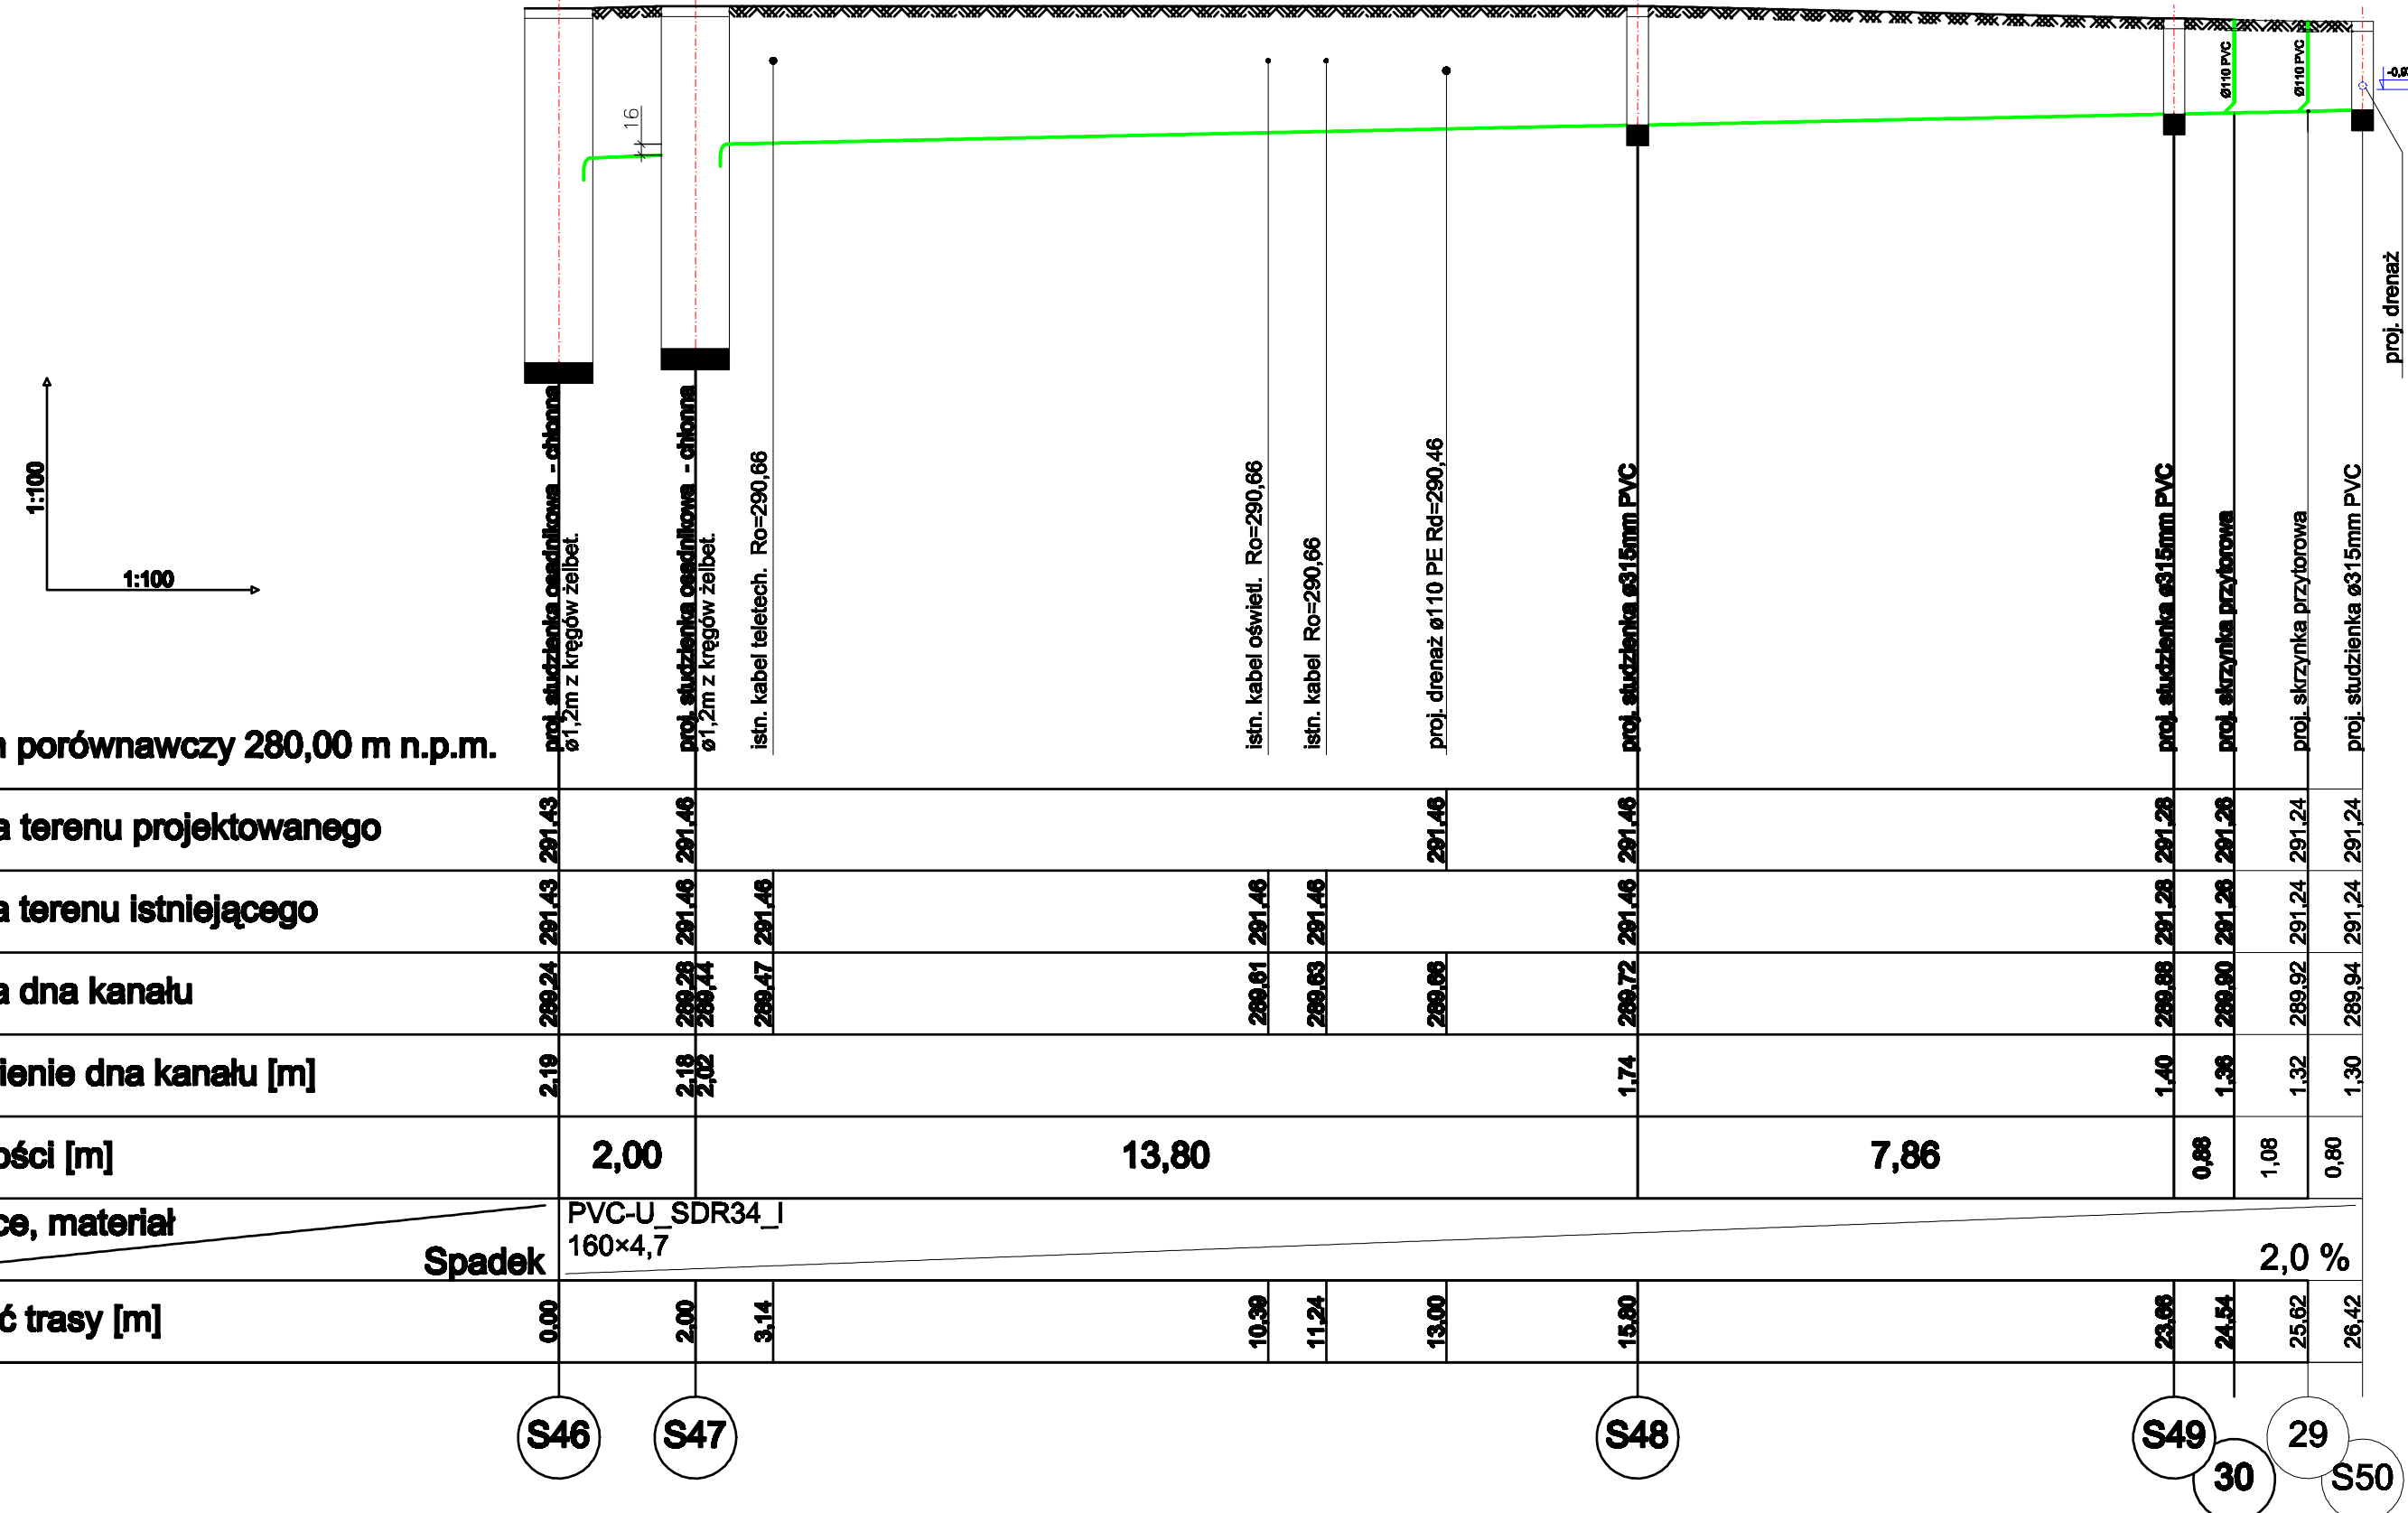

|   |                   |                           |   |   |                  |           |        |          |
|---|-------------------|---------------------------|---|---|------------------|-----------|--------|----------|
| <br><b>PROGRES</b><br>31-422 Kraków,<br>ul. Powstańców 36/43<br>Biuro w Krakowie:<br>30-414 Kraków, ul. Dekarzy 7C<br>tel. (012) 269-82-50,<br>fax. (012) 268-13-91<br>Biuro w Łodzi:<br>90-138 Łódź, ul. Narutowicza 77<br>e-mail: biuro@progres.pl | INWESTOR:         |                           | URZĄD MIASTA W KATOWICACH                                                                                         |   |                  |           |        |          |
|   | NAZWA INWESTYCJI: |                           | MODERNIZACJA POŁĄCZENIA TRAMWAJOWEGO NA ODCINKU OD WESOŁEGO MIASTECZKA DO PĘTLI ZACHODNIEJ PRZY STADIONIE ŚLĄSKIM |   |                  |           |        |          |
|   | ADRES INWESTYCJI: |                           | ODCINEK: UL. CHORZOWSKA                                                                                           |   |                  |           |        |          |
|   | FAZA:             |                           | PROJEKT WYKONAWCZY                                                                                                |   | BRANŻA:          | SANITARNA |        |          |
|   | TREŚĆ RYSUNKU:    |                           | PROFILE KANALIZACJI DESZCZOWEJ                                                                                    |   |                  |           |        |          |
| UMOWA NR:   |                   | IN/4/09                   |   | NR OPRACOWANIA:   |                  | 1         |        |          |
| DATA OPRACOWANIA:   |                   | III 2010r.                | SKALA:   | 1:100/100   | NR RYSUNKU:      |           | 7      | NEW<br>A |
| ZESPÓŁ AUTORSKI:   |                   | IMIĘ I NAZWISKO           |   |   | NR UPRAWNIEŃ     |           | PODPIS |          |
| PROJEKTOWAŁ:   |                   | mgr inż. ŁUKASZ GRZYMSKI  |   |   | LOD/0679/POOS/07 |           |        |          |
|   |                   | mgr inż. JUSTYNA GRZYMSKA |   |   |                  |           |        |          |
| OPRACOWAŁ:   |                   | mgr inż. MARTA BANAT      |   |   |                  |           |        |          |
| SPRAWDZIŁ:   |                   | mgr inż. AGNIESZKA KINDL  |   |   | LOD/0172/POOS/04 |           |        |          |
| PRAWA AUTORSKIE ZASTRZEŻONE   |                   |                           |   | Dokonywanie zmian, poprawek, skreśleń itp. oraz kopiowanie i rozpowszechnianie bez zgody jednostki autorskiej jest niedozwolone |                  |           |        |          |