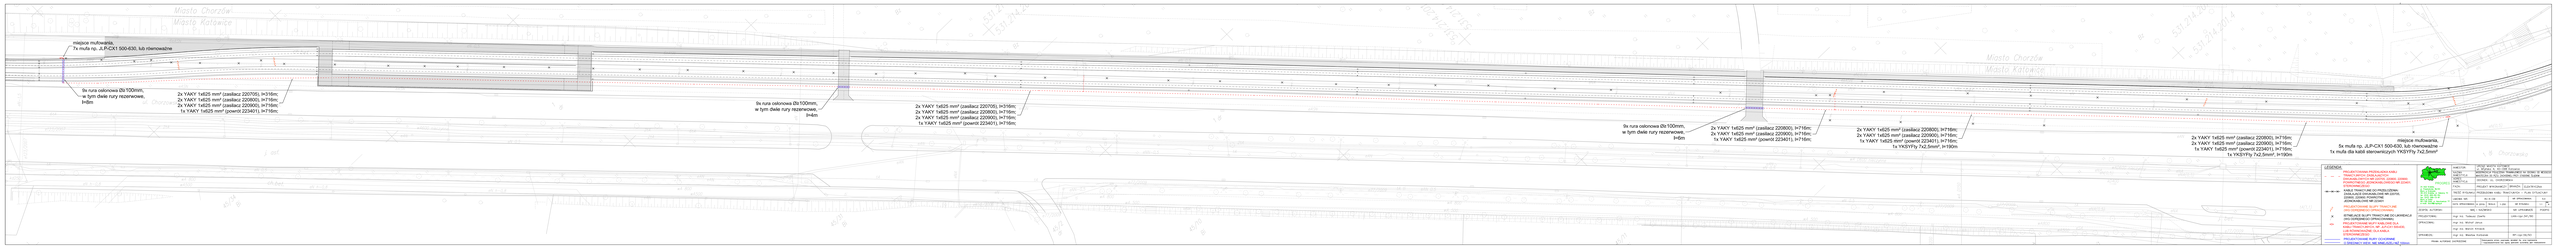

Miasto Chorzów
Miasto Katowice
miejsce mufowania,
7x mufa np. JLP-CX1 500-630, lub równoważne
9x rura osłonowa Ø≥100mm,
w tym dwie rury rezerwowe,
l=8m
ul. Chorzowska
2x YAKY 1x625 mm² (zasilacz 220705), l=316m;
2x YAKY 1x625 mm² (zasilacz 220800), l=716m;
2x YAKY 1x625 mm² (zasilacz 220900), l=716m;
1x YAKY 1x625 mm² (powrót 223401), l=716m;
9x rura osłonowa Ø≥100mm,
w tym dwie rury rezerwowe,
l=4m
531.214.201
531.214.201.4
2x YAKY 1x625 mm² (zasilacz 220705), l=316m;
2x YAKY 1x625 mm² (zasilacz 220800), l=716m;
2x YAKY 1x625 mm² (zasilacz 220900), l=716m;
1x YAKY 1x625 mm² (powrót 223401), l=716m;
9x rura osłonowa Ø≥100mm,
w tym dwie rury rezerwowe,
l=6m
2x YAKY 1x625 mm² (zasilacz 220800), l=716m;
2x YAKY 1x625 mm² (zasilacz 220900), l=716m;
1x YAKY 1x625 mm² (powrót 223401), l=716m;
2x YAKY 1x625 mm² (zasilacz 220800), l=716m;
2x YAKY 1x625 mm² (zasilacz 220900), l=716m;
1x YAKY 1x625 mm² (powrót 223401), l=716m;
1x YKSYFty 7x2,5mm², l=190m
2x YAKY 1x625 mm² (zasilacz 220800), l=716m;
2x YAKY 1x625 mm² (zasilacz 220900), l=716m;
1x YAKY 1x625 mm² (powrót 223401), l=716m;
1x YKSYFty 7x2,5mm², l=190m
miejsce mufowania,
5x mufa np. JLP-CX1 500-630, lub równoważne
1x mufa dla kabli sterowniczych YKSYFty 7x2,5mm²
ul. Chorzowska
j. asf.
ch.bet.
j. bet.
45/34 Bi
45/31 Bi
45/2 dr
45/10 Bi
45/11

*LEGENDA:*

| | |
|---|---|
| — — — | PROJEKTOWANA PRZEKŁADKA KABLI TRAKCYJNYCH: ZASILAJĄCYCH DWUKABLOWYCH NR 220705, 220800, 220900; POWROTNEGO JEDNOKABLOWEGO NR 223401; STEROWNICZEGO |
| —×—×— | KABLE TRAKCYJNE DO PRZEŁOŻENIA: ZASILAJĄCE DWUKABLOWE NR 220705, 220800, 220900; POWROTNE JEDNOKABLOWE NR 223401 |
| ↗ | PROJEKTOWANE SŁUPY TRAKCYJNE (WG ODRĘBNEGO OPRACOWANIA) |
| × | ISTNIEJĄCE SŁUPY TRAKCYJNE DO LIKWIDACJI (WG ODRĘBNEGO OPRACOWANIA) |
| ◇ | PROJEKTOWANE MUFY KABLOWE DLA KABLI TRAKCYJNYCH, NP. JLP-CX1 500-630, LUB RÓWNOWAŻNE; DLA KABLA STEROWNICZEGO |
| —— | PROJEKTOWANE RURY OCHORNNE O ŚREDNICY WEW. NIE MNIEJSZEJ NIŻ 100mm |

PROGREG
31-422 Kraków,
ul. Powstańców 36/43
Biuro w Krakowie:
30-414 Kraków, ul. Dekarzy 7C
tel. (012) 269-82-50,
fax. (012) 268-13-91
Biuro w Łodzi:
90-138 Łódź, ul. Narutowicza 77
e-mail: biuro@progreg.pl

| | | | | | |
|---|---|---|---|---|---|
| INWESTOR: | URZĄD MIASTA KATOWICE<br>ul. Młyńska 4; 40-098 Katowice | | | | |
| NAZWA INWESTYCJI: | MODERNIZACJA POŁĄCZENIA TRAMWAJOWEGO NA ODCINKU OD WESOŁEGO MIASTECZKA DO PĘTLI ZACHODNIEJ PRZY STADIONIE ŚLĄSKIM | | | | |
| ADRES INWESTYCJI: | ODCINEK: UL. CHORZOWSKA | | | | |
| FAZA: | PROJEKT WYKONAWCZY | BRANŻA: | ELEKTRYCZNA | | |
| TREŚĆ RYSUNKU: | PRZEBUDOWA KABLI TRAKCYJNYCH – PLAN SYTUACYJNY | | | | |
| UMOWA NR: | IN-4-09 | | NR OPRACOWANIA: | 5.0 | |
| DATA OPRACOWANIA: III 2010r. | SKALA: 1:250 | | NR RYSUNKU: | 1.1 | REW. A |

| ZESPÓŁ AUTORSKI: | IMIĘ I NAZWISKO | NR UPRAWNIEŃ | PODPIS |
|---|---|---|---|
| PROJEKTOWAŁ: | mgr inż. Tadeusz Zawiła | UAN-Upr.341/90 | |
| OPRACOWAŁ: | mgr inż. Michał Janus | | |
| | mgr inż. Marcin Kmiecik | | |
| SPRAWDZIŁ: | mgr inż. Wiesław Korbanek | RP-Upr.59/93 | |

PRAWA AUTORSKIE ZASTRZEŻONE

Dokonywanie zmian, poprawek, skreśleń itp. oraz kopiowanie i rozpowszechnianie bez zgody jednostki autorskiej jest niedozwolone