

WSPÓŁRZĘDNE WIERZCHOŁKÓW

Lp	X	Y
W20	871612,60	239091,56
W21	872862,59	237819,24
W2	872826,21	237846,17
W3	872800,46	237870,42
W4	871578,15	238094,16
W5	872769,65	238094,16
W6	872769,65	238094,16
W26

alfa=0.3297g
R=2000,00m
T=5,179m
L=10.358m
ws=0.007m

W27

alfa=4.4264g
R=300,00m
T=10.434m
L=20.859m
ws=0.181m

W28


alfa=4.6717g
R=300,00m
T=11.012m
L=22.015m
ws=0.202m

W29

alfa=0.9445g
R=2000,00m
T=7.993m
L=15.986m
ws=0.016m

W30

alfa=0.5089g
R=2000,00m
T=7.993m
L=15.986m
ws=0.016m

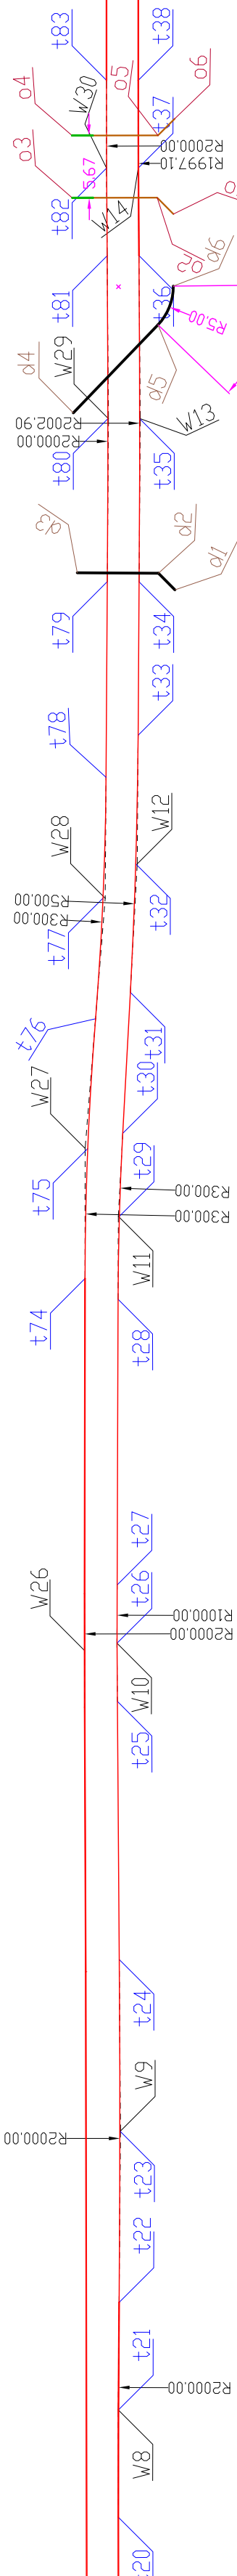

W8

alfa=0.6226g
R=2000,00m
T=9,780m
L=19,560m
ws=0.024m

W9

alfa=0.9940g
R=2000,00m
T=15,614m
L=31,228m
ws=0.061m

W11

alfa=3.2082g
R=300,00m
T=7,561m
L=15,118m
ws=0.095m

W12

alfa=2.9830g
R=500,00m
T=11,716m
L=23,429m
ws=0.137m

W13

alfa=0.9445g
R=2002,90m
T=7,982m
L=29,716m
ws=0.055m

W14

alfa=0.5630g
R=1997,10m
T=7,982m
L=15,963m
ws=0.016m

WSPÓŁRZĘDNE PUNKTÓW

Lp	X	Y
o21	871835,85	238853,38
o22	871835,85	238853,38
OZNACZENIA

- osie torów projektowanych
- krawędzie peronów projektowanych
- krawężniki drogowe projektowane
- obrzeża zjazdów projektowanych

	INWESTOR:	URZĄD MIASTA W KATOWICACH
	INWESTYCIJ:	MODERNIZACJA POŁĄCZENIA TRAMWAJOWEGO NA ODCINKU OD WESOŁEGO
	ADRES:	MIĄSTEKKA DO PĘLI ZACHODNIEJ PRZY STADIONIE SŁĄSIM
	INWESTYCIJ:	ODCINEK: UL. CHORZOWSKA
FAZA:	PROJEKT WYKONAWCZY	BRANŻA: TOROWA
TREŚĆ RYSUNKU:	GEOMETRIA OSI TORU – CZĘŚĆ 2	
UNOWA NR:	IN/4/09	NR OPRACOWANIA: 1
DATA OPRACOWANIA:	IV 2010r.	SKALA: 1:500
IMIE I NAZWISKO		NR RYSUNKU: 3.2
ZESPÓŁ AUTORSKI:		NR UPRAWNIENI: PODPIS
mgr inż. Juliusz Jasński		UMK/146/86/WL
mgr inż. Paweł Kudelski		MAP/0337/P00L/08
mgr inż. Dawid Korpus		
mgr inż. Jan Grot		223/73
PRAWA AUTORSKIE ZASTRZEŻONE		
Dokonany zmian, poprawek, składek, itp. oraz kopiowania i rozpowszechniania bez zgody Projektanta uważany jest za niedozwolone		