




KONSTRUKCJA TOROWISKA W REJONIE PRZEJŚCIA

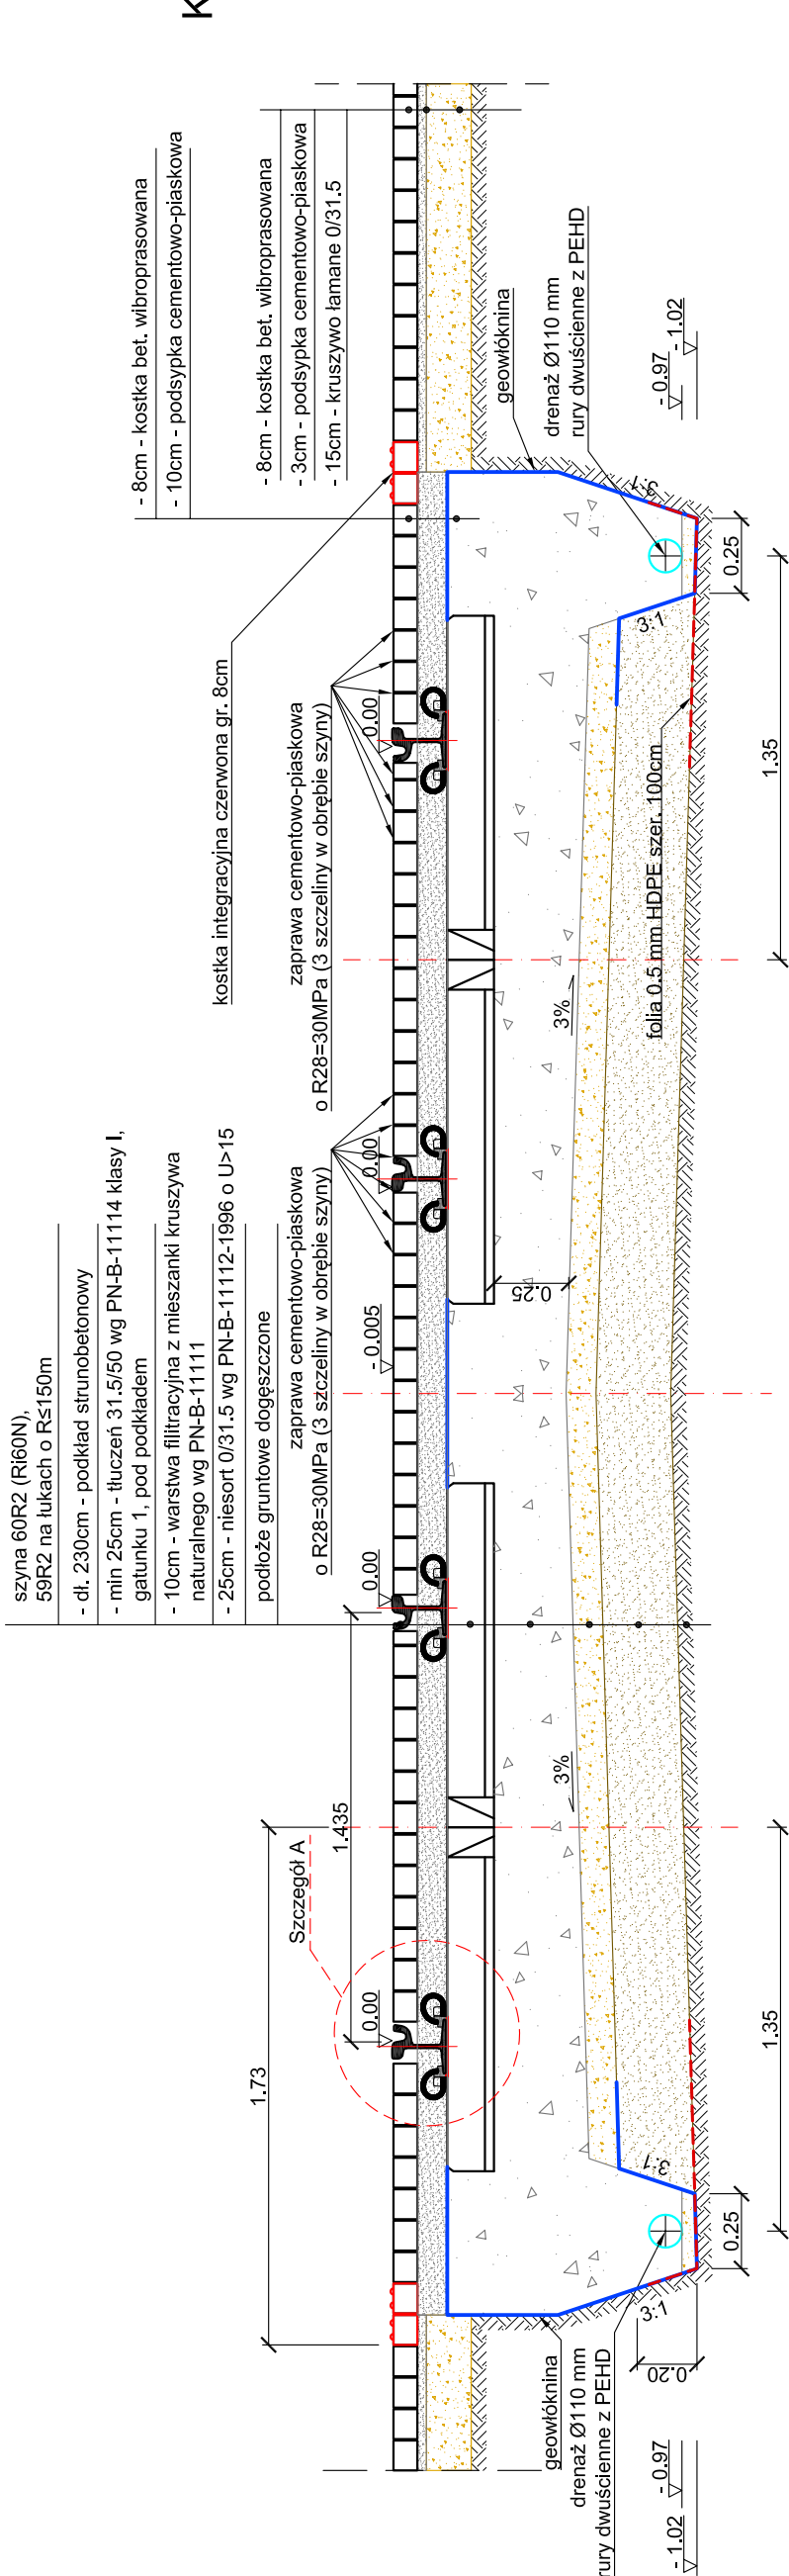

KONSTRUKCJA CHODNIKA

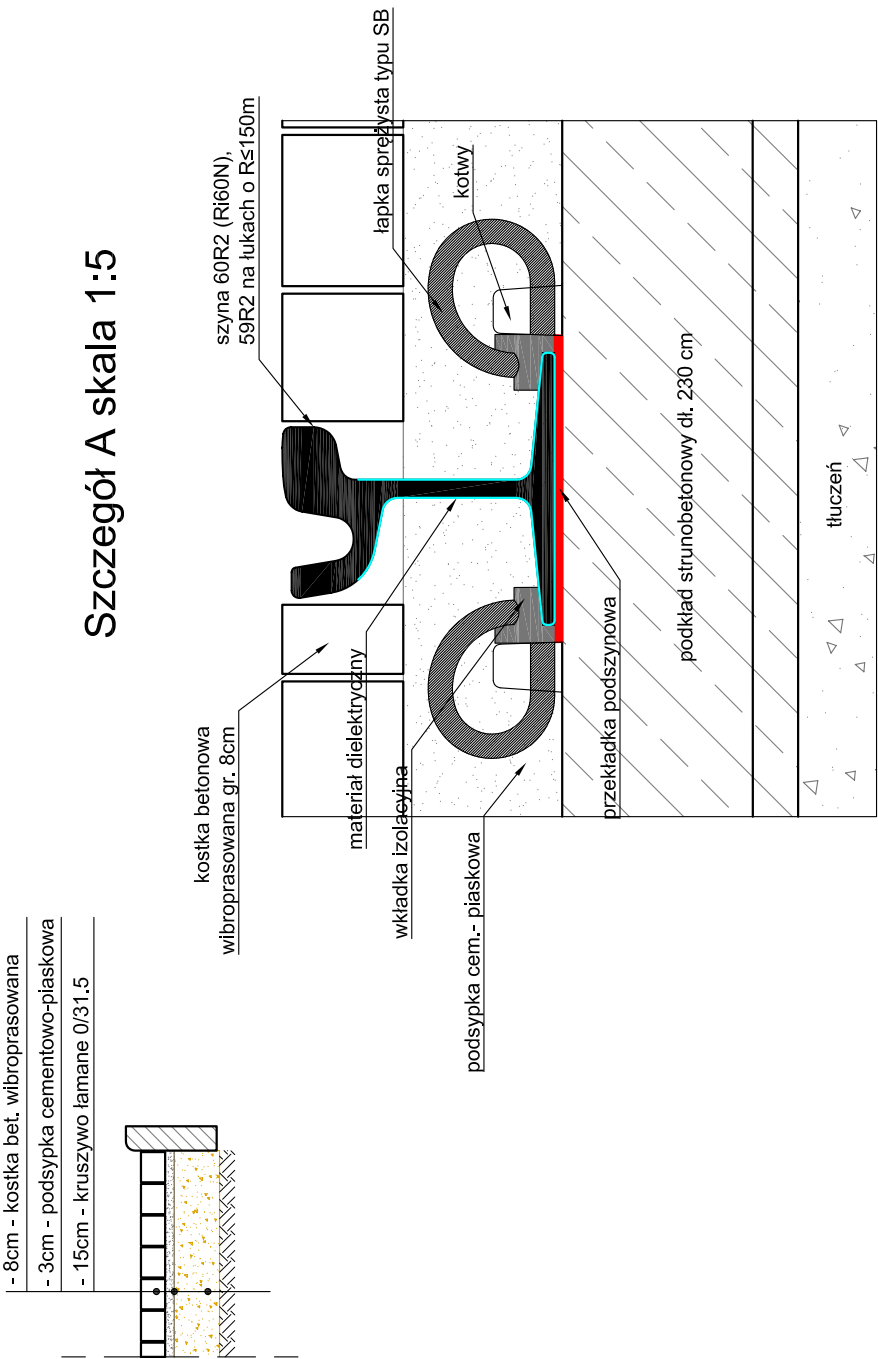

KONSTRUKCJA TOROWISKA NA ZJAZDACH O MAŁYM OBCIĄŻENIU RUCHEM

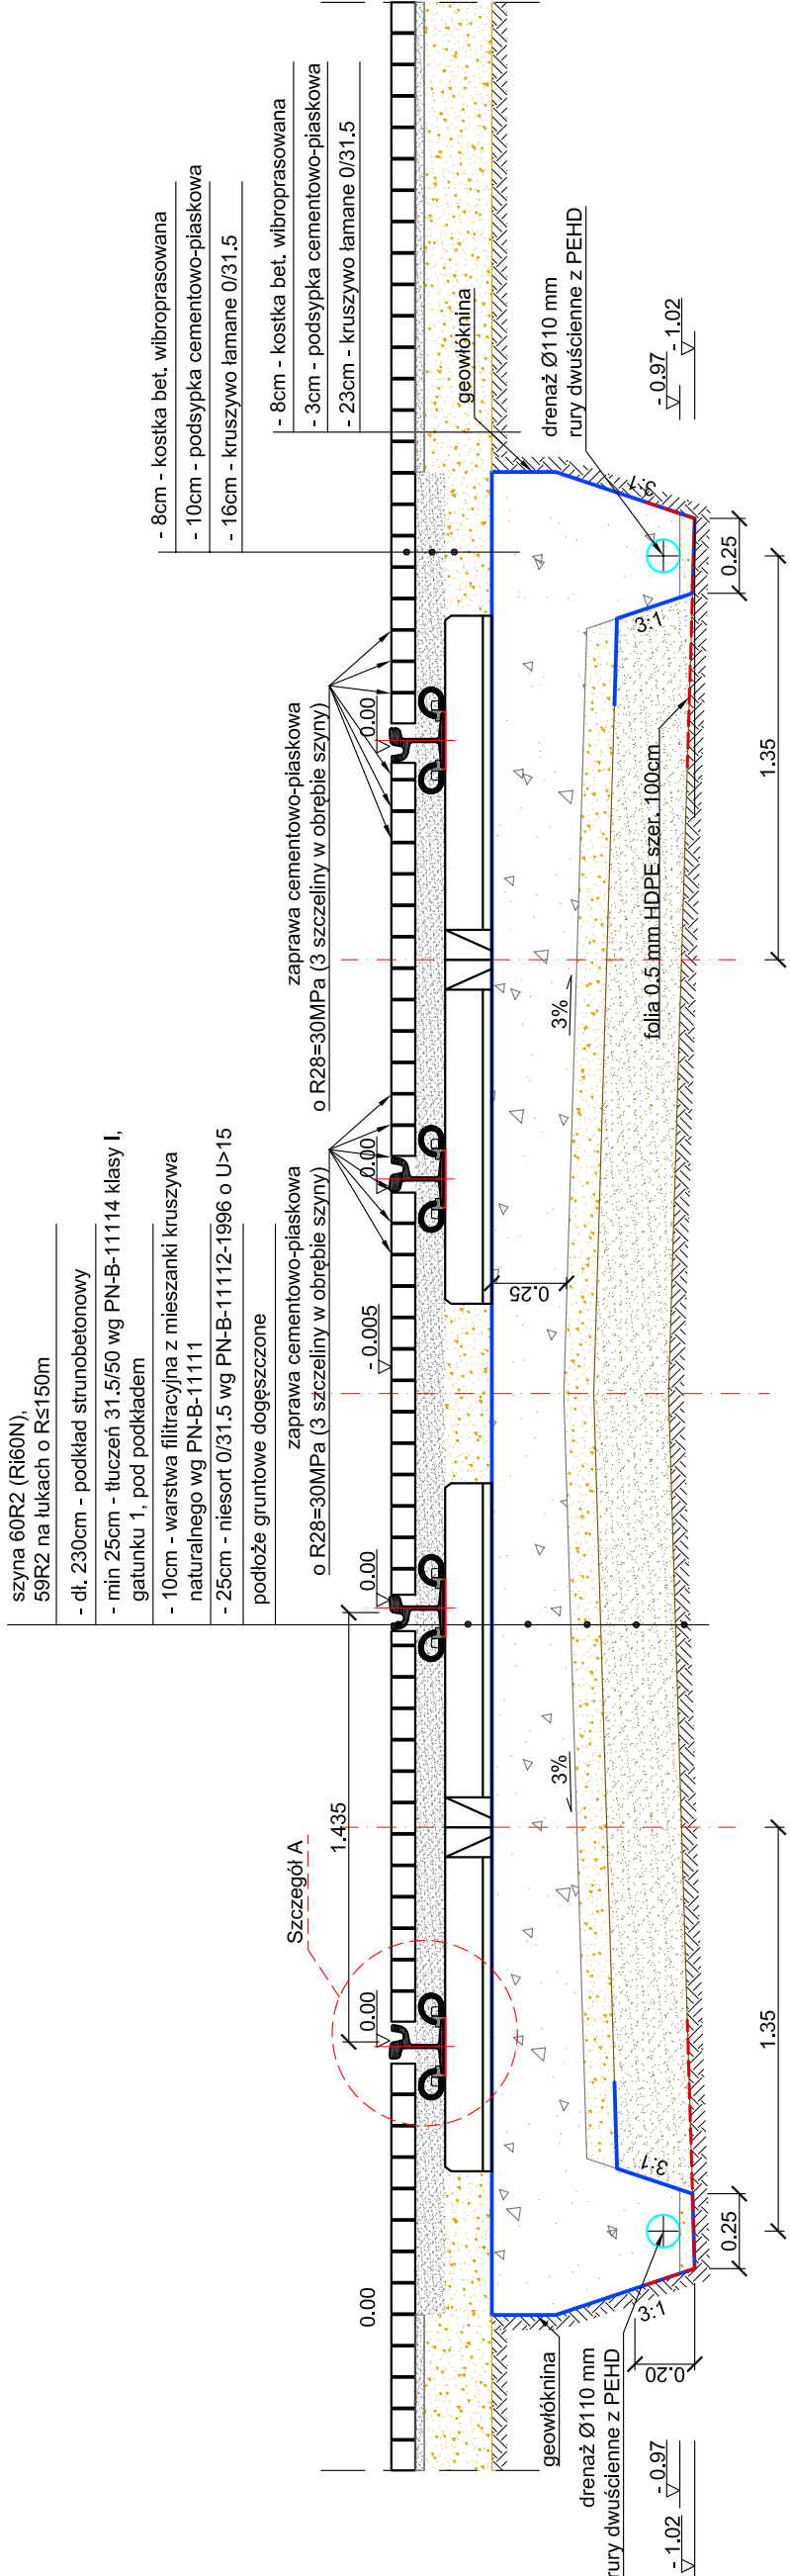

 PROGRES 31-422 Kraków, ul. Powstańców 36/43 Biuro w Krakowie: 30-414 Kraków, ul. Dekarzy 7C tel. (012) 269-82-50, fax. (012) 268-13-91 Biuro w Łodzi: 90-138 Łódź, ul. Narutowicza 77 e-mail: biuro@progres.pl	INWESTOR:	URZĄD MIASTA W KATOWICACH		
	NAZWA	MODERNIZACJA POŁĄCZENIA TRAMWAJOWEGO NA ODCINKU OD WESOŁEGO		
	INWESTYCYJ:	MIASTECZKA DO PĘTLI ZACHODNIEJ PRZY STADIONIE ŚLĄSKIM		
	ADRES	ODCINEK: UL. CHORZOWSKA		
	INWESTYCYJ:	FAZA:		
	TREŚĆ RYSUNKU:	PROJEKT WYKONAWCZY	BRANŻA:	TOROWA
		KONSTRUKCJE TOROWISKA – CZĘŚĆ 2		
		UMOWA NR:	IN/4/09	NR OPRACOWANIA:
		DATA OPRACOWANIA:	IV 2010r.	SKALA:
		1:25	NR RYSUNKU:	5.2
ZESPÓŁ AUTORSKI:	IMIĘ I NAZWISKO			
PROJEKTOWAŁ:	mgr inż. Juliusz Jasiński			
OPRACOWAŁ:	mgr inż. Paweł Kudelski			
	MAP/0337/POOL/08			
	mgr inż. Dawid Karpus			
SPRAWDZIŁ:	mgr inż. Jan Grot			
PRAWA AUTORSKIE ZASTRZEŻONE		Dokonywanie zmian, poprawek, skrócen itp. oraz kopiowanie i rozpowszechnianie bez zgody jednostki autorskiej jest niedozwolone		