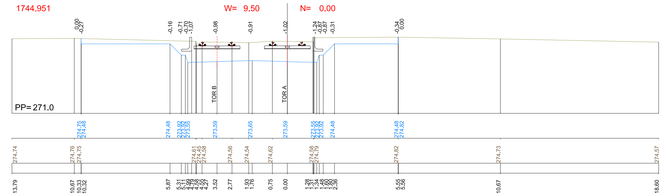

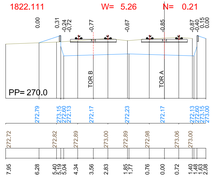

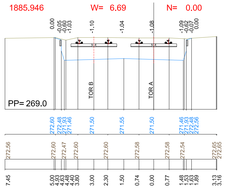

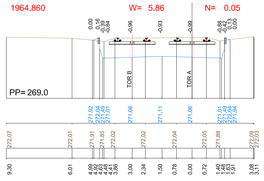

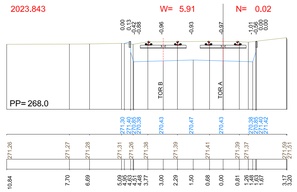

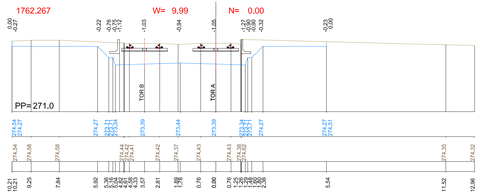

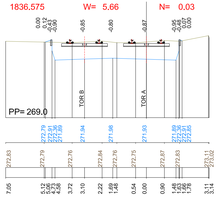

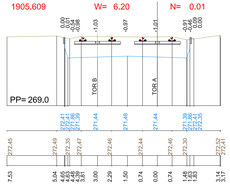

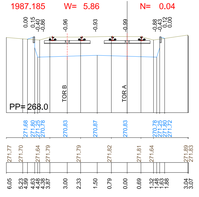

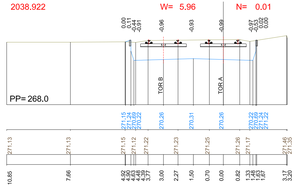

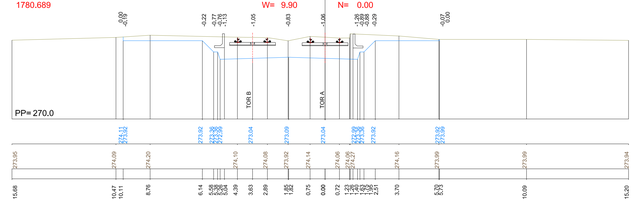

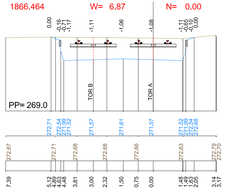

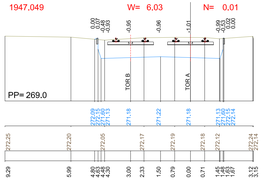

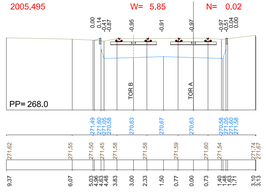

INWESTOR:	URZĄD MIASTA KATOWICE		
NAZWA INWESTYCJI:	MODERNIZACJA PODŁUŻNA TRAMWAJOWEGO NA ODCINKU OD MESSEGO DO MASTECZKA DO PEŁNI ZACHODNIEJ PRZY STADIONIE ŚLĄSKIM		
ADRES INWESTYCJI:	ODCINEK: UL. CHORZOWSKA		
FAZA:	PROJEKT WYKONAWCZY	BRANŻA:	TOROWA
TREŚĆ RYSUNKU:	PRZEKRÓJE POPRZECZNE – CZĘŚĆ 6		
UMOWA NR:	IN/4/09	NR OPRACOWANIA:	1
DATA OPRACOWANIA:	IV 2010r. SKALA: 1:100	NR RYSUNKU:	6.6 / 6
ZESPÓŁ AUTORSKI:	IMIĘ I NAZWISKO	NR UPRAWNIEŃ	PODPIS
PROJEKTOWAŁ:	mgr inż. Juliusz Jasiński	UML/146/86/Wł.	
	mgr inż. Paweł Kudelski	MAP/0337/POOL/08	
OPRACOWAŁ:	mgr inż. Dawid Karpus		
SPRAWDZił:	mgr inż. Jan Grot	223/73	

PROGREO
31-422 Kraków
ul. Piastowska 36/43
Biuro w Krakowie:
ul. Wielopole 15, Zakamycze 7C
tel. (012) 269-80-30
fax. (012) 268-15-91
Biuro w Łodzi:
ul. Piotrkowska 41 Nowotworowa 77
e-mail: progreo@progreo.pl

PRAWA AUTORSKIE ZASTRZEŻONE
Dokonywanie zmian, poprawek, skreśleń itp. oraz kopiowanie i rozpowszechnianie bez zgody jednostki autorskiej jest niedozwolone