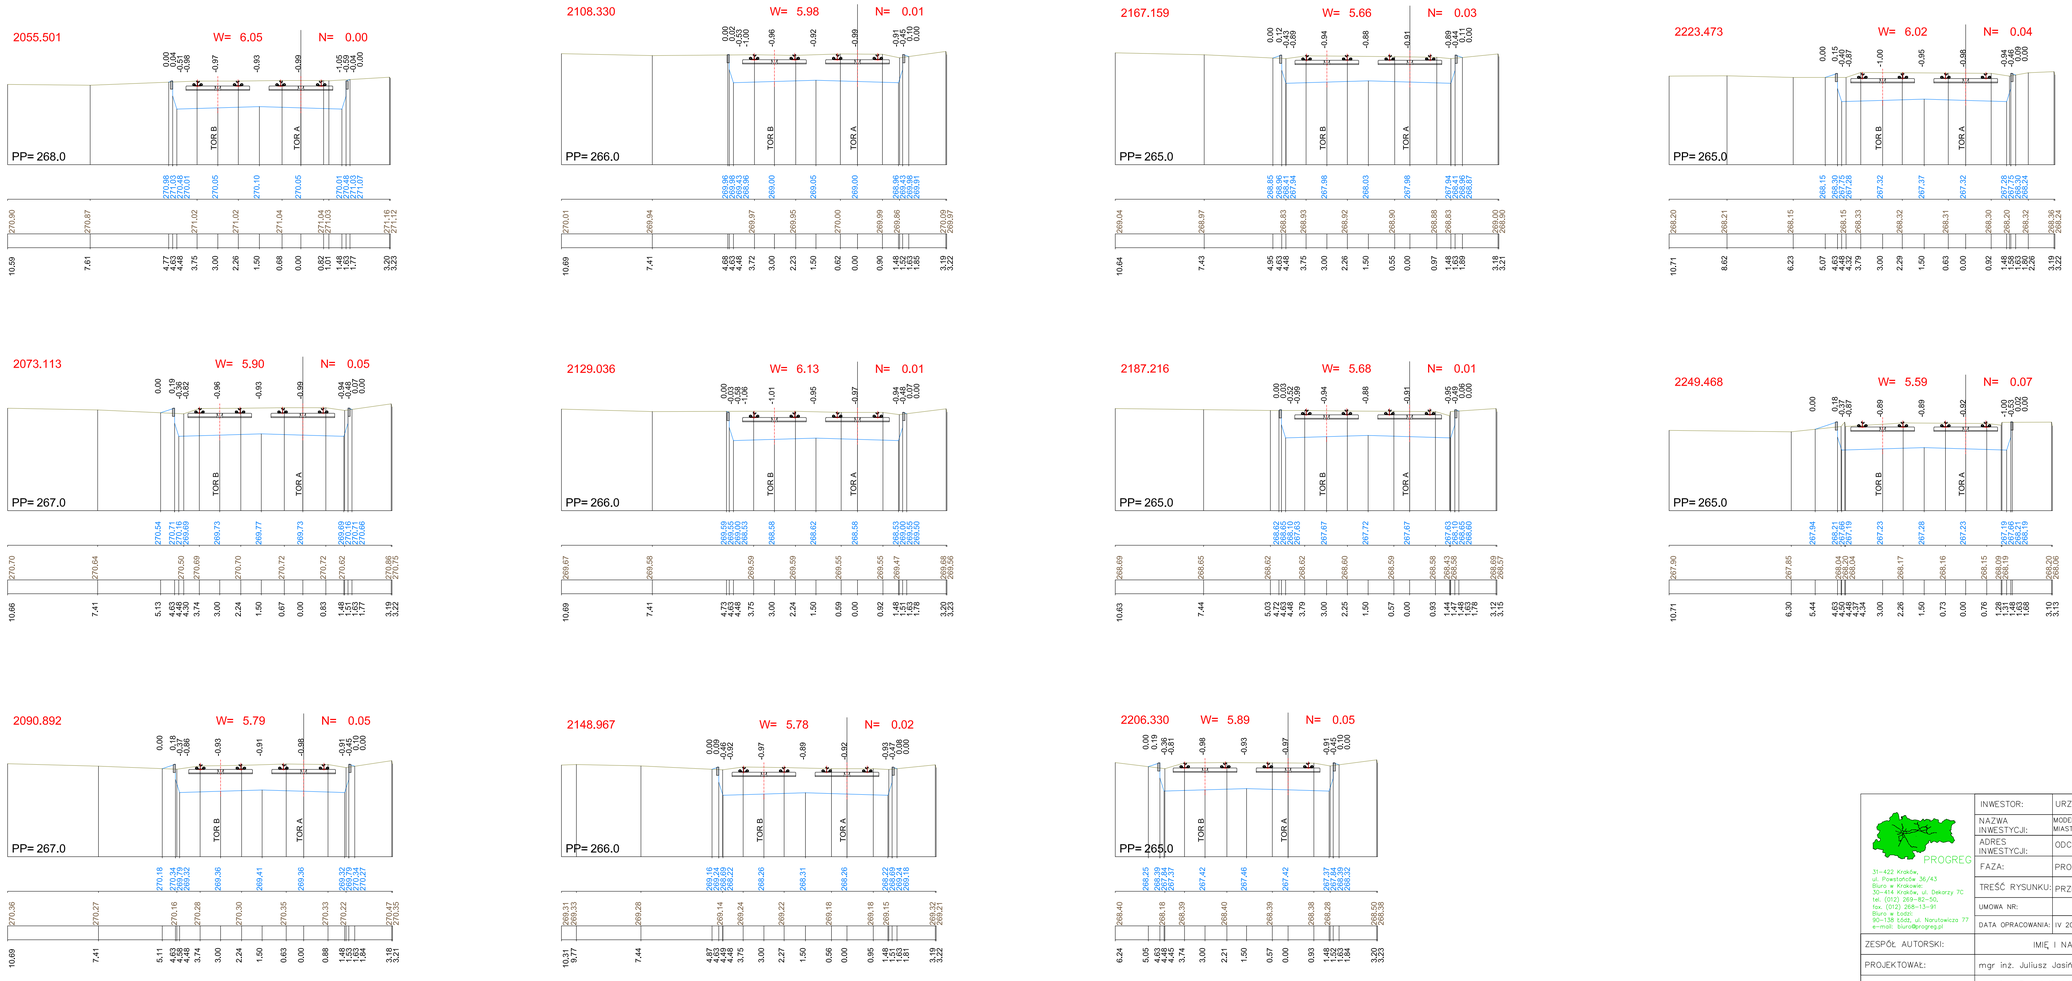

PROGREG 31-422 Kraków, ul. Powstańców 36/43 Biura w Krakowie: 30-414 Kraków, ul. Dekerty 7C tel. (012) 269-82-50, fax. (012) 268-13-91 Biura w Łodzi: 90-138 Łódź, ul. Narutowicza 77 e-mail: biuro@progreg.pl	INWESTOR:	URZĄD MIASTA KATOWICE	
	NAZWA INWESTYCJI:	MODERNIZACJA POŁĄCZENIA TRAMWAJOWEGO NA ODCINKU OD WESOŁEGO MIASTECZKA DO PĘTLI ZACHODNIEJ PRZY STADIONIE ŚLĄSKIM	
	ADRES INWESTYCJI:	ODCINEK: UL. CHORZOWSKA	
	FAZA:	PROJEKT WYKONAWCZY	BRANŻA: TOROWA
	TREŚĆ RYSUNKU:	PRZEKROJE POPRZECZNE – CZĘŚĆ 7	
	UMOWA NR:	IN/4/09	NR OPRACOWANIA: 1
	DATA OPRACOWANIA:	IV 2010r. SKALA: 1:100	NR RYSUNKU: 6.7 REW. C
ZESPÓŁ AUTORSKI:	IMIĘ I NAZWISKO		NR UPRAWNIEŃ / PODPIS
PROJEKTOWAŁ:	mgr inż. Juliusz Jasiński		UMŁ/146/86/Wł.
	mgr inż. Paweł Kudelski		MAP/0337/POOL/08
OPRACOWAŁ:	mgr inż. Dawid Karpus		
SPRAWDZIŁ:	mgr inż. Jan Grot		223/73

PRAWA AUTORSKIE ZASTRZEŻONE
Dokonywanie zmian, poprawek, skreśleń itp. oraz kopiowanie i rozpowszechnianie bez zgody jednostki autorskiej jest niedozwolone