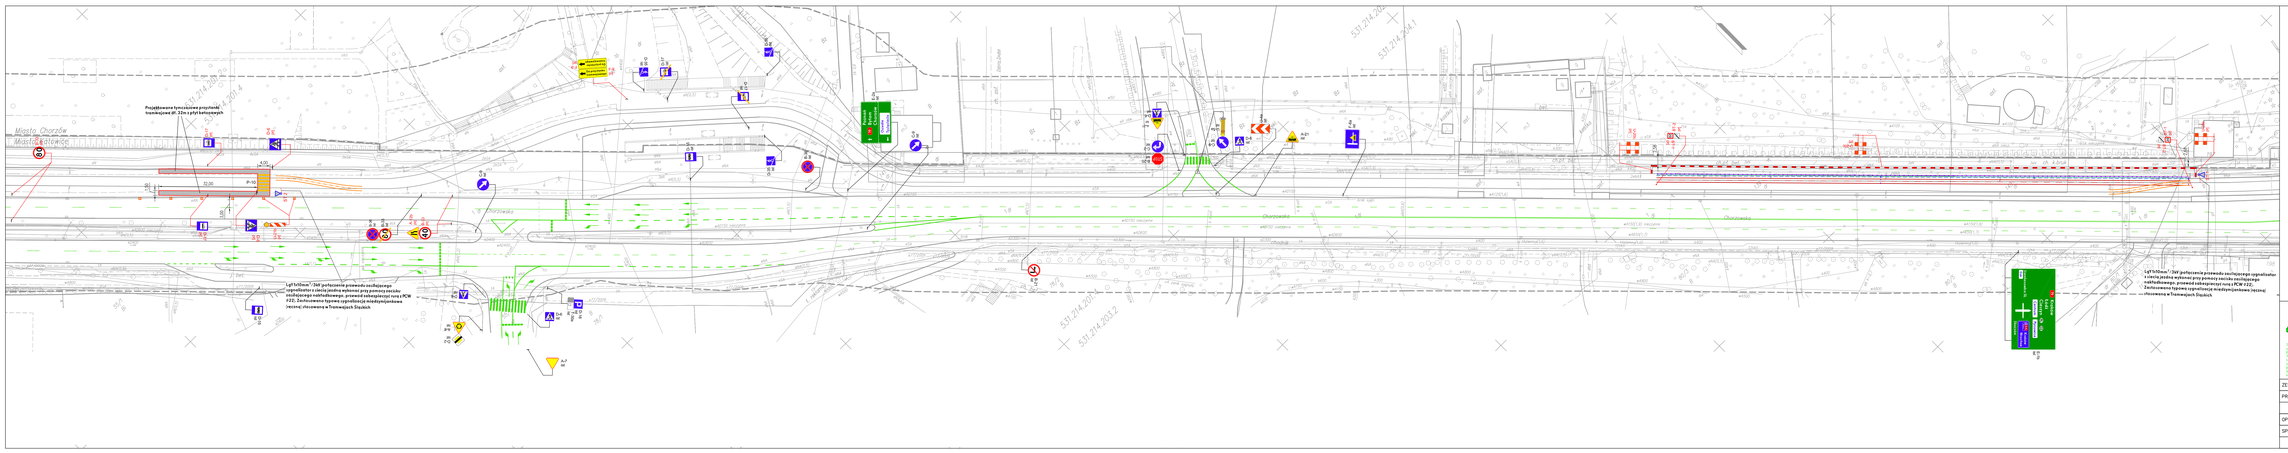
Projektowana tymczasowa przystanek tramwajowy dł. 22m z płyt betonowych
Miasto Chorzów
Miasto Katowice
Chorzowska
Chorzowska
Chorzowska