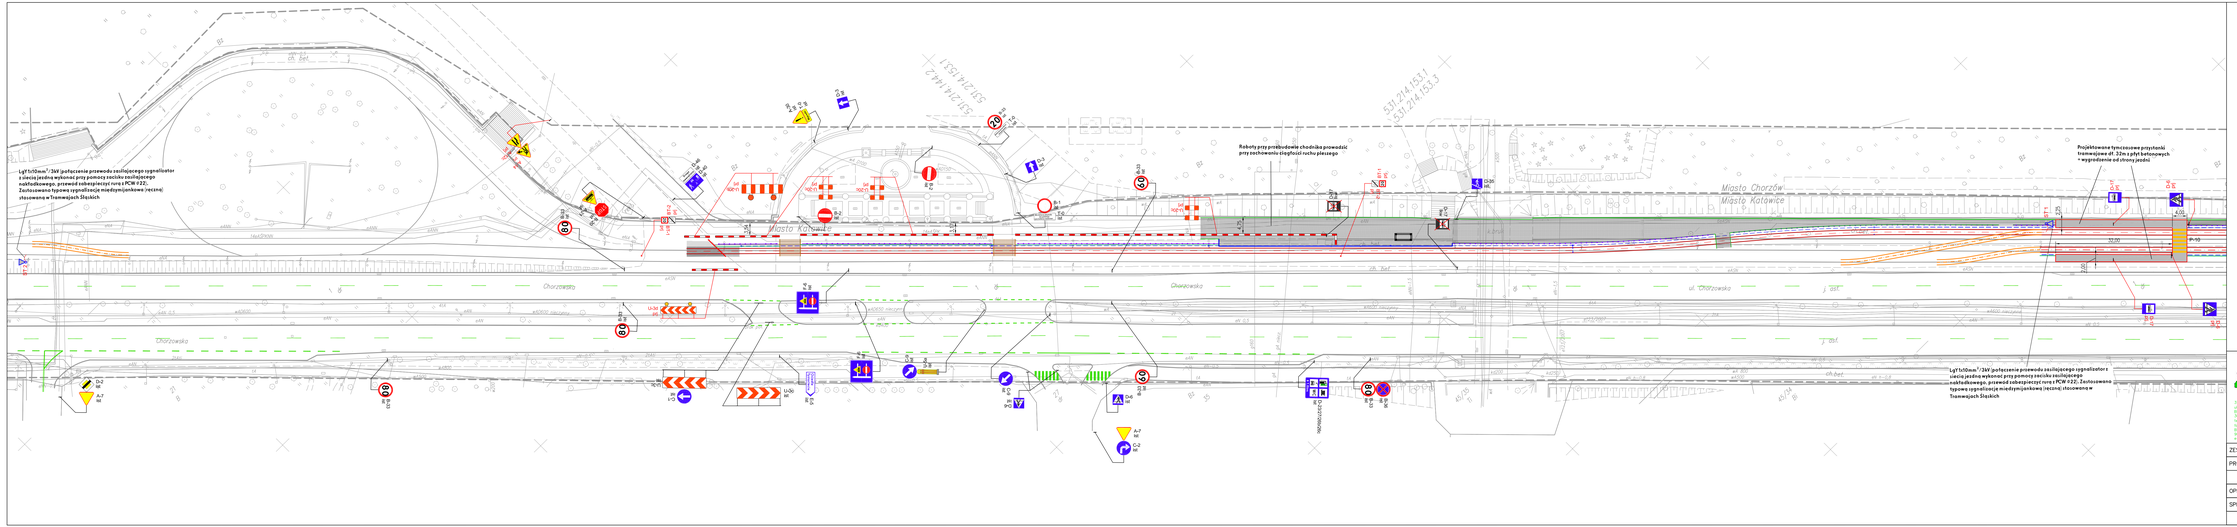

LEGENDA

A-21 szt	ISTNIEJĄCE OZNAKOWANIE PIONOWE
D-17 szt	ISTNIEJĄCE OZNAKOWANIE PIONOWE DO ZASŁONIĘCIA
D-17 Demo	ISTNIEJĄCE OZNAKOWANIE PIONOWE PRZEZNACZONE DO LIKWIDACJI
A-14 szt	PROJEKTOWANE OZNAKOWANIE PIONOWE
	ISTNIEJĄCE OZNAKOWANIE POZIOME
U-20a szt	PROJEKTOWANE URZĄDZENIE BEZPIECZEŃSTWA RUCHU
ST 1	PROJEKTOWANY SYGNALIZATOR ŚWIETLNY DLA TRAMWAJÓW

PROGREO
31-422 Kraków
ul. Bronowicka 36/43
Biuro w Krakowie:
30-414 Kraków, ul. Oleksy 3c
tel. (12) 296-14-00
fax (12) 296-14-01
Biuro w Łodzi:
90-132 Łódź, ul. Narutowicza 71
e-mail: biuro@progreo.pl

INWESTOR:	URZĄD MIASTA KATOWICE				
NAZWA INWESTYCJI:	MODERNIZACJA PODJAZDU TRAMWAJOWEGO NA ODCINKU OD MESOLEJKI MIASTECZKA DO PĘTLI ZAJEZDNIOWEJ PRZY STADIONIE ŚLĄSKIM				
ADRES INWESTYCJI:	ODCINEK: UL. CHORZOWSKA				
FAZA:	PROJEKT TECHNICZNY	BRANŻA:	DROGOWA		
TREŚĆ RYSUNKU:	SCHEMAT ZABEZPIECZENIA MIEJSCA ROBÓT – ETAP 13				
UMOWA NR:	8/A/09		NR OPRACOWANIA:	7.2	
DATA OPRACOWANIA	III 2010r	SKALA: 1:500	NR RYSUNKU:	2.13	A
ZESPÓŁ AUTORSKI:	IMIĘ I NAZWISKO		NR UPRAWNIEŃ	PODPIS	
PROJEKTOWAŁ:	mgr inż. Marcin Cydzik				
OPRACOWAŁ:	mgr inż. Tomasz Janiczak				
SPRAWDZIŁ:					

PRAWA AUTORSKIE ZASTRZEŻONE

Dokonywanie zmian, poprawek, skreśleń itp. oraz kopiowanie i rozpowszechnianie bez zgody jednostki autorskiej jest niedozwolone