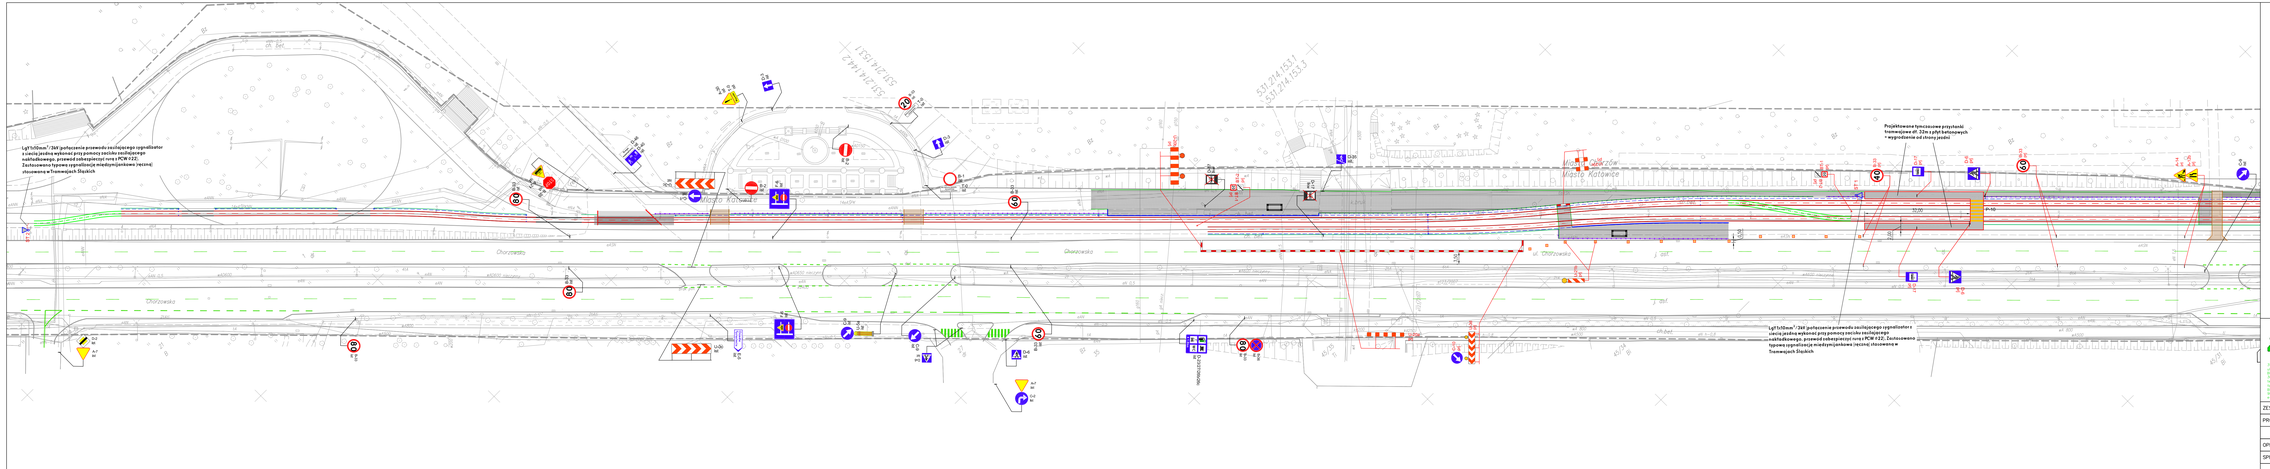
Lg1 1x50mm² Zbiór połączenia przewodu zasilającego sygnalizator
z cieczą jedną wykonać przy pomocy zacisku zasilającego
wkłiłkowego, przewód zabezpieczyć rurą i PCW 222.
Zastosowano typowe sygnalizacje międzynjanowe (wzcinej
złoszowna w Tramwajach Śląskich
Projektowane tymczasowe przystanki
tramwajowe ul. 22o z płyt betonowych
- wyposażenie od strony jezdni
Lg1 1x50mm² Zbiór połączenia przewodu zasilającego sygnalizator o
cieczą jedną wykonać przy pomocy zacisku zasilającego
wkłiłkowego, przewód zabezpieczyć rurą i PCW 222. Zastosowano
typowe sygnalizacje międzynjanowe (wzcinej złoszowna w
Tramwajach Śląskich
Chorzowska
ul. Chorzowska
Chorzowska
Chorzowska