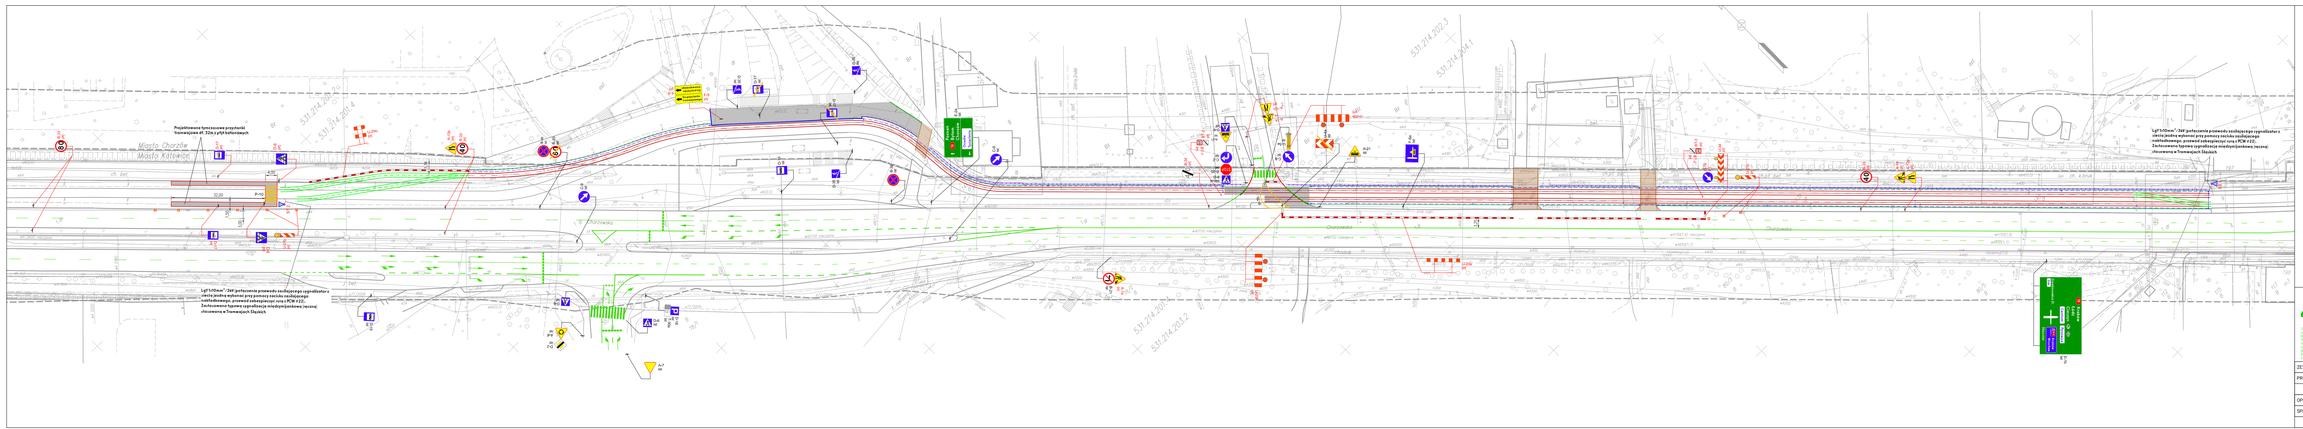
Miasto Chorzów
Miasto Katowice
ul. Bel
531.24.202.3
531.24.202.1
531.24.201.4
531.24.202.2
Chorzowska
Projektowana tymczasowa przystanki tramwajowe nr. 22a i pr5 tymczasowych
Lg/13/Dwa/1-2kV jednostronne przewody osnaiające/ograniczające/ochronne przewód zabezpieczający rura i PCW z EZ.
Zastosowano typowe ogrodzenia mobilnoprzenośne (wzór) stosowane w Tramwajach Śląskich