


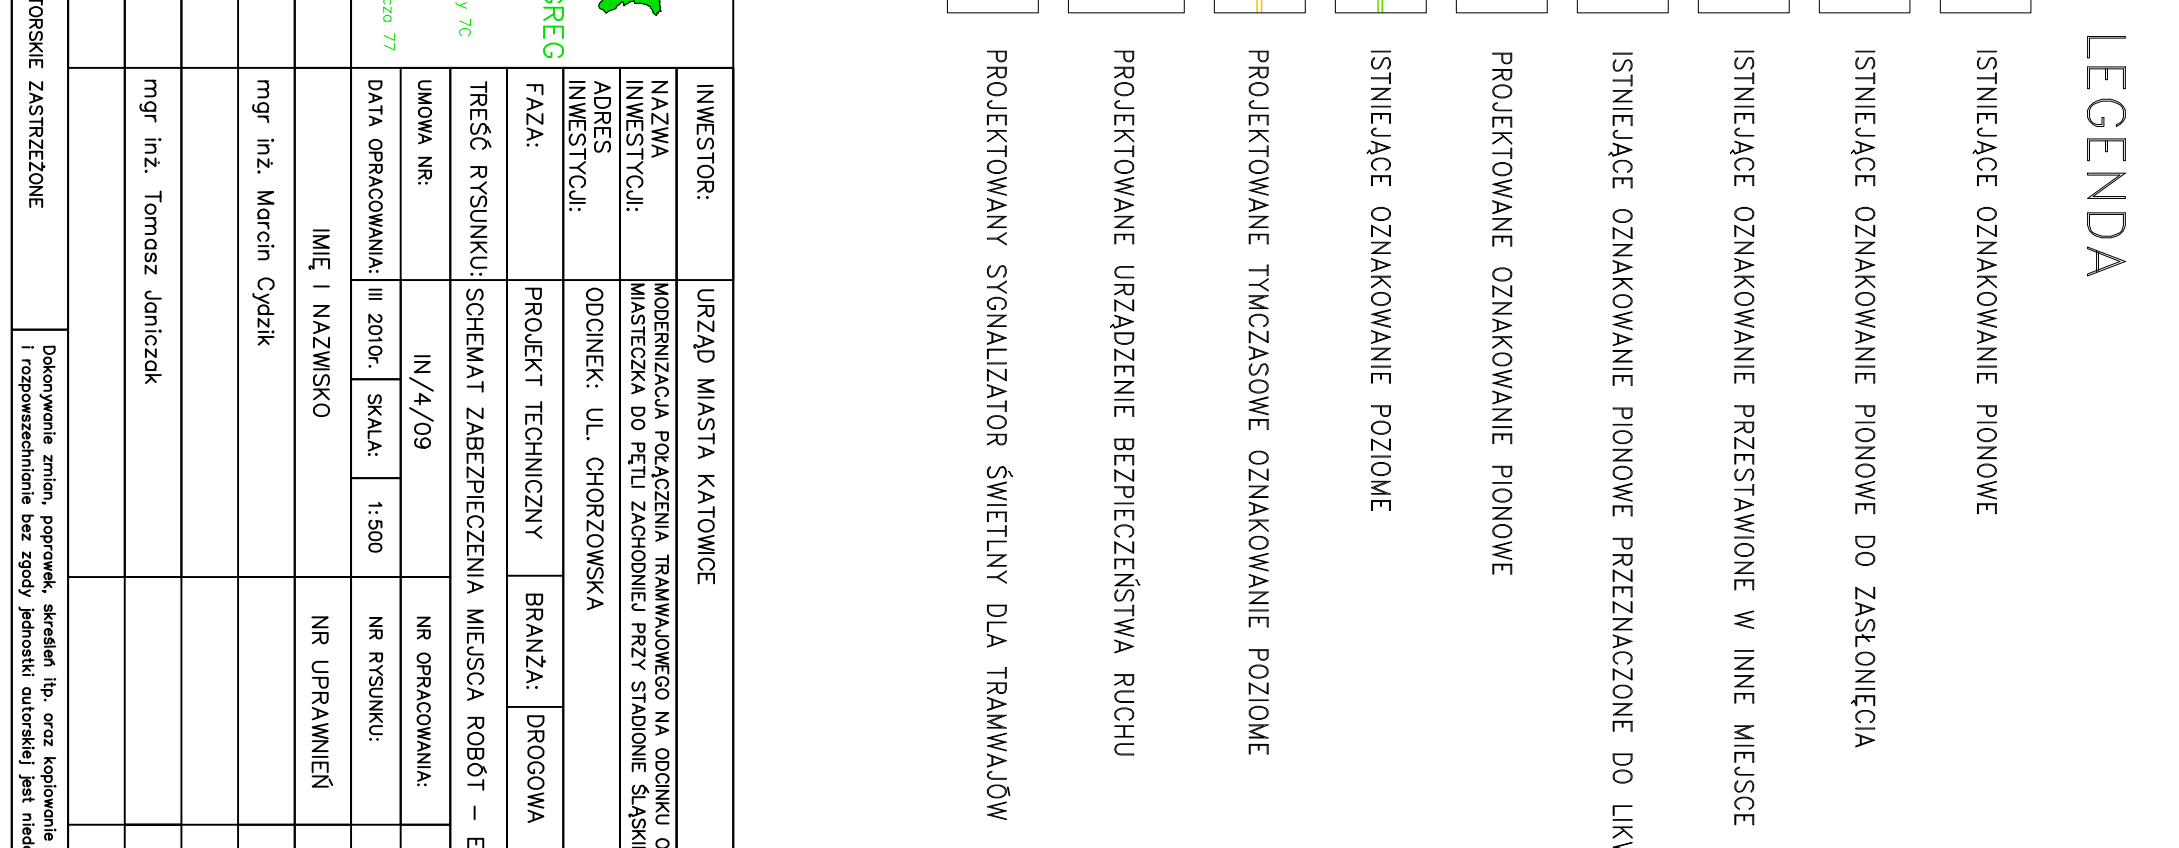

LEGENDA	
ISTNIEJĄCE OZNAKOWANIE PIONOWE	
ISTNIEJĄCE OZNAKOWANIE PIONOWE DO ZASŁONIĘCIA	
ISTNIEJĄCE OZNAKOWANIE PRZESTAWIOWE W INNE MIEJSCE	
ISTNIEJĄCE OZNAKOWANIE PIONOWE PRZEZIĄCZONE DO LUKU	
PROJEKTOWANE OZNAKOWANIE PIONOWE	
ISTNIEJĄCE OZNAKOWANIE POZIOME	
PROJEKTOWANE TYMCZASOWE OZNAKOWANIE POZIOME	
PROJEKTOWANE URZĄDZENIE BEZPIECZEŃSTWA RUCHU	
PROJEKTOWANY SYGNALIZATOR ŚWIETLNY DLA TRAMWAJÓW	