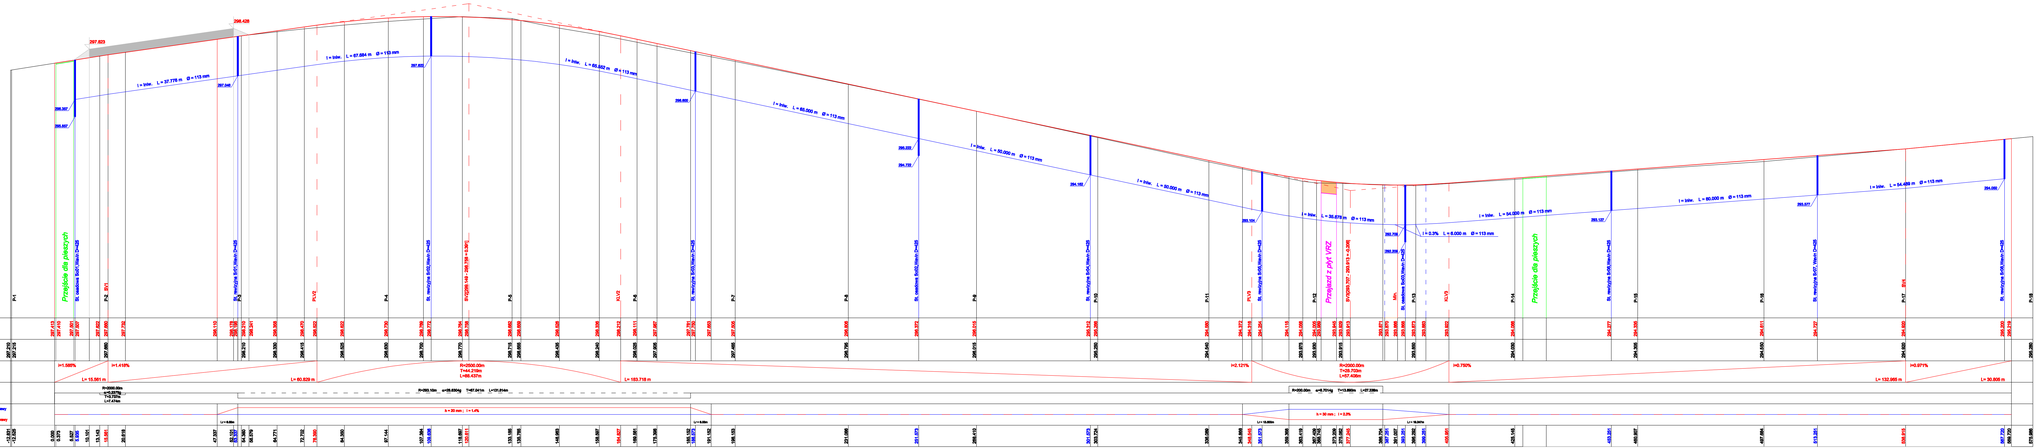

Nr	Typ modyfikacji	Data	Imię i nazwisko

Inwestor / Zamawiający

Tramwaje Śląskie S.A.
ul. Imielińska 5
41-506 Chorzów

Projektant

Biuro Usług Wojciech Sp. z o.o.
ul. Bajkowa 17,
65-015 Zielona Góra

Biuro Usług Wojciech
ul. Bajkowa 17
65-015 Zielona Góra

Zadanie / Obiekt

Modernizacja infrastruktury tramwajowej i trolejbusowej w Aglomeracji Górnośląskiej wraz z infrastrukturą towarzyszącą

Stadium	Temat opracowania
Projekt budowlany	**Modernizacja torowiska tramwajowego na odcinku od przystanku Chorzów AKS do przystanku Chorzów Niwelitowych wraz z przebudową sieci trakcyjnej**
Branża: Torowa	Tytuł rysunku: **Profil toru A**

Stanowisko	Imię i nazwisko	Nr uprawnień	Podpis
Projektant	mgr inż. Andrzej Fall	GK/ 3-4540-26/2000	
Opracował	mgr inż. Łukasz Chrzelicki		
Sprawdzający	mgr inż. Paweł Skżulaśk	MA/TD1537/POOL/06	

Nr projektu	Skala	Data	Nr egz.	Nr rys.
PL1749	1 : 50/500	03.2010r.		T.3