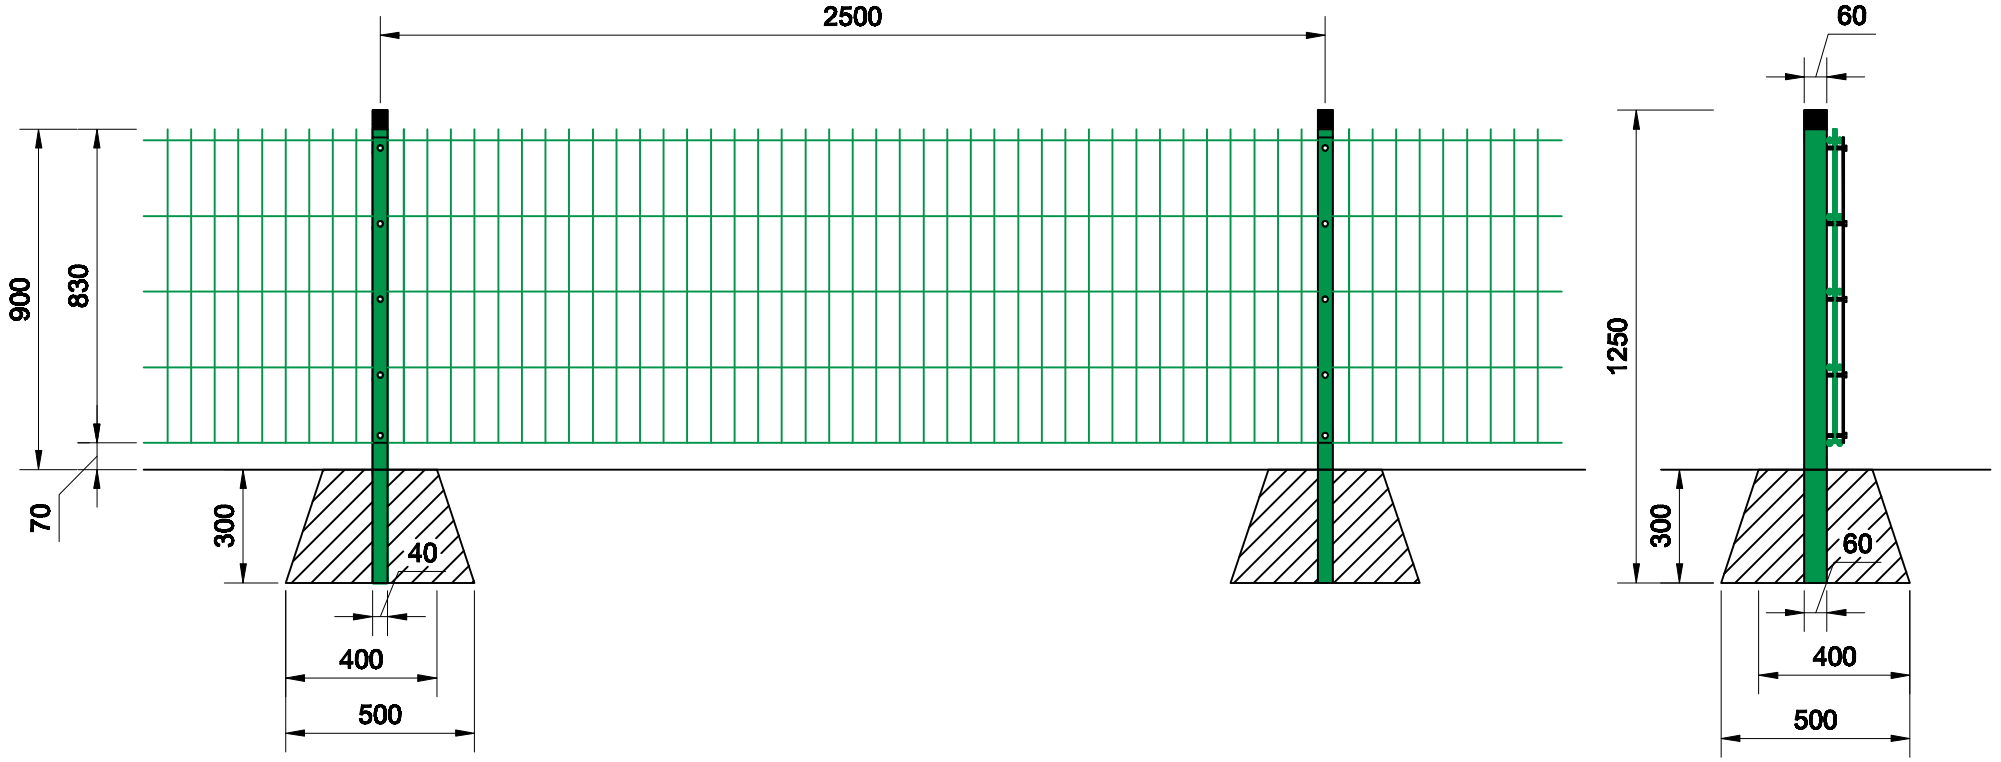

Nr	Typ modyfikacji	Data	Imię i nazwisko

Inwestor / Zamawiający

Tramwaje Śląskie S.A.
ul. Inwalidzka 5
41-506 Chorzów

Projektant

Scott Wilson Sp. z o.o.
ul. Rejtana 17,
02-516 Warszawa

Biuro Kraków
ul. Słowicza 3,
31-320 Kraków

Zadanie / Obiekt

Modernizacja infrastuktury tramwajowej i trolejbusowej w Aglomeracji Górnośląskiej wraz z infrastrukturą towarzyszącą

Stadium	Temat opracowania
Projekt wykonawczy	**Modernizacja torowiska tramwajowego na odcinku od przystanku Chorzów AKS do przystanku Chorzów Niewidomych wraz z przebudową sieci trakcyjnej**
Branża **Torowa**	Tytuł rysunku **Wygrodzenie torowe - typ toruński**

Stanowisko	Imię i nazwisko	Nr uprawnień	Podpis
Projektant	mgr inż. Andrzej Feil	*OIK 3-4640-39/2000*	
Opracował	mgr inż. Łukasz Chruścicki		
Sprawdzający	mgr inż. Paweł Błażusiak	*MAP/0183/POOL/09*	

Nr projektu	Skala	Data	Nr egz.	Nr rys.
PL1749	**1 : 20**	**04.2010r.**		**T.10**