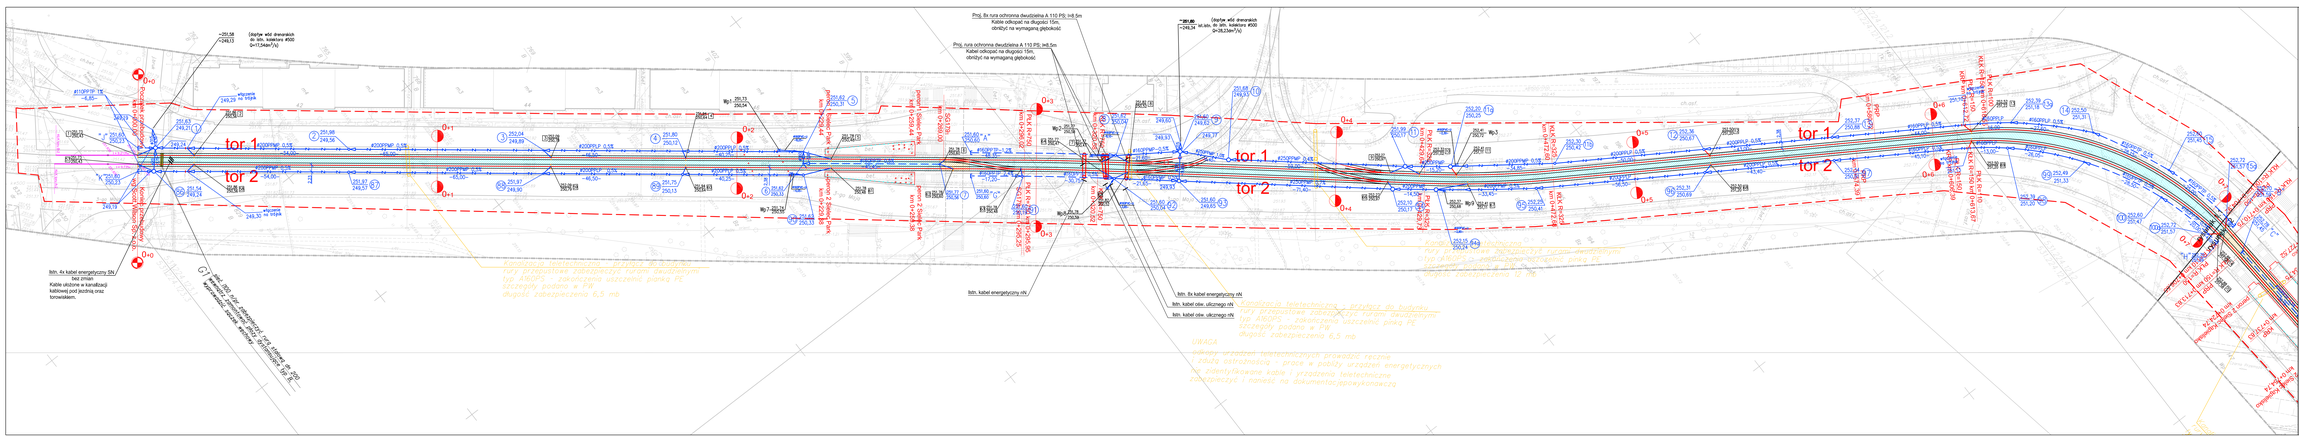

LEGENDA

- Zakres opracowania
- Oś toru projektowanego
- Szyny toru projektowanego
- Drenaż
- Zabezpieczenie gazu
- Zabezpieczenie teletechniki
- Zabezpieczenie energetyki
- Projektowane studnie
- Klasyczna konstrukcja torowiska
- Konstrukcja torowiska w systemie Rheda city
- Peron tramwajowy

Lp. / No.	Typ modyfikacji/Modification	Data/Date	Podpis/Signature

ZAMAWIAJĄCY / EMPLOYER

Tramwaje Śląskie S.A.
ul. Imielińska 3
41-506 Chorzów
tel. (+48) 32 246 60 61
fax:(+48) 32 291 00 96
e-mail: biuro@tsl.com.pl

BIURO PROJEKTOWE / DESIGN OFFICE

MIB Polska Sp. z o.o.
ul. Dorosza 5
35-025 Rzeszów
tel. (+48) 17 852 24 00
fax: (+48) 17 619 24 19
e-mail: biuro@mib.pl

FUNCJA / FUNCTION	IMIĘ / NAZWISKO / NAME	SPRAWA / DISCIPLINE	NR UPRAWNIEŃ / LICENSE / PCOPS	SIGNATURE
Projektant/Designer	mgr inż. Jan Bombo	drogowa	BUDP nr 35/2006 upr. 20/2012	
sprawdził/Rev. sul	Andrzej Łudzińo	drogowa		
	Janusz Kostrzewa	drogowa		
	mgr inż. Michał Sadowski	drogowa		
zrewidował/Leaded	inż. Władysław Piotrowicz	drogowa	RP rzgr.134/92	

TEMAT / SUBJECT

PROJEKT PRZEBUDOWY TOROWISKA PN" MODERNIZACJA TOROWISKA TRAMWAJOWEGO W UL. 3-GO MAJA W SOSNOWCU"
PROJEKT ZAGOSPODAROWANIA TERENU

Obiekt/Object | Nazwa rysunku/Drawing No.

Projekt zagospodarowania terenu cz. 1

W Umowa/Contract No.	Skala/Scale	Data/Date
DO/318/09	1:500	12.2010

OZNACZENIE RYSUNKU / DRAWING DENOTATION

W projekcie/Project No.	Branża/Branch	Działka/Plane	Część/Part	W rysunku/Drawing No.	W ram. Rys. No.
	T	PB	1	RYS. 1.1	