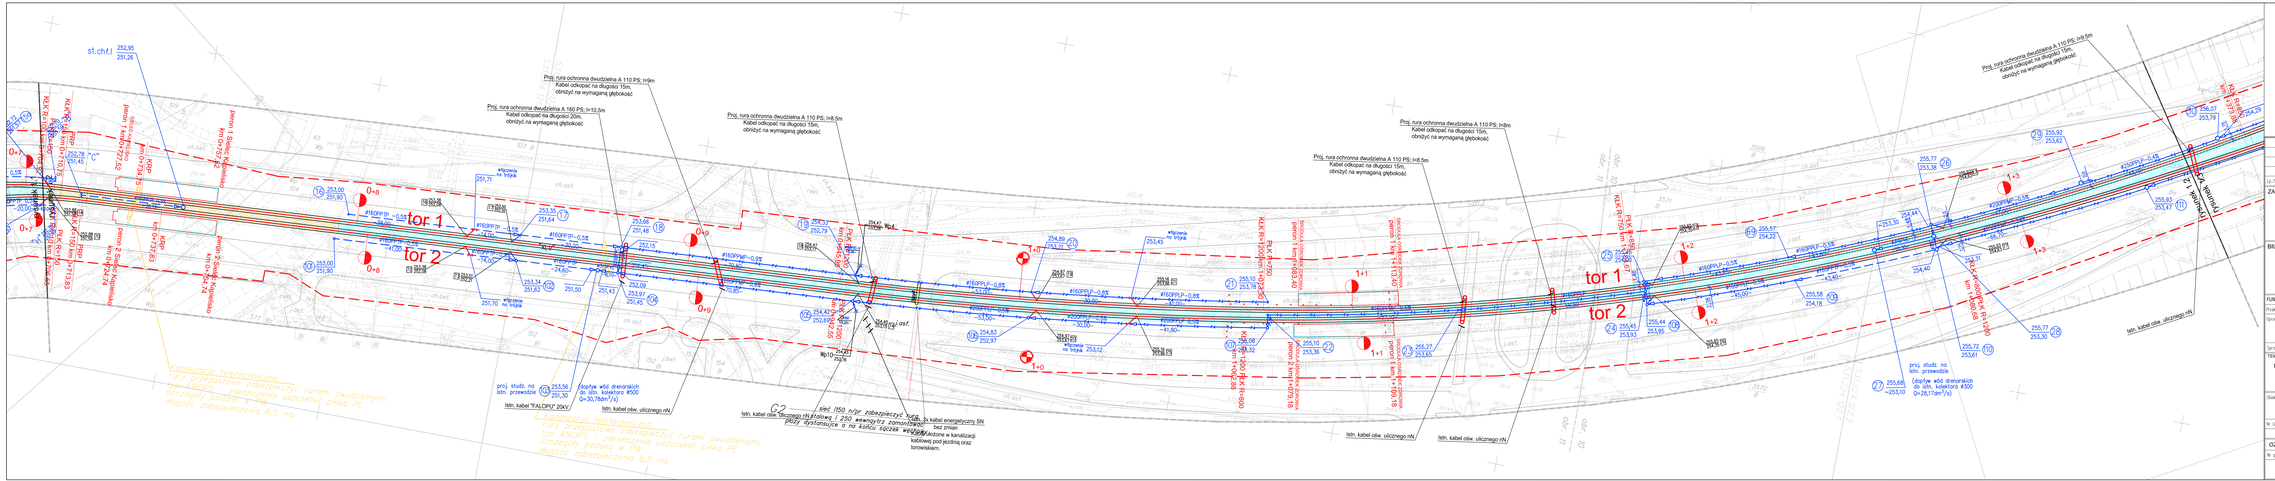

LEGENDA

- Zakres opracowania
- Oś toru projektowanego
- Szyny toru projektowanego
- Drenaż
- Zabezpieczenie gazu
- Zabezpieczenie teletechniki
- Zabezpieczenie energetyki
- Projektowane studnie
- Klasyczna konstrukcja torowiska
- Konstrukcja torowiska w systemie Rheda city
- Peron tramwajowy

Lp./No.	Typ modyfikacji/Modification	Data/Date	Podpis/Signature

ZAMAWIAJĄCY / EMPLOYER

Tramwaje Śląskie S.A.
ul. Świętokrzska 5
41-506 Chorzów
tel. (+48) 32 246 60 61
fax: (+48) 32 251 00 90
e-mail: ts@tram-s@ania.pl

BIURO PROJEKTOWE / DESIGN OFFICE

MIB Polska Sp. z o.o.
ul. Garzesa 5
30-626 Kraków
tel. (+48) 12 619 24 00
fax: (+48) 12 619 24 10
e-mail: biuro@mib.pl

FUNKCJA / FUNCTION	IMIĘ / NAZWISKO / NAME	BRANŻA / DISCIPLINE	NR UPRAWNIEŃ / LICENCE / PODPIS / SIGNATURE
Projektował/Designer	mgr inż. Jan Bielicka	drogowa	BIELICKI Jan Andrzej
Sprawdził/Work out	Andrzej Łodziana	drogowa	
	Dariusz Kostrzewa	drogowa	
	mgr inż. Michał Sodowski	drogowa	
Sprawdził/Verifiedfied	inż. Władysław Płaszczyny	drogowa	RP-Upr.334/92

TEMAT / SUBJECT

PROJEKT PRZEBUDOWY TOROWISKA PNA" MODERNIZACJA TOROWISKA TRAMWAJOWEGO W UL. 3-GO MAJA W SOSNOWCU"
PROJEKT ZAGOSPODAROWANIA TERENU

Obiekt/Object	Nazwa rysunku/Drawing title		
	Projekt zagospodarowania terenu cz. 2		
Nr Umowy/Contract No.	Skala/Scale	Data/Date	
DO/318/09	1:500	12.2010	

OZNACZENIE RYSUNKU / DRAWING DENOTATION

Nr projektu/Project No.	Branża/Branch	Etap/Phase	Część/Part	Nr rysunku/Drawing No.	Nr rev./Rev. No.
	T	PB	0	RYS. 1.2	