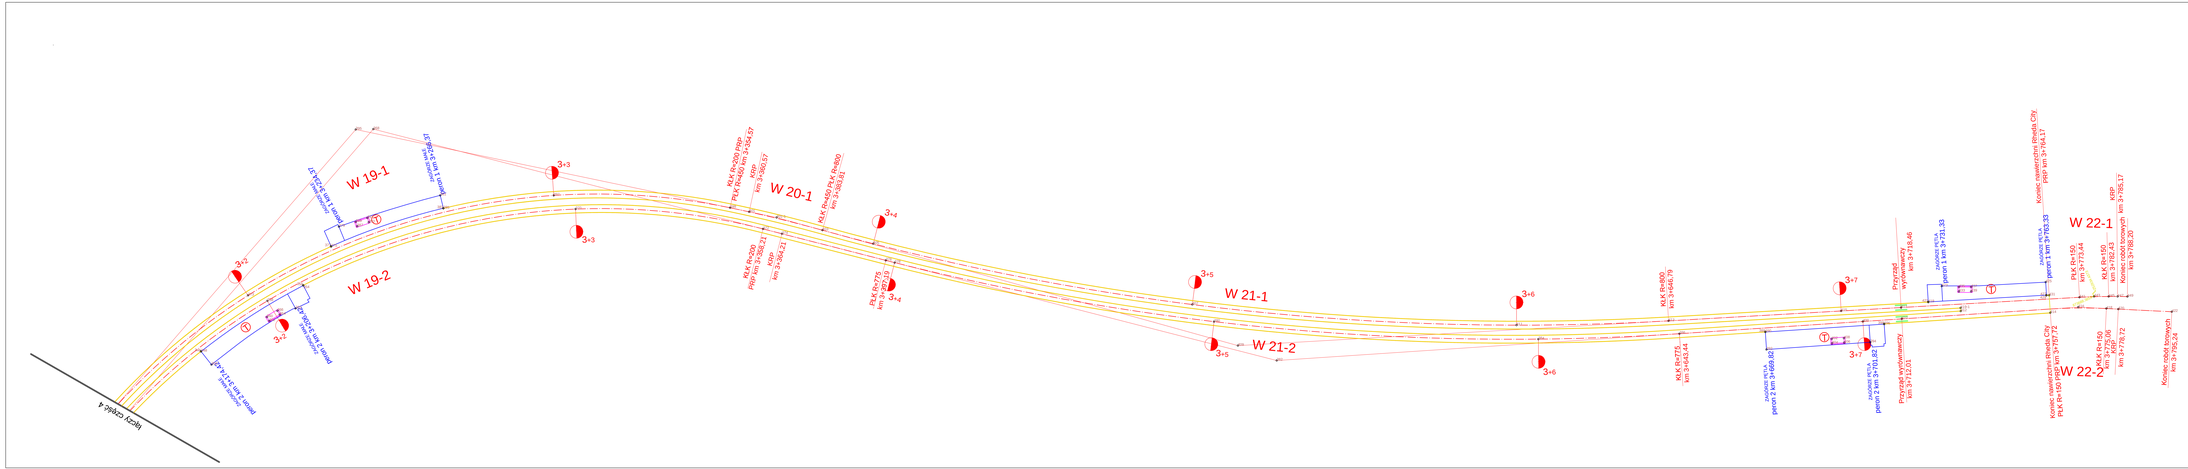

Lp./No.	Data/Date	Podpis/Signature

ZAMAWIAJĄCY / EMPLOYER

Tramwaje Śląskie S.A.
ul. Inwalidzka 5
41-506 Chorzów
tel. (+48) 32 346 60 61
fax: (+48) 32 251 00 96
e-mail: ts@tram-silesia.pl

BIURO PROJEKTOWE / DESIGN OFFICE

MIB Polska Sp. z o.o.
ul. Dorzecza 9
30-035 Kraków
tel. (+48) 12 619 24 00
fax: (+48) 12 619 24 19
e-mail: biuro@mib.pl

FUNKCJA / FUNCTION	IMIĘ I NAZWISKO / NAME	BRANŻA / DISCIPLINE	NR UPRAWNIEŃ / LICENSE	PODPIS / SIGNATURE
Projektant/Designer	mgr inż. Jan Bombo	drogowa	MAŁOPOLSKI OIIB nr 2037/E	
Sprawdzał/Rem. sul.	Andrzej Ludzana	drogowa		
	Dariusz Kostrzewa	drogowa		
	mgr inż. Michał Sobowski	drogowa		
Sprawdził/Evaluated	inż. Władysław Piotrowicz	drogowa	RP-Upr.334/92	

TEMAT / SUBJECT

MODERNIZACJA LINII TRAMWAJOWEJ W SOSNOWCU UL. 3 MAJA, OD CWK DO PĘTLI ZAGÓRZE

Obiekt/Object	Nazwa rysunku/Drawing title	
	Lokalizacja punktów charakterystycznych	
Nr Umowy/Contract No.	Skala/Scale	Data/Date
DO/318/09	1:500	12.2010

OZNACZENIE RYSUNKU / DRAWING DENOTATION

Nr projektu/Project No.	Branża/Branch	Etap/Phase	Część/Part	Nr rysunku/Drawing No.	Nr rev./Rev. No.
	D	PW	5	RYS. 10	