Profil podłużny toru 2

od km 0-010,00 do km 1+835,00

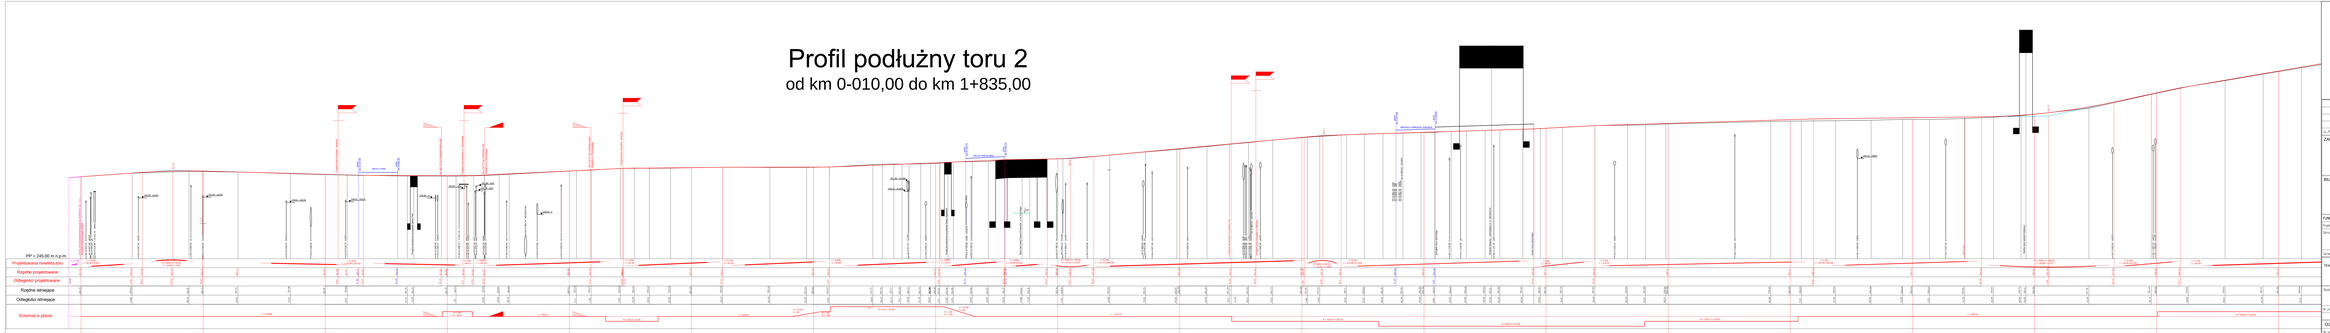

Nr Rys. / Nr rysunku / Drawing No.	Data / Date	Podpis / Signature

ZAMAWIAJĄCY / EMPLOYER

Tramwaje Śląskie S.A.
ul. Chorzowska 47
41-506 Chorzów
tel. (+48) 32 208 83 61
fax (+48) 32 208 83 60
e-mail: biuro@ts.chorzow.pl

BIURO PROJEKTOWE / DESIGN OFFICE

MIB Polska Sp. z o.o.
ul. Bacowa 5
40-086 Katowice
tel. (+48) 32 610 24 00
fax (+48) 32 610 24 19
e-mail: biuro@mib.pl

FUNKCJA / FUNCTION	IMIĘ I NAZWISKO / NAME	BRANŻA / DISCIPLINE	MP OPRAWIEŃ / LICENSE PROPER / SIGNATURE
Projektował/Designed	mgr inż. Jan Sowiński	drogowa	MGP/0012/PDG/OD-13
Sprawdził/Rev. w/	inż.dyp. Lucjina Jurkiewicz	drogowa	MGP/0012/PDG/OD-13
	mgr inż. Krzysztof Kozłowski	drogowa	
	mgr inż. Michał Sobiecki	drogowa	
Zatwierdził/Authorized	inż. Wiesława Piaszczyk	drogowa	MP / upr. 236/78/

TEMAT / SUBJECT

MODERNIZACJA LINII TRAMWAJOWEJ W SOSNOWCU UL. 3 MAJA,
OD OWK DO PĘTLI ZAGÓRZE

Skala / Scale	Nazwa / Name / Drawing Title
1:100 / 1:1000	**Profil podłużny Tor "2"** od km 0-010,00 do km 1+835,00

Nr zlecenia / Contract No.	Data / Date	Data / Date
DO/318/09	1 : 100 / 1 : 1000	12.2010

OZNACZENIE RYSUNKU / DRAWING DENOTATION

Nr projektu / Project No.	Branża / Branch	Dziedzina / Phase	Część / Part	Nr rysunku / Drawing No.	Nr rev. / Rev. No.
	D	PW	1	RYS. 2.2	